





POHLED NA VAZNIK

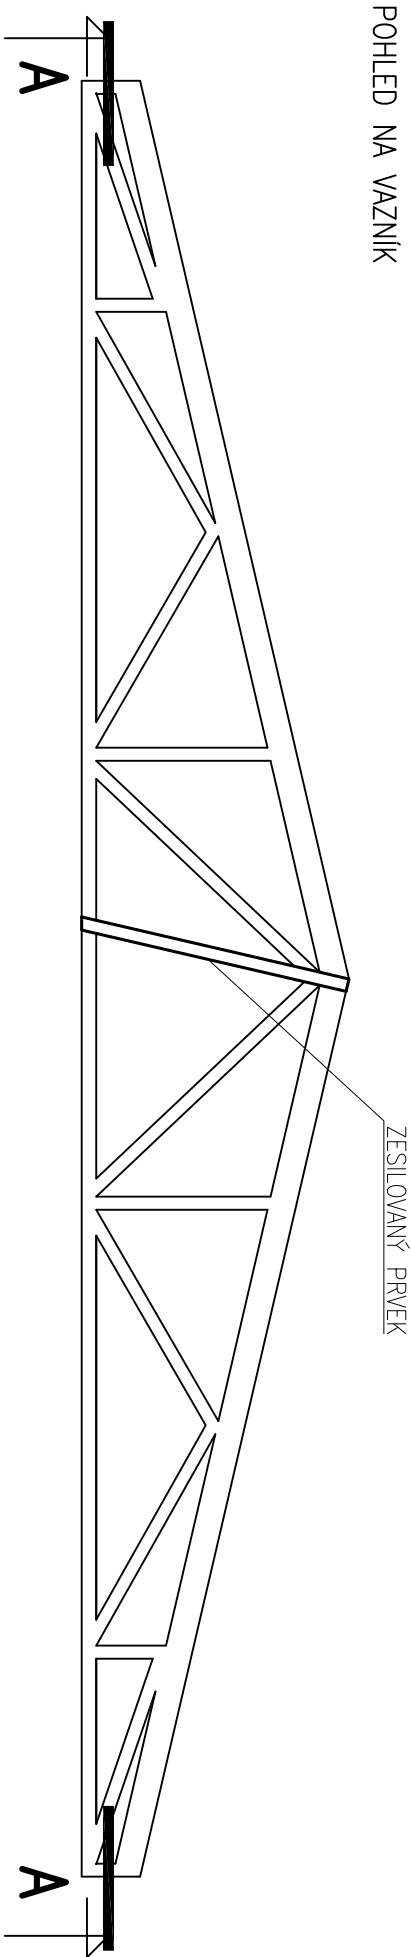

ŘEZ VAZNIKEM

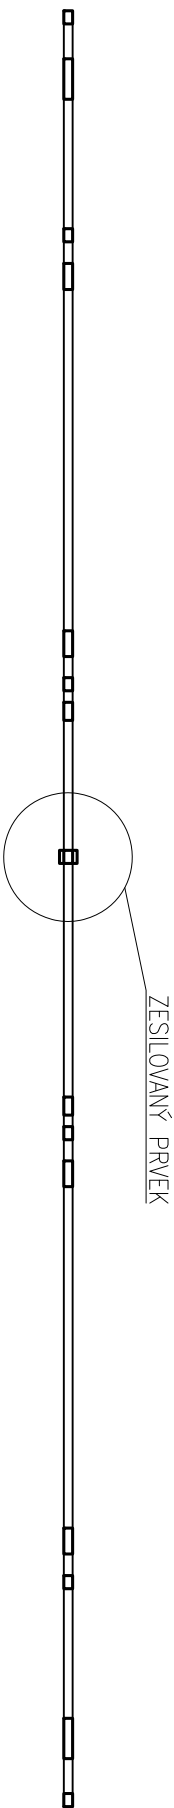


DETAIL ZESILENÉHO PRVKU

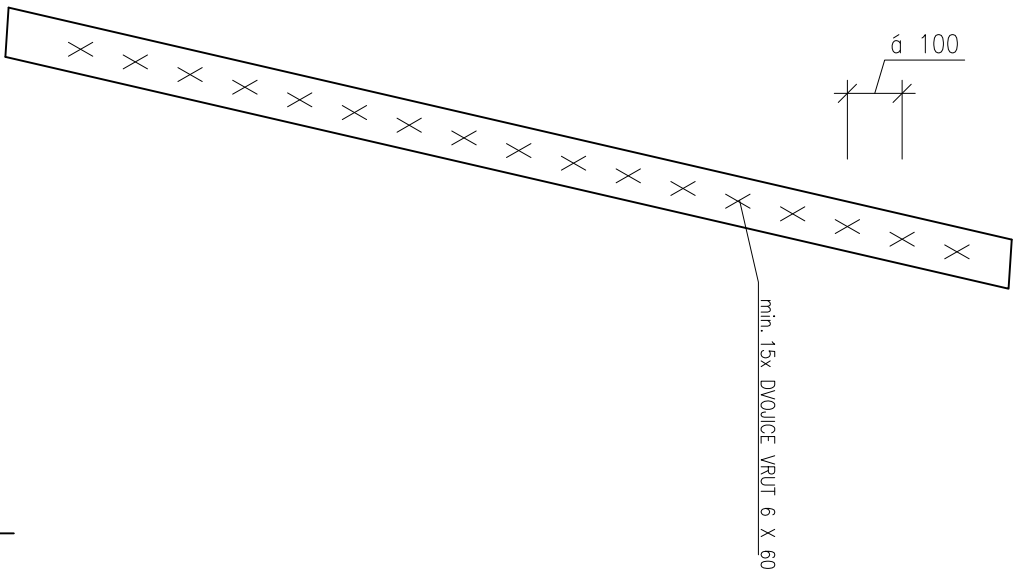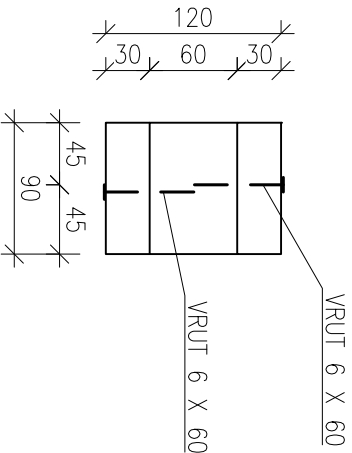

OBEČNÉ ZÁSADY:

VEŠKERÉ DETAILY JE NUTNÉ PROVÁDĚT DLE DOPORUČENÍ A PŘEDPISŮ VÝROBCE A DLE PLATNÝCH NŮREM (ZÁVAZNÝCH I DOPORUČENÝCH). VEŠKERÉ ROZMĚRY JE NUTNÉ PŘED ZAHÁJENÍM PRÁCI OVĚŘIT A PŘÍPADNĚ ODCHYLKY A NEJASNOSTI KONZULTOVAT S PROJEKTANTEM. PŘED ZAHÁJENÍM PRÁCI JE NUTNÉ PROVĚST KOORDINACI S JEDNOTLIVÝMI PROFESEMI. NEZVĚŠŤUJTE A NEPŘEMĚŘUJTE TENTO VÝKRES. NEDILNOU SOUČÁSTI VÝKRESU JE TECHNICKÁ ZPRÁVA!

ZMĚNA:	POZNÁMKA
DATUM:	

PROJEKT:	REVITALIZACE BD		
MÍSTO STAVBY:	PALACKÉHO 427, 739 61 TRINEC		
STAVEBNÍK:	STATUÁRNÍ MĚSTO TRINEC JABLUNKOVSKÁ 160 739 61 TRINEC LYZBICE		
GENERALNÍ PROJEKTANT:	 STATIC Solution s.r.o. Oldřichovice 923, 739 61 Trinec IČO: 242 28 303, www.staticsolution.cz		
ZODP. PROJEKTANT:	ING. TOMAŠ FREMR, Ph.D.		
VYPRACOVAL(A):	ING. VÁCLAV SIKORA	+420 777 828 259 SIKORA@STATICSOLUTION.CZ	
DATUM:	04/2021	Č. PARÉ:	
Č.ZAKÁZKY:	21011		
STUPEŇ:	DSP		
ČÁST:	STAVEBNĚ – KONSTRUKČNÍ ŘEŠENÍ		
FORMÁT:	420 x 297		
MĚŘÍTKO:	1:50, 1:10, 1:25	ČÍSLO ČÁSTI:	B02
OBSAH:	ZESILENÍ VAZNIKU		