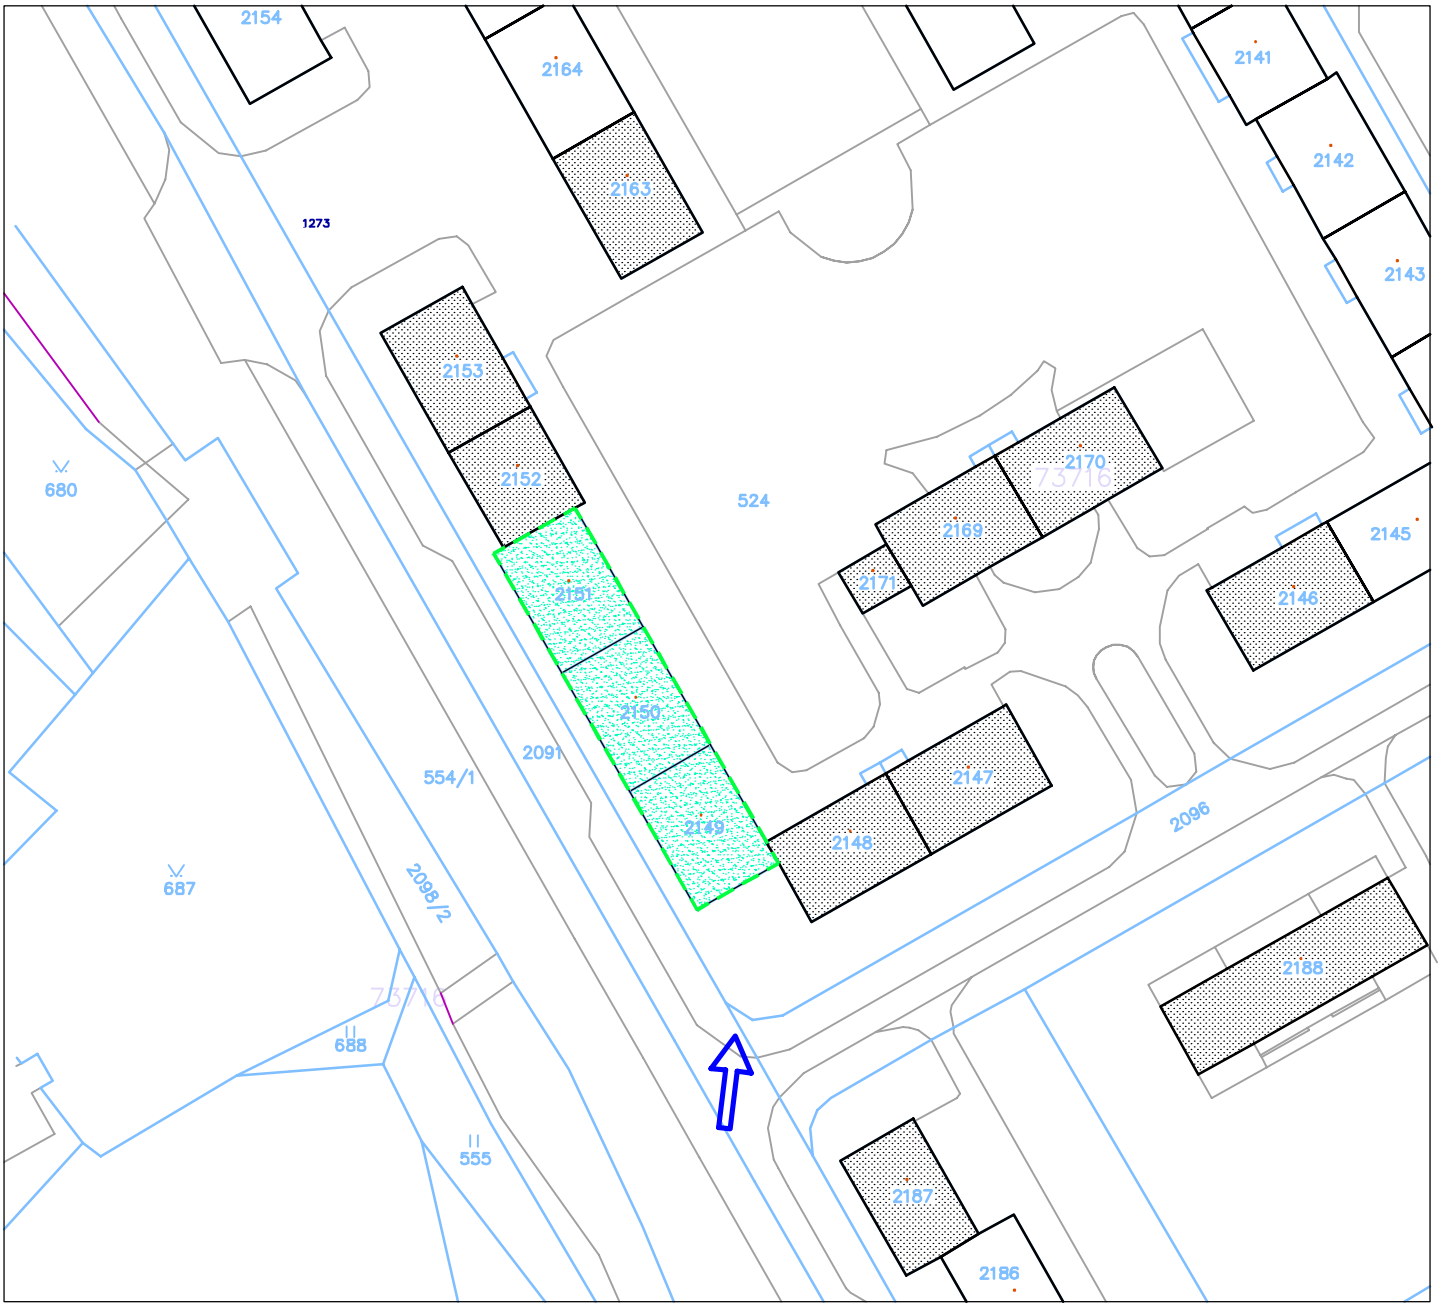

LEGENDA:

STÁVAJÍCÍ OKOLNÍ OBJEKTY

ZÁKRES STAVEBNÍHO POZEMKU

VJEZD, VÝJEZD, VSTUP NA STAVENIŠTĚ

±0,000 = 320,30 m n.m. - podlaha 1. NP

SIT

Vypracoval :	Projekční kancelář lay-out s.r.o., nám. Svobody 527, 739 61 Třinec mobil: +420 776 213 159 / cieslar@lay-out.cz
Investor :	Statutární město Třinec, IČ: 00297313, Jablunkovská 160, Třinec
Místo stavby :	Obec Třinec, k.ú. Lyžbice, parc.č. 524, 2148, 2149,2150,2151, 2152,
Název stavby :	Bytový dům, Třinec, ul. Palackého č.p. 425-427 - rekonstrukce střechy
Výkres :	KATASTRÁLNÍ SITUAČNÍ VÝKRES

PROJEKČNÍ KANCELÁŘ lay-out

Datum vypracování :	11 / 2020
Stupeň dokumentace :	DUR+DSP
Číslo zakázky :	L2020-52
Měřítko :	1:2000
Číslo výkresu :	C.02