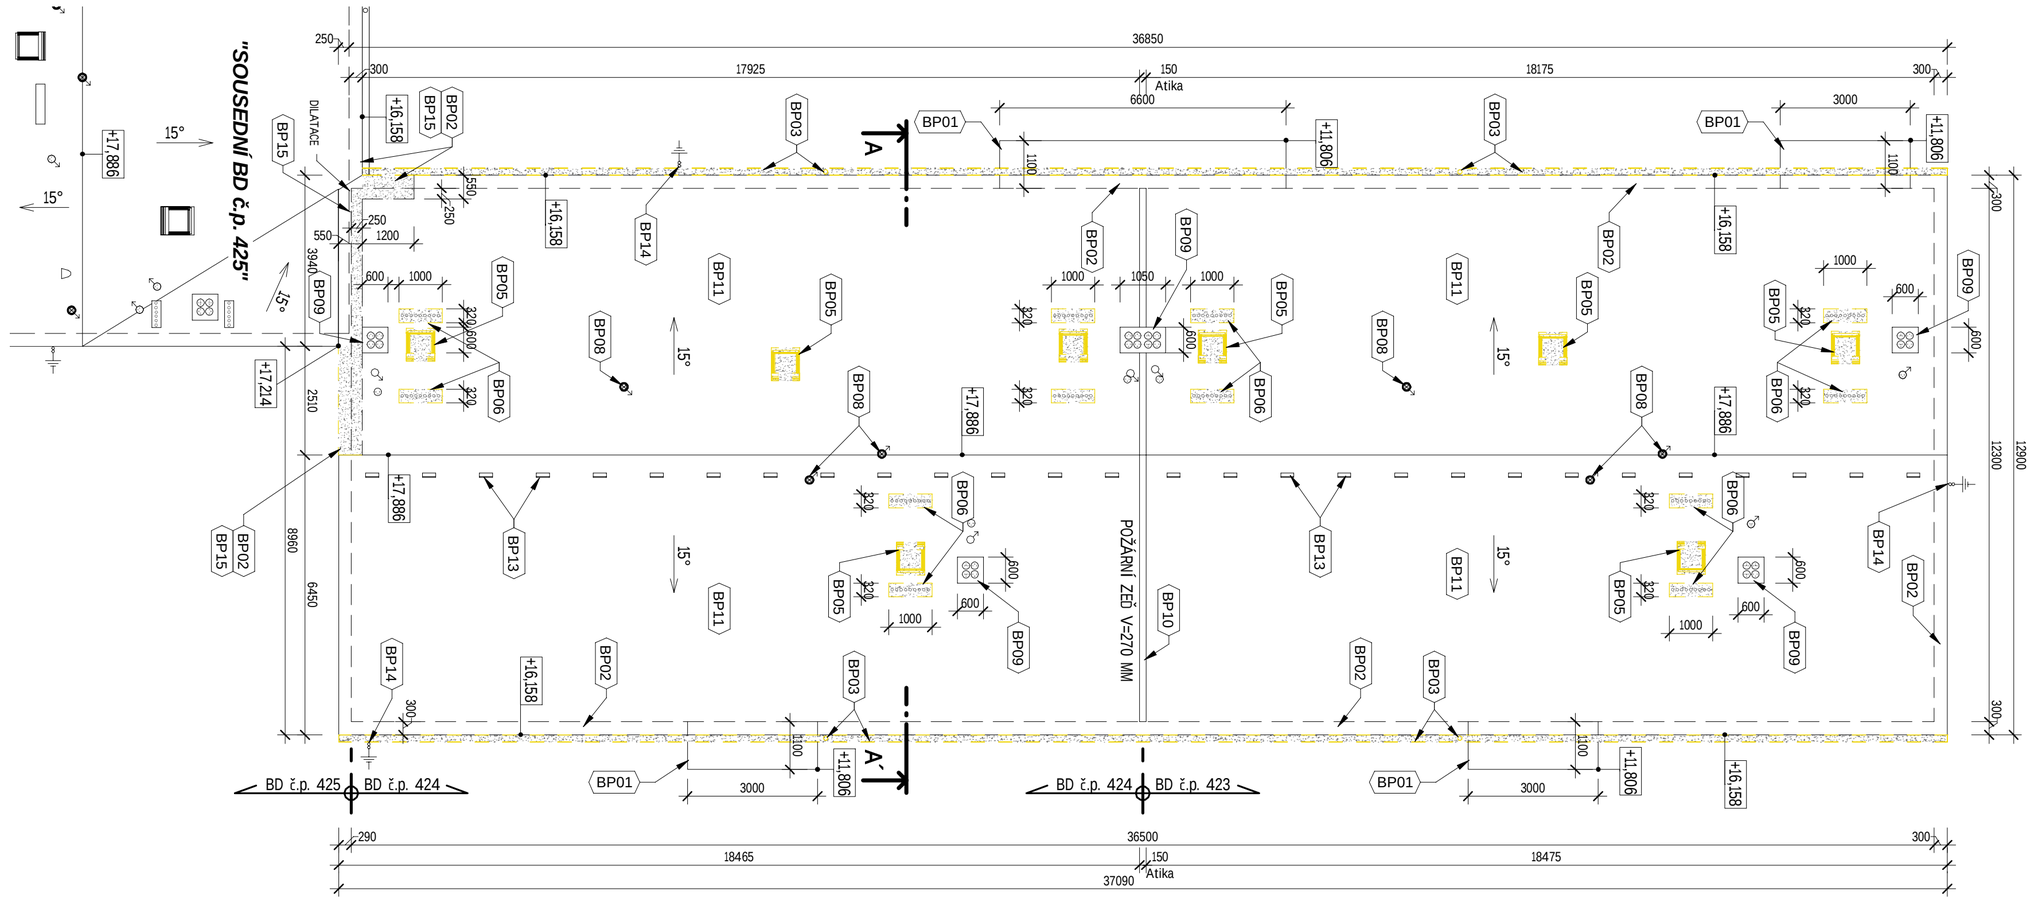

LEGENDA ODKAZŮ:

BP01 - DMTŽ POLYKARBONÁTOVÝCH PŘÍŠTŘEŠKŮ, VČ. KOVOVÝCH NOSNÍKŮ
- PO PROVEDENÍ RKCE STŘECHY ZPĚTNÁ MONTÁŽ, VČETNĚ OPLECHOVÁNÍ

BP02 - KOMPLETNÍ ODSTRANĚNÍ STÁVAJÍCÍ STŘEŠNÍ KCE MANSARDY:
- DMTŽ STŘEŠNÍ KRYTINY Z ASF. ŠINDELÍ + PODKLADNÍ ASF. PÁS
- DMTŽ ZAKLÁDACÍHO PLECHU MANSARDY Z POZINK. PLECHŮ
- DMTŽ OKAPOVÉHO PLECHU Z POZINK. PLECHŮ
- DMTŽ PODKLADNÍ OKAPOVÝ PLECH Z POZINK. PLECHŮ
- DMTŽ ROHOVNÍKŮ PŘÍTLAČNÝCH LIŠT Z POZINK. PLECHŮ
- DMTŽ PARAPETU RŠ 666 Z POZINK. PLECHŮ
- DMTŽ PARAPETU RŠ 250 Z POZINK. PLECHŮ
- DMTŽ CELOPLOŠNÉHO BEDNĚNÍ Z PRKEN TL. 24 MM
- DMTŽ DŘEVĚNÉ POMOCNÉ KCE KROVU Z HRANOLŮ 50/100 MM
- ZAKRÁCENÍ OCEL. PRACEN (5 kg/ks)
- DMTŽ SPODNÍHO PODBITÍ A OSTĚNÍ OKEN Z PALUBEK TL. 19 MM + pomocný rošt z latí 50/60 mm
+ UCHYCENÍ HUSÍCH KRKŮ STA ROZVODŮ NA PVC ÚCHYTKY DO ZDIVA

BP03 - DMTŽ OKAP. ŽLABŮ (PVC) DN 160, VČETNĚ ŽLABOVÝCH HÁKŮ
+ DMTŽ SVISLÝ ODPADNÍCH SVODŮ DN 120

BP04 - NOUZOVÉ ZAKRYTÍ STŘECHY PROTI POVĚTRNOSTNÍM PODMÍNKÁM

BP05 - DMTŽ STŘEŠNÍCH VÝLEZOVÝCH OKEN, VČETNĚ LEMOVÁNÍ - DO SUTI

BP06 - DMTŽ OPLECHOVÁNÍ VÝDECHU Z VZT (SHLUK POTRUBÍ Z HT DN 50-110), VČ. STŘÍŠKY, V=0,5 m

BP07 - DMTŽ ODVĚTRÁVACÍ HLAVICE ZTI DN 110 - DO SUTI

BP08 - DMTŽ VÝDECHU Z TURBOKOTLE DN 160 - PRO ZPĚTNÉ POUŽITÍ

BP09 - DMTŽ OPLECHOVÁNÍ ZDÍ KOMÍNOVÝCH TĚLES

BP10 - DMTŽ OPLECHOVÁNÍ HORNÍCH ZDÍ (ATIKY)

BP11 - DMTŽ STŘEŠNÍ KRYTINY ZE DVOU ASF. PÁSŮ

BP12 - DMTŽ DILATAČNÍHO PLECHU

BP13 - DMTŽ PVC ODVĚTRÁVACÍ TAŠKY "HAUBNY"

BP14 - DMTŽ BLESKOSVODU

DP15 - DMTŽ SPOLEČNÉ STŘECHY MEZI BD 424 A 425 PRO PROVEDENÍ NOVÉ DĚLÍCÍ ŠTÍTOVÉ STĚNY
- DMTŽ STŘEŠNÍ KRYTINY Z ASF. PÁSŮ + PODKLADNÍ ASF. PÁS, VČ. DŘEV. BEDNĚNÍ TL. 25 MM
- DMTŽ DILATAČNÍHO PLECHU

LEGENDA STAVEBNÍCH HMOT A MATERIÁLŮ

STÁVAJÍCÍ KONSTRUKCE OBECNĚ

BOURANÉ KONSTRUKCE OBECNĚ

±0,000 =úroveň stávající podlahy 1.NP

Vypracoval:	Projekční kancelář lay-out s.r.o., nám. Svobody 527, 739 61 Třinec mobil: +420 776 213 159 / cieslar@lay-out.cz
Investor :	Statutární město Třinec, Jablunkovská 160, 739 61
Místo stavby :	Obec Třinec, k.ú. Lyžbice, parc.č. 2147, 2148, 2149 a 524,
Název stavby :	**Bytový dům, Třinec, ul. Chopinova č.p. 423-424 - rekonstrukce střechy**
Výkres :	**PŮDORYS STŘECHY - Stávající stav**

PROJEKČNÍ KANCELÁŘ lay-out

Datum vypracování :	11 / 2020
Stupeň dokumentace :	DSP
Číslo zakázky :	L2020-53
Měřítko :	1:100
Číslo výkresu :	**D.01.03**