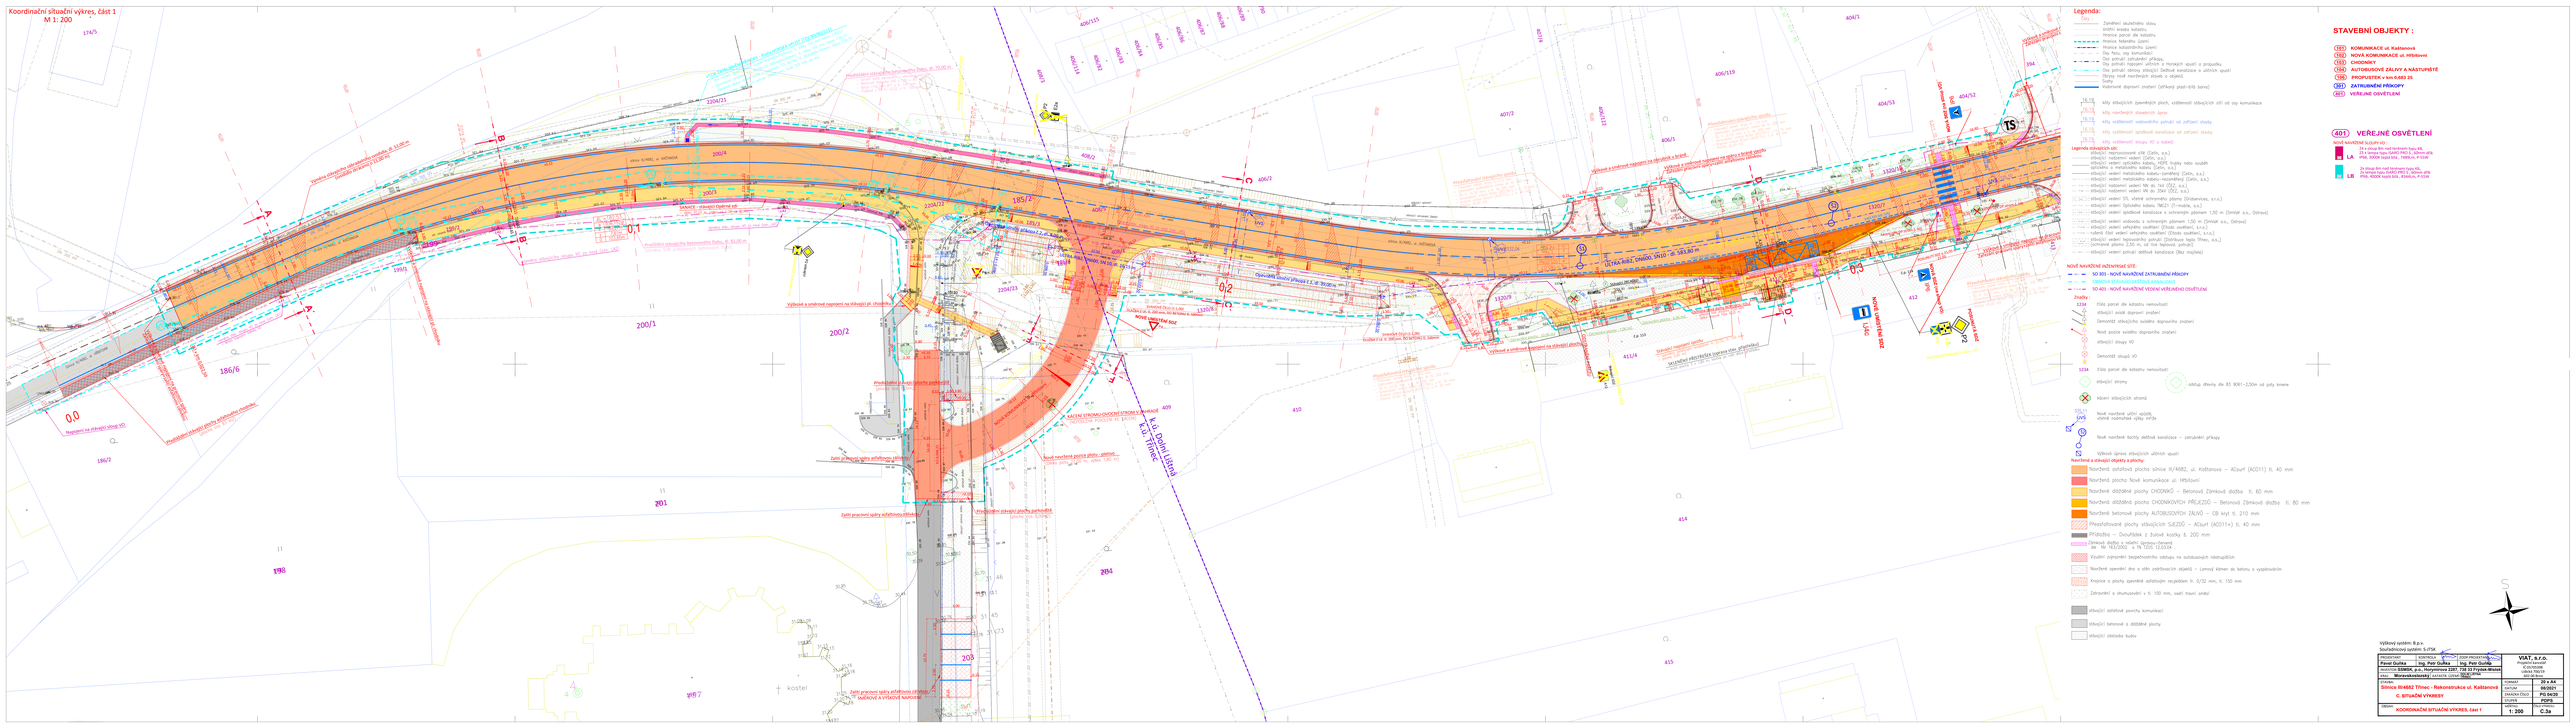
Koordinační situační výkres, část 1
M 1: 200
STAVEBNÍ OBJEKTY :
SO 101 KOMUNIKACE ul. Kaštanová
SO 102 NOVÁ KOMUNIKACE ul. Hřbitovní
SO 103 CHODNÍKY
SO 104 AUTOBUSOVÉ ZÁLIVY A NÁSTUPIŠTĚ
SO 105 PROPUSTEK v km 0,683 25
SO 201 ZATRUBNĚNÍ PŘÍKOPY
SO 401 VEŘEJNÉ OSVĚTLENÍ
401 VEŘEJNÉ OSVĚTLENÍ
Legenda:
Nové navržené bezpečnostní zábradlí
Nové navržené betonové svodidlo
Nové navržené ocelové svodidlo