


M 1: 50

KOMUNIKACE, PŘEDLÁŽDĚNÝ CHODNÍK, SANACE OP, VYČIŠTĚNÍ STÁV. ŽLABU

staničení

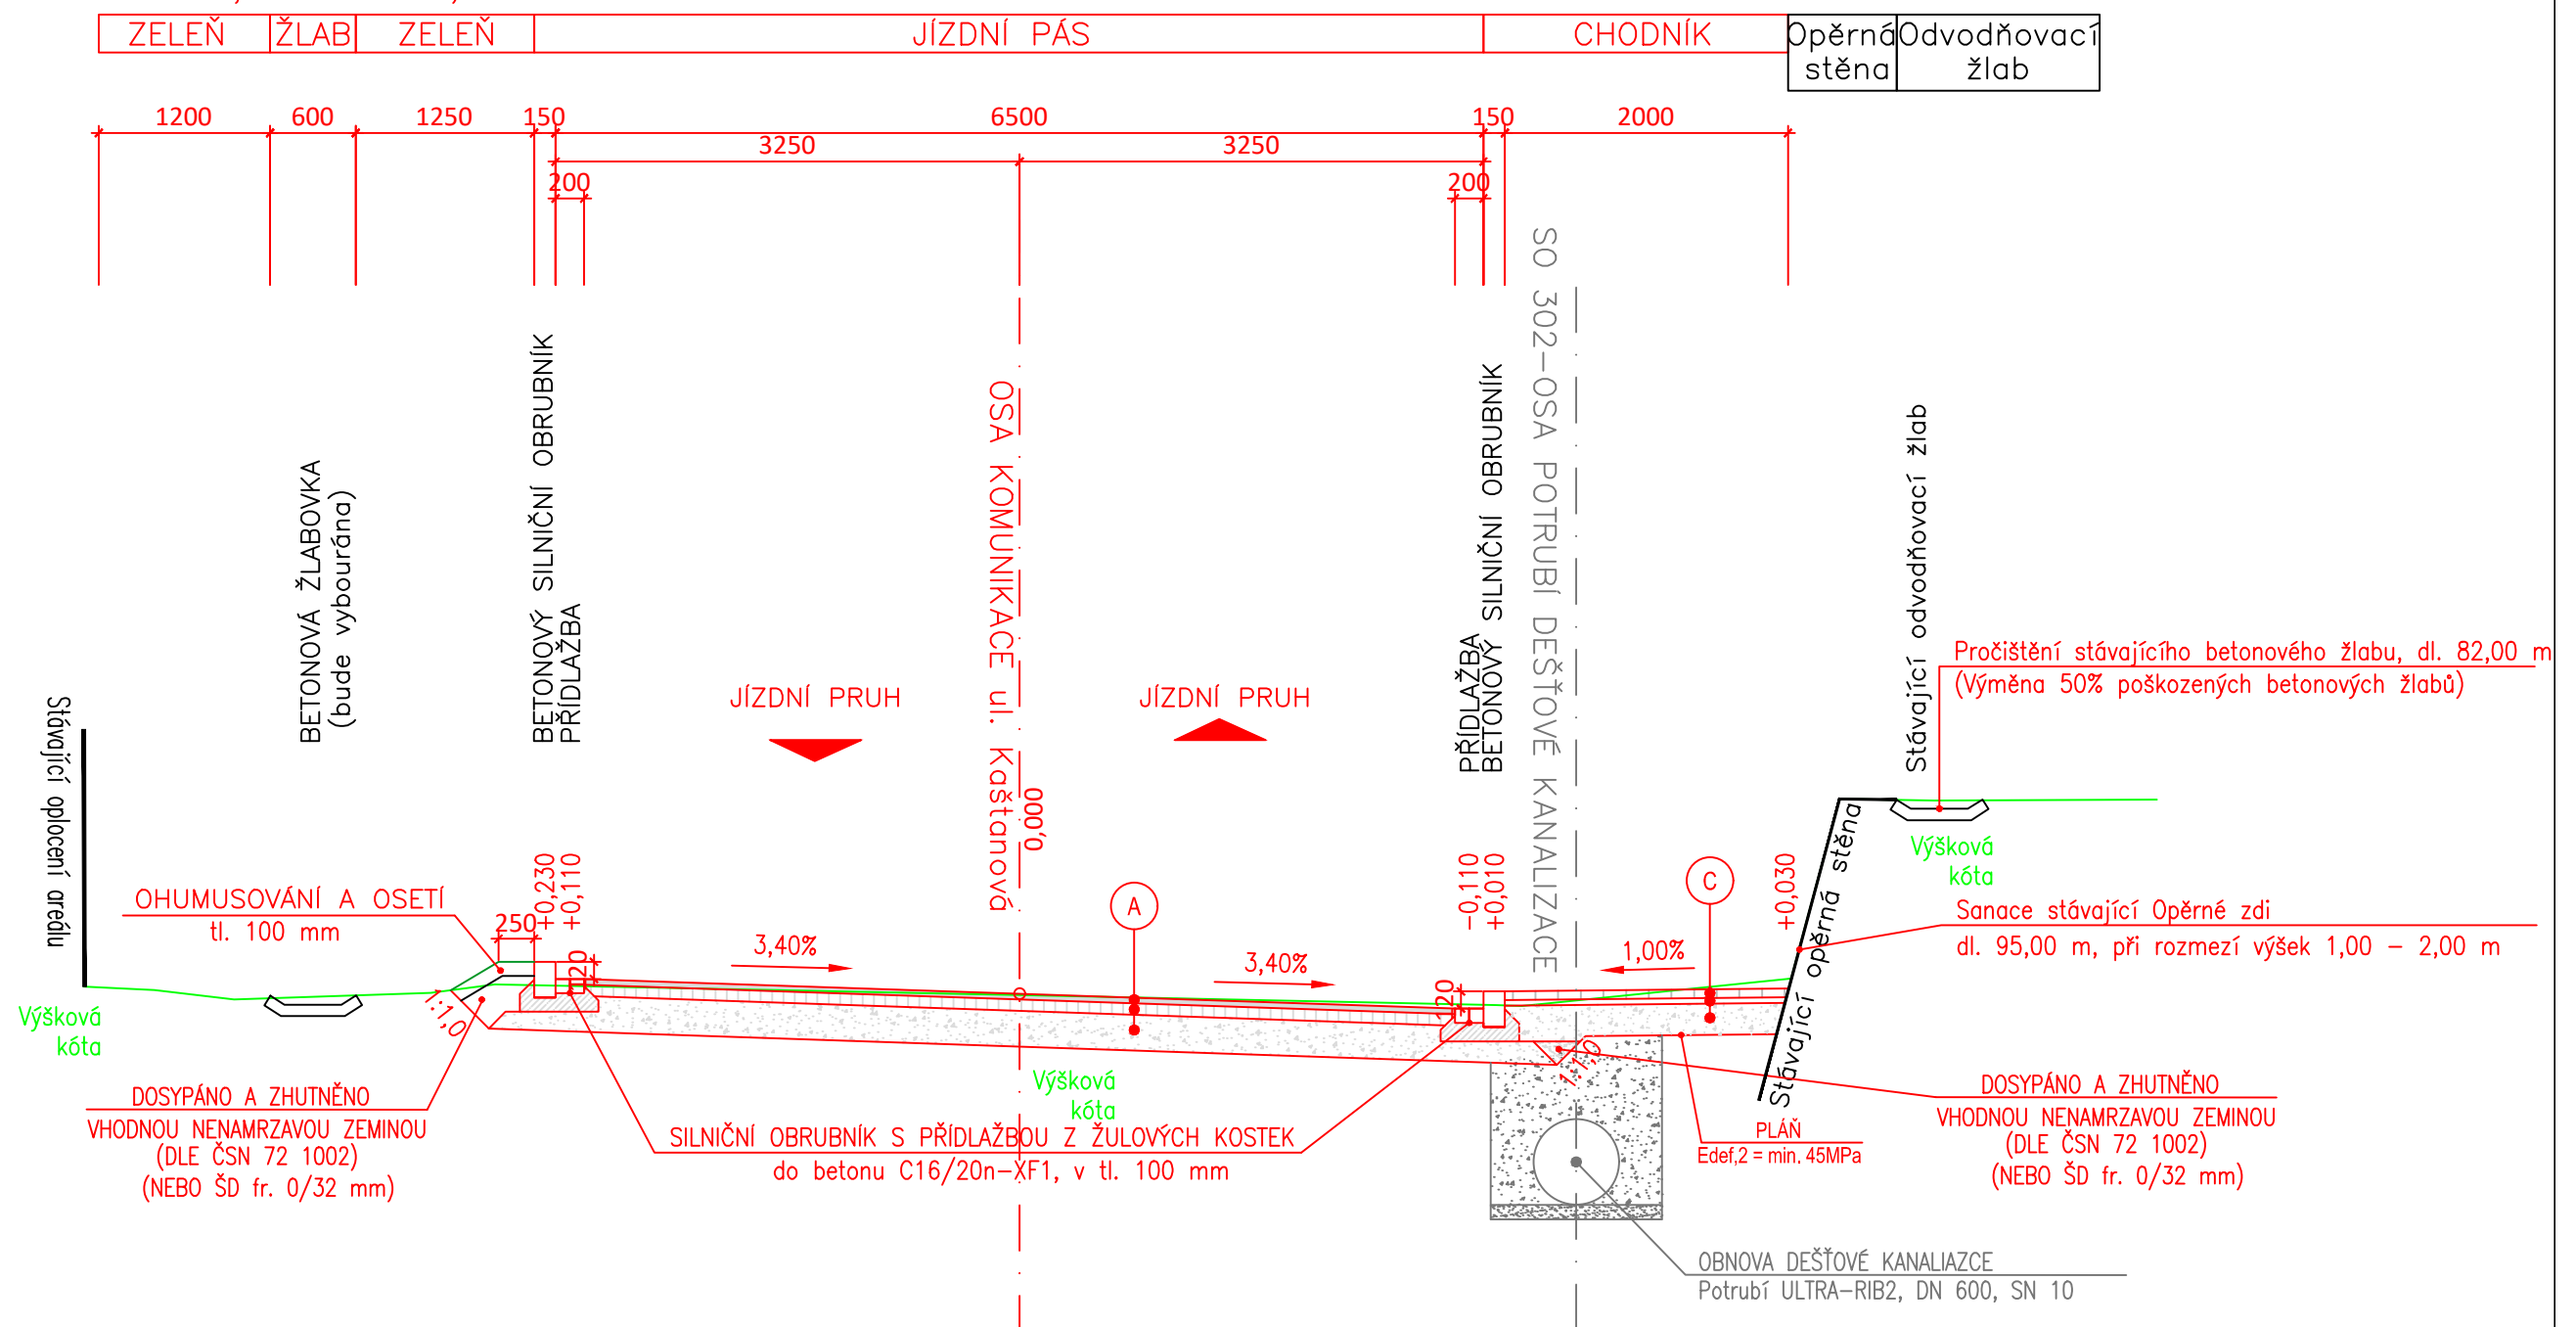

Srovnávací rovina B.p.v.

- Odstranění stávajících asfaltových vrstev do hloubky 120 mm
Poznámka: Znovuzískaná safalt. směs se podle vyhlášky č. 130/2019 Sb. zařazuje do třídy ZAS-T1 pro další využití se dle §4 vyhlášky nestává odpadem a je vedlejším produktem.
- RECYKLACE RS 0/63 CA (na místě); 250 mm; TP 208
Poznámka: Znovuzískaná safalt. směs se podle vyhlášky č. 130/2019 Sb. zařazuje do třídy ZAS-T3 pro další využití se dle §5 vyhlášky nestává odpadem a je vedlejším produktem.
- PODKLADNÍ VRSTVA ACP 16+tl. 80 mm; ČSN 73 6121
- PS - C; ČSN 73 6129
- ACO 11 (AC surf) tl. 40 mm; ČSN 73 6121
- Konstrukce celkem :tl. 370 mm

— Beton, dlažbatl. 60 mm
— Vrstva ze štrkopisku fr. 0-4, dle ČSN EN 73 6126-1tl. 40 mm
— Podkladní vrstva z ŠDA fr. 0/32, dle ČSN EN 73 6126-1.....tl. 200 mm
Konstrukce celkem:.....tl. 300 mm (45MPa pláň)

Souřadnicový systém: S-JTSK

PROJEKTANT	KONTROLA	ZODP.PROJEKTANT	VIAT, s.r.o. Projektční kancelář IČ 05705398 Lidická 700/19 602 00 Brno	
Pavel Guňka	Ing. Petr Guňka	Ing. Petr Guňka		
INVESTOR: Magistrát města Třinec, Jablunkovská 160, 793 61 Třinec				
KRAJ: Moravskoslezský	KATASTR. ÚZEMÍ:	DOLNÍ LÍSTNA (771091) TŘINEC (770892)		
STAVBA: Silnice III/4682 Třinec - Rekonstrukce ul. Kaštanová D. DOKUMENTACE OBJEKTŮ SO 101 - KOMUNIKACE ul. Kaštanová			FORMÁT	A3
			DATUM	12/2020
			ZAKÁZKA ČÍSLO	PG 04/20
			STUPEŇ	DÚR+DSP
OBSAH: Vzorové příčné řezy - ŘEZ B - B'			MĚŘÍTKO: 1: 50	ČÍSLO VÝKRESU: 101.2.4b