


VZOROVÝ PŘÍČNÝ ŘEZ
M 1: 50

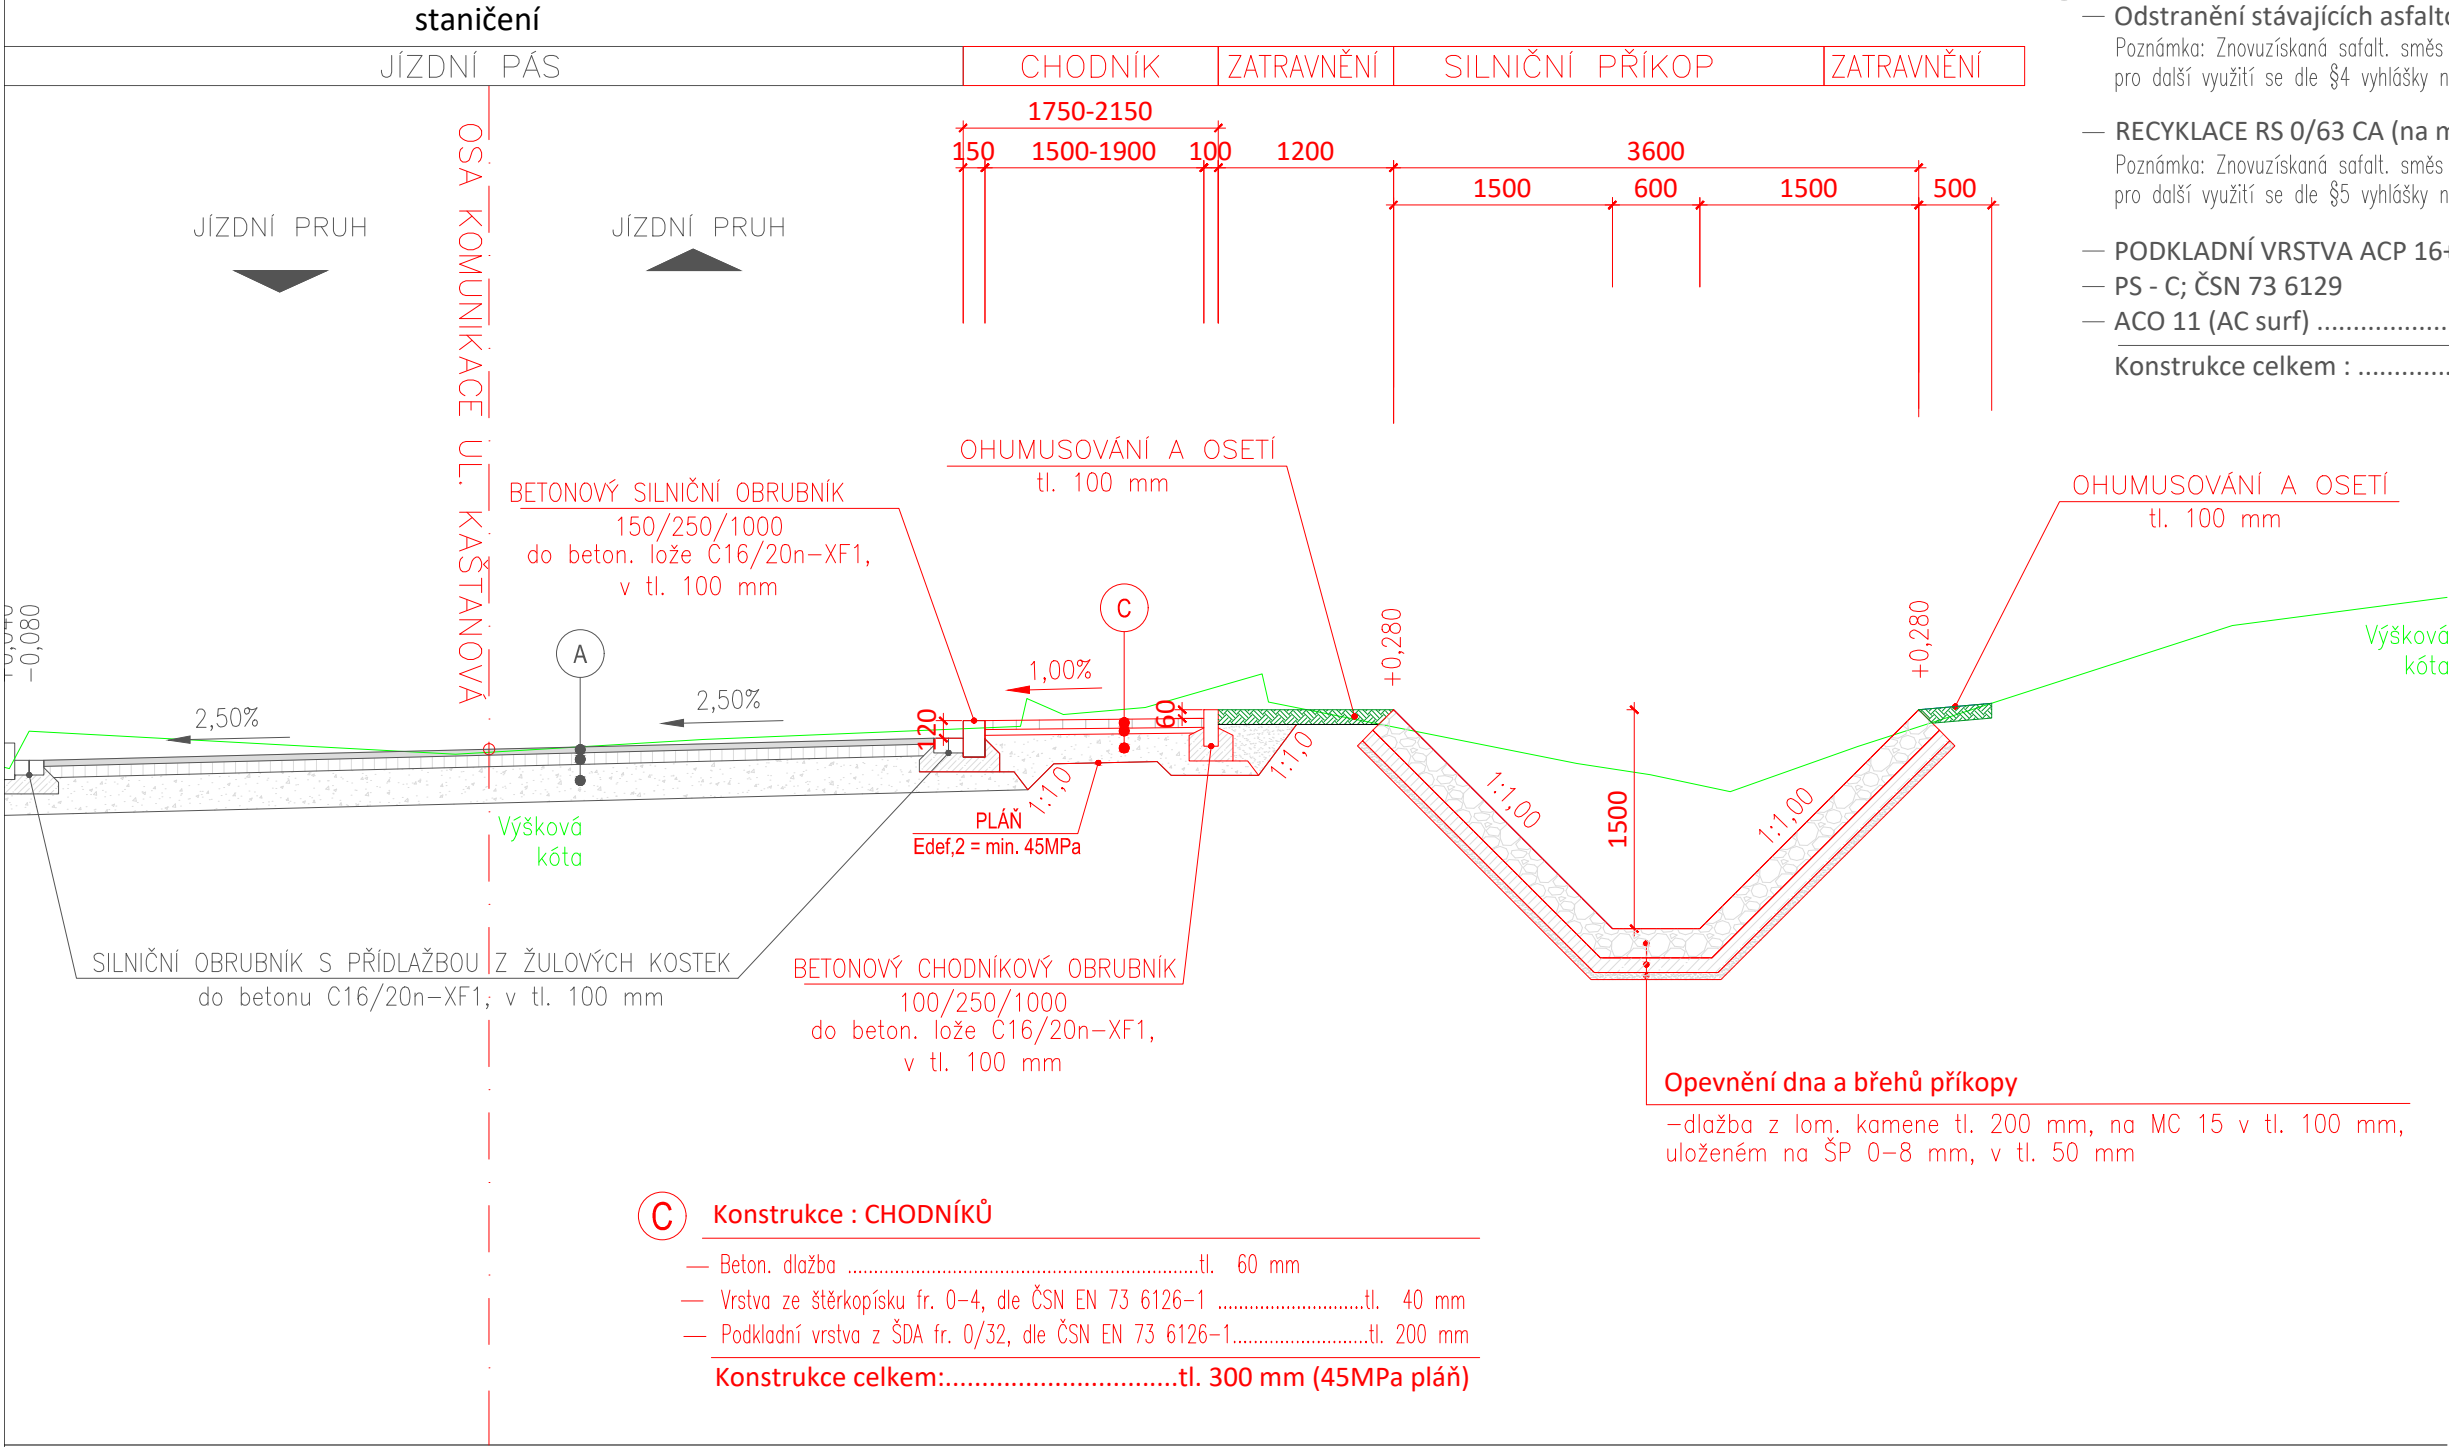

- A** Konstrukce : KOMUNIKACE ul. Kaštanová
- Odstranění stávajících asfaltových vrstev do hloubky 120 mm
Poznámka: Znovuzískaná safalt. směs se podle vyhlášky č. 130/2019 Sb. zařazuje do třídy ZAS-T1 pro další využití se dle §4 vyhlášky nestává odpadem a je vedlejším produktem.
 - RECYKLACE RS 0/63 CA (na místě); 250 mm; TP 208
Poznámka: Znovuzískaná safalt. směs se podle vyhlášky č. 130/2019 Sb. zařazuje do třídy ZAS-T3 pro další využití se dle §5 vyhlášky nestává odpadem a je vedlejším produktem.
 - PODKLADNÍ VRSTVA ACP 16+tl. 80 mm; ČSN 73 6121
 - PS - C; ČSN 73 6129
 - ACO 11 (AC surf) tl. 40 mm; ČSN 73 6121
- Konstrukce celkem :tl. 370 mm

Výškový systém: B.p.v.

Souřadnicový systém: S-JTSK

PROJEKTANT	KONTROLA	ZODP.PROJEKTANT	VIAT, s.r.o. Projekční kancelář IČ 05705398 Lidická 700/19 602 00 Brno	
Pavel Guňka	Ing. Petr Guňka	Ing. Petr Guňka		
INVESTOR: Magistrát města Třinec, Jablunkovská 160, 793 61 Třinec				
KRAJ: Moravskoslezský	KATASTR. ÚZEMÍ:	DOLNÍ LÍŠŤNA (771091) TŘINEC (770892)		
STAVBA: Silnice III/4682 Třinec - Rekonstrukce ul. Kaštanová D. DOKUMENTACE OBJEKTŮ SO 103 - CHODNÍKY			FORMÁT	A3
OBSAH: Vzorový příčný řez			DATUM	12/2020
			ZAKÁZKA ČÍSLO	PG 04/20
			STUPEŇ	PDPS
			MĚŘÍTKO: 1: 50	ČÍSLO VÝKRESU: 103.2.2