


a) Zpevněná plocha

b) Volný terén

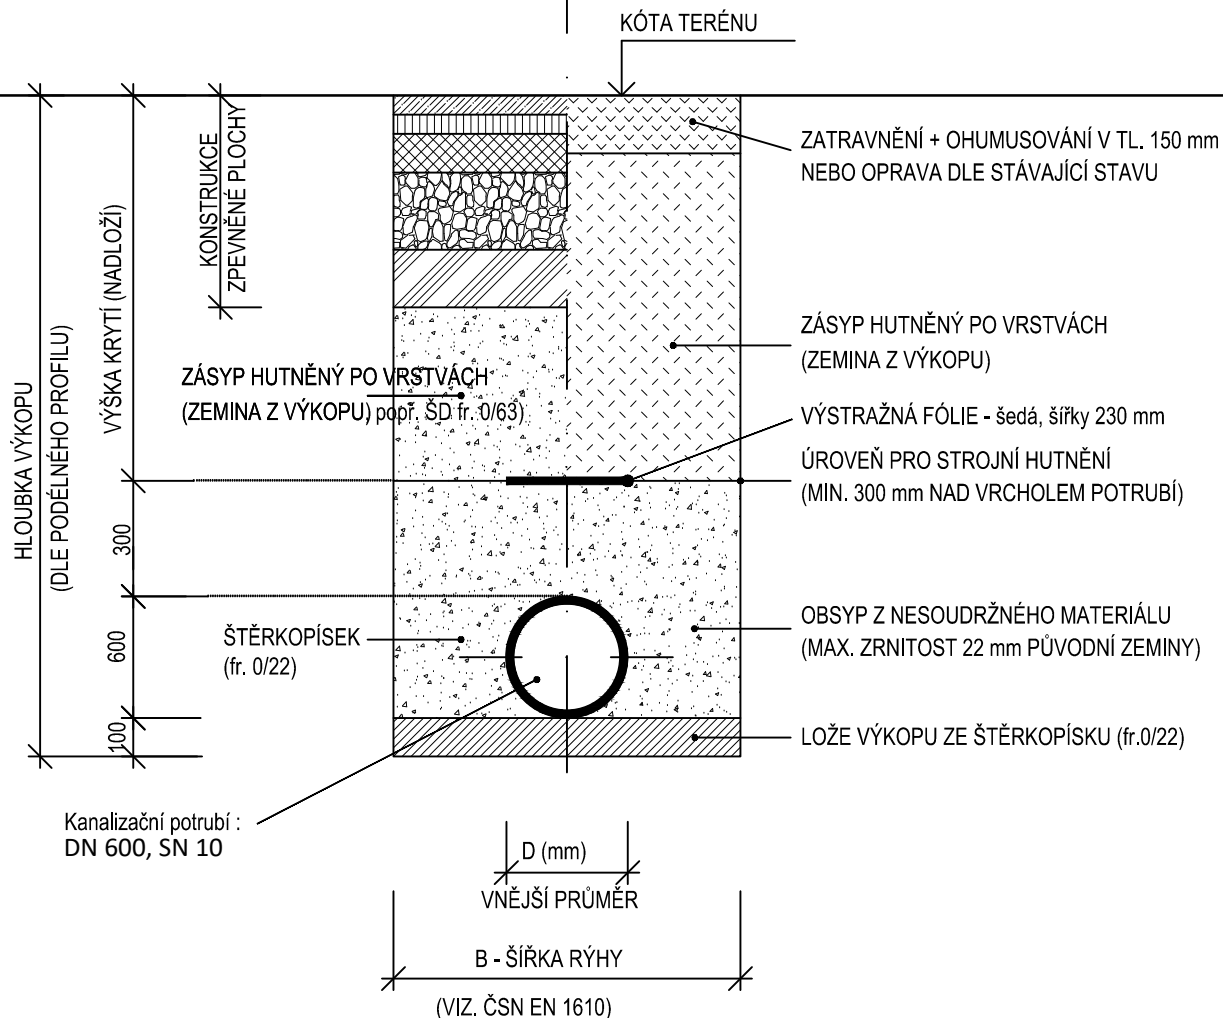

POZNÁMKA:

OD HLOUBKY VÝKOPU 1,20 m BUDE RÝHA PAŽENA

Výškový systém: B.p.v.

Souřadnicový systém: S-JTSK

PROJEKTANT	KONTROLA	ZODP.PROJEKTANT	VIAT, s.r.o. Projekční kancelář IČ 05705398 Lidická 700/19 602 00 Brno	
Pavel Guňka	Ing. Petr Guňka	Ing. Petr Guňka		
INVESTOR:SSMSK, p.o., Horymírova 2287, 738 33 Frýdek-Místek				
KRAJ: Moravskoslezský	KATASTR. ÚZEMÍ: DOLNÍ LISTNA TRINEC		FORMÁT A4 DATUM 03/2020 ZAKÁZKA ČÍSLO PG 04/20 STUPEŇ PDPS MĚŘÍTKO: 1:50 ČÍSLO VÝKRESU: 301.2.4	
STAVBA:				
Silnice III/4852 Třinec-rekonstrukce ul. Kaštanová				
D. DOKUMENTACE OBJEKTŮ				
SO 301 - ZATRUBNĚNÍ PŘÍKOPY				
OBSAH: VZOROVÝ VÝKRES ULOŽENÍ POTRUBÍ				