


VÝPIS PREFA SCHODŮ

- a SBB 100/35/15 5 ks
- b SBB 135/35/15 5 ks
- c SBB 200/35/15 10 ks

Barva natural (beton).
Povrch protiskluzový (ev. tryskaný protiskluzový pásek)

Betonové schodišťové bloky jsou usazovány na připravený základ flexibilním tmelem.

Povrch stupňů bude v malém spádu mezo 0,5 až 1°, aby nezůstávala na stupních voda.

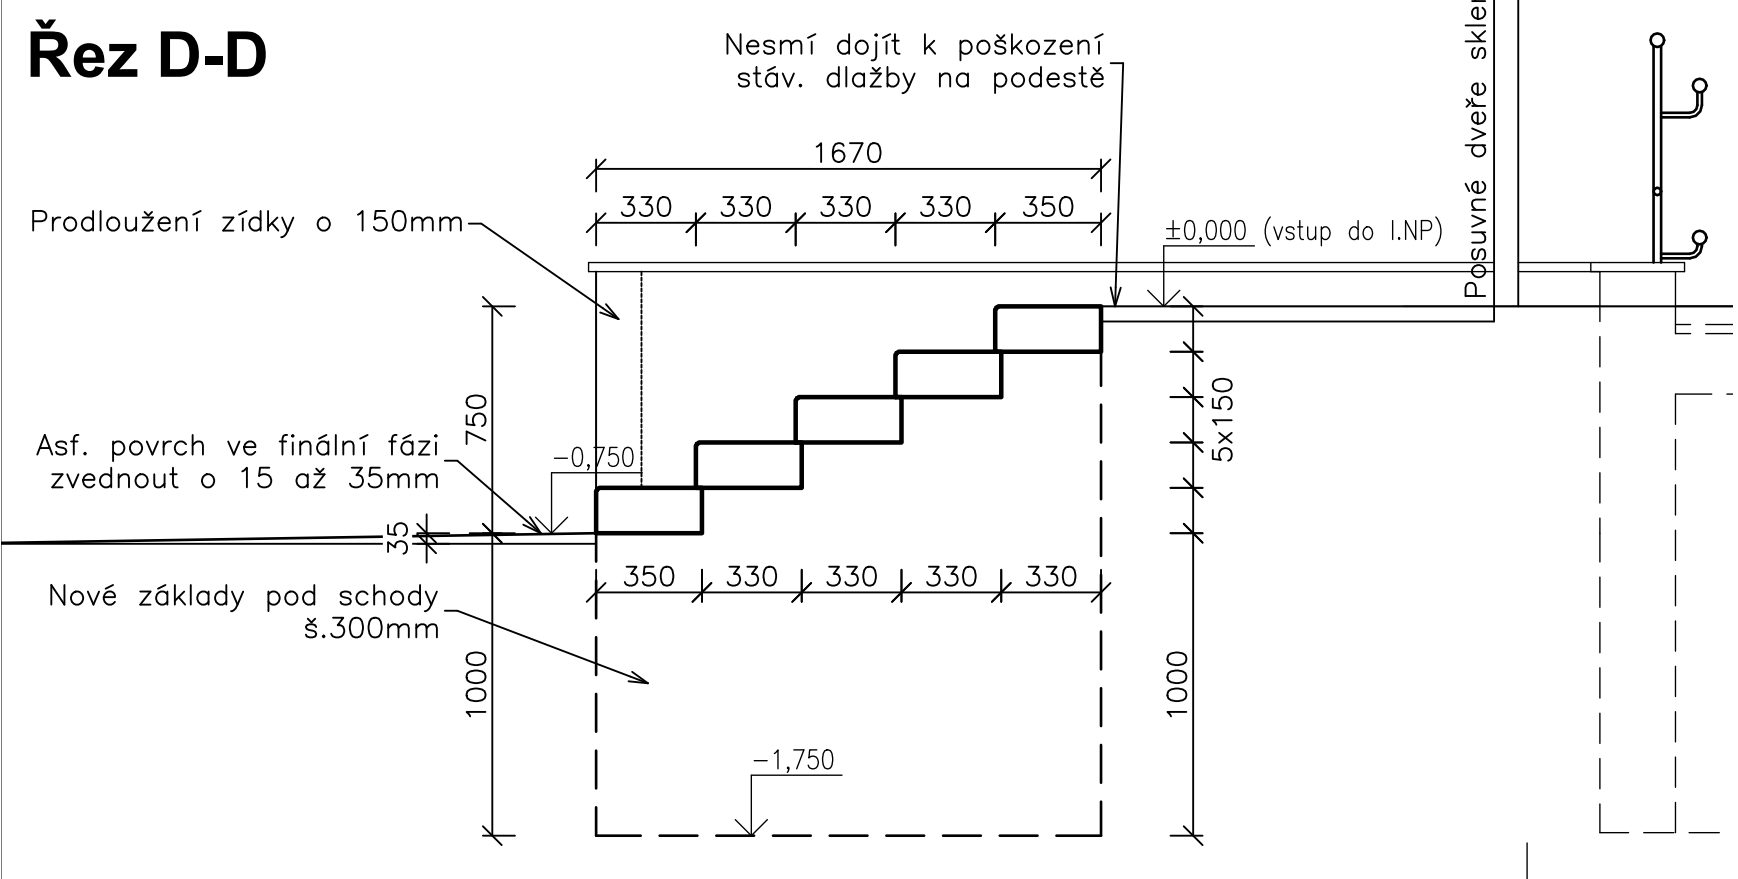

±0,000 = 309,66 m.n.n.

Zodp. projektant:	Projektant:	RM-PROSTAV SILESIA, s.r.o.	
Ing. Libor Filín	Ing. Roman Machander	IČO: 07599731, DIČ: CZ07599731	
Místo stavby:	k.ú. Třinec, parc.č. 926/1	Nová Tovární 1594, 737 01, Český Tešín	
Investor:	Statutární město Třinec, Jablunkovská 160	info@rm-prostav.com +420 777 257 082 www.rm-prostav.com	
Stavba:		Datum:	04/2021
MM TŘINEC – SANACE SUTERÉNNÍHO ZDIVA BUDOVY		Stupeň:	DPS
I.ETAPA		Zakázka:	PR 25/20
VÝMĚNA SCHODIŠŤOVÝCH STUPŇŮ		Měřítko:	Č. přílohy:
PŮDORYS, ŘEZ D-D		1:25	10.