



PAVILON C, ŘEZ C-C

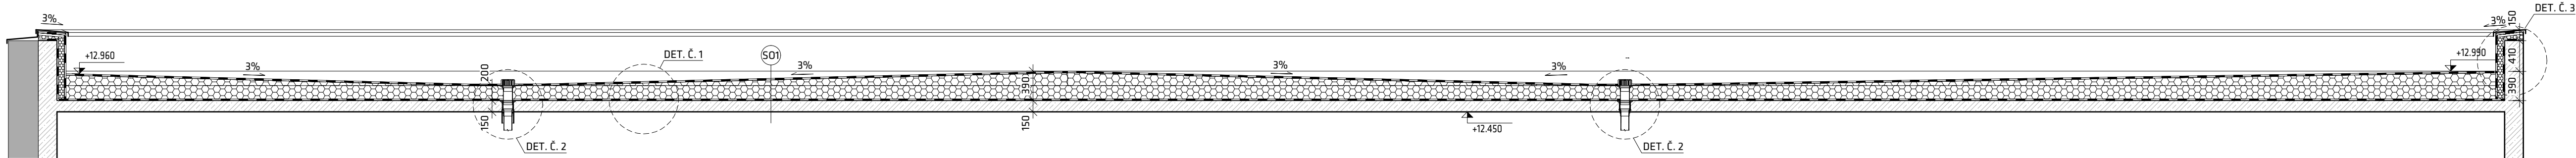

PAVILON C, ŘEZ D-D

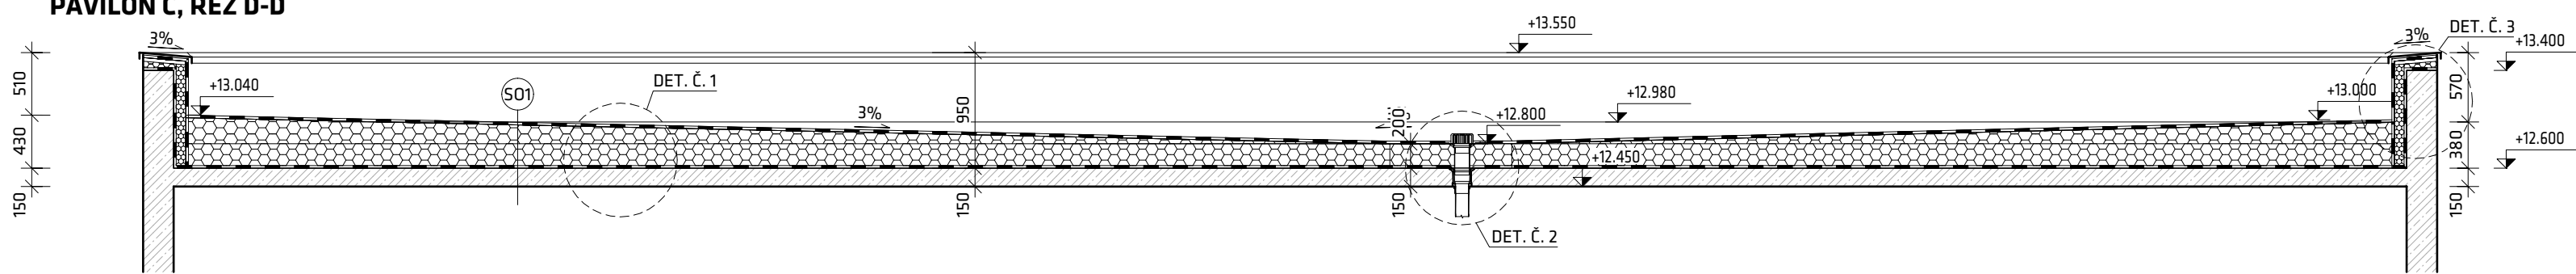

LEGENDA MATERIÁLŮ:


- HYDROIZOLACE DLE SKLADBY
- TEPELNÁ IZOLACE A SPÁDOVÉ KLÍNY Z EPS DLE SKLADBY STŘECHY
- STÁVAJÍCÍ BETONOVÉ KONSTRUKCE
- STÁVAJÍCÍ KONSTRUKCE

SEZNAM SKLADEB:


S01

- PÁS Z SBS MODIFIKOVANÉHO ASFALTU S BRÍDLIČNÝM POSYPEM, HYDROIZOLAČNÍ VRSTVA
- SAMOLEPICÍ PÁS Z SBS MODIFIKOVANÉHO ASFALTU SE SPALITELNOU PE FÓLIÍ NA HORNÍM POVRCHU, HYDROIZOLAČNÍ VRSTVA
- SPÁDOVÉ KLÍNY ZE STABILIZOVANÉHO PĚNOVÉHO POLYSTYRENU, TEPELNÉIZOLAČNÍ A SPÁDOVÁ VRSTVA
- POLYURETANOVÉ LEPIDLO (VARIANTNĚ SYSTÉM MECHANICKÉHO KOTVENÍ)
- PÁS Z SBS MODIFIKOVANÉHO ASFALTU S HLINÍKOVOU VLOŽKOU A JEMNOZRNÝM POSYPEM, PAROTĚSNÍCÍ A PROVIZORNÍ HYDROIZOLAČNÍ VRSTVA
- ASFALTOVÁ, VODOU REDITELNÁ EMULZE, PŘÍPRAVNÝ NÁTĚR PODKLADU
- SROVNÁVACÍ MAZANINA Z RYCHLETUHOUCÍHO BETONU
- ŽELEZOBETONOVÁ NOSNÁ KONSTRUKCE

PAVILON B, ŘEZ A-A

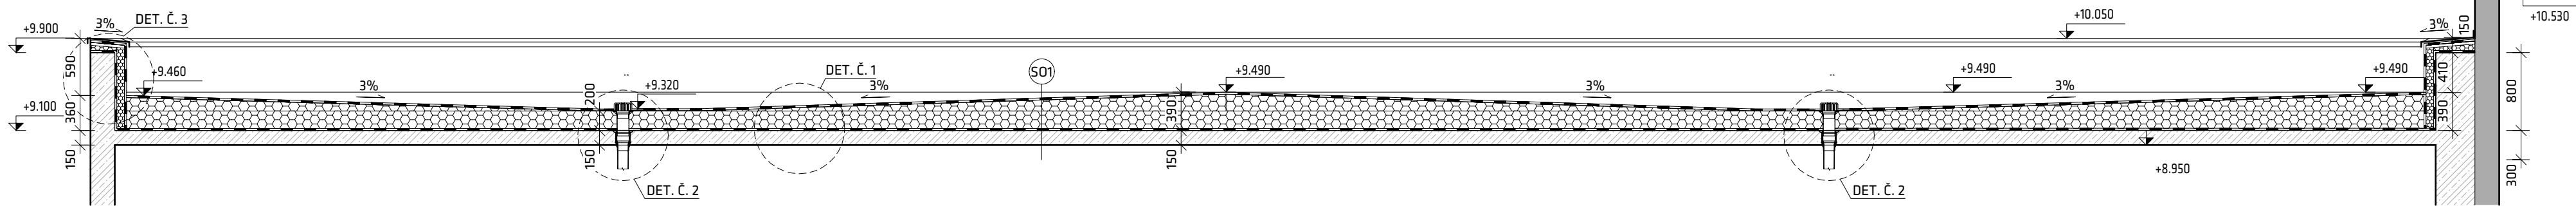

PAVILON B, ŘEZ B-B

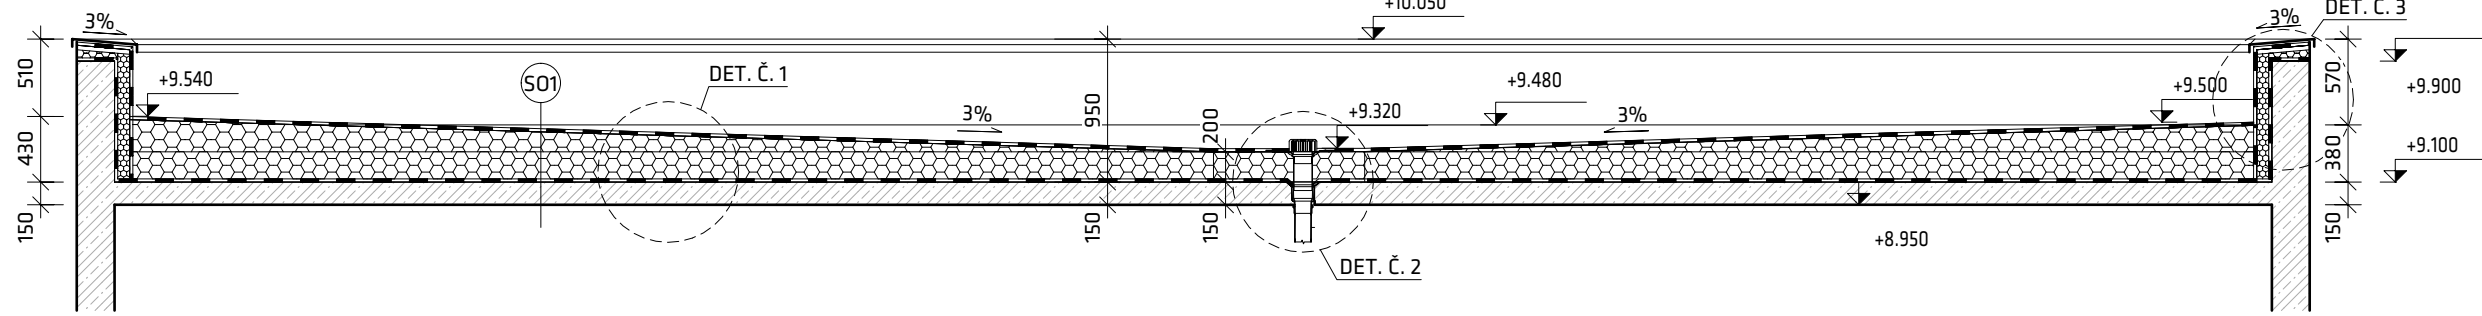

0,000–353,900 m.n.m Bpv			
NÁZEV STAVBY:	ZŠ Kaštanová, Trinec, Kaštanová 412 - Rekonstrukce, 1. etapa		DATUM: 02/08/2017
INVESTOR:	Město Trinec, Jablunkovská 160, 739 61 Trinec		FORMÁT: A4
OBEC:	Trinec, parc. č. 602/2, 602/3	K.U.: Dolní Lištná (771091)	ZAKÁZKA Č. 2017_011.r
HL. ARCHITEKT	Ing. arch. Marek Pyszo		nodum atelier - na.s.r.o. Nádražní 49, 739 91 Jablunkov IČ: 29462525   www.nodum.cz
VED. PROJEKTANT	Milan Czupek		
VYPRACOVAL:	Ing. Michal Bojko		
STUPĚŇ:	Dokumentace pro vydání územního souhlasu a ohlášení stavby DÚS + DOS		
ST. OBJEKT:	NÁZEV VÝKRESU:	MĚRÍTKO:	AUTORIZACE:
S0 04	ŘEZY STŘ. PLÁŠTĚM NAVRHOVAN. STAVU	1:50	D.1.1.b.22