


Koordinační situační výkres - 1:200

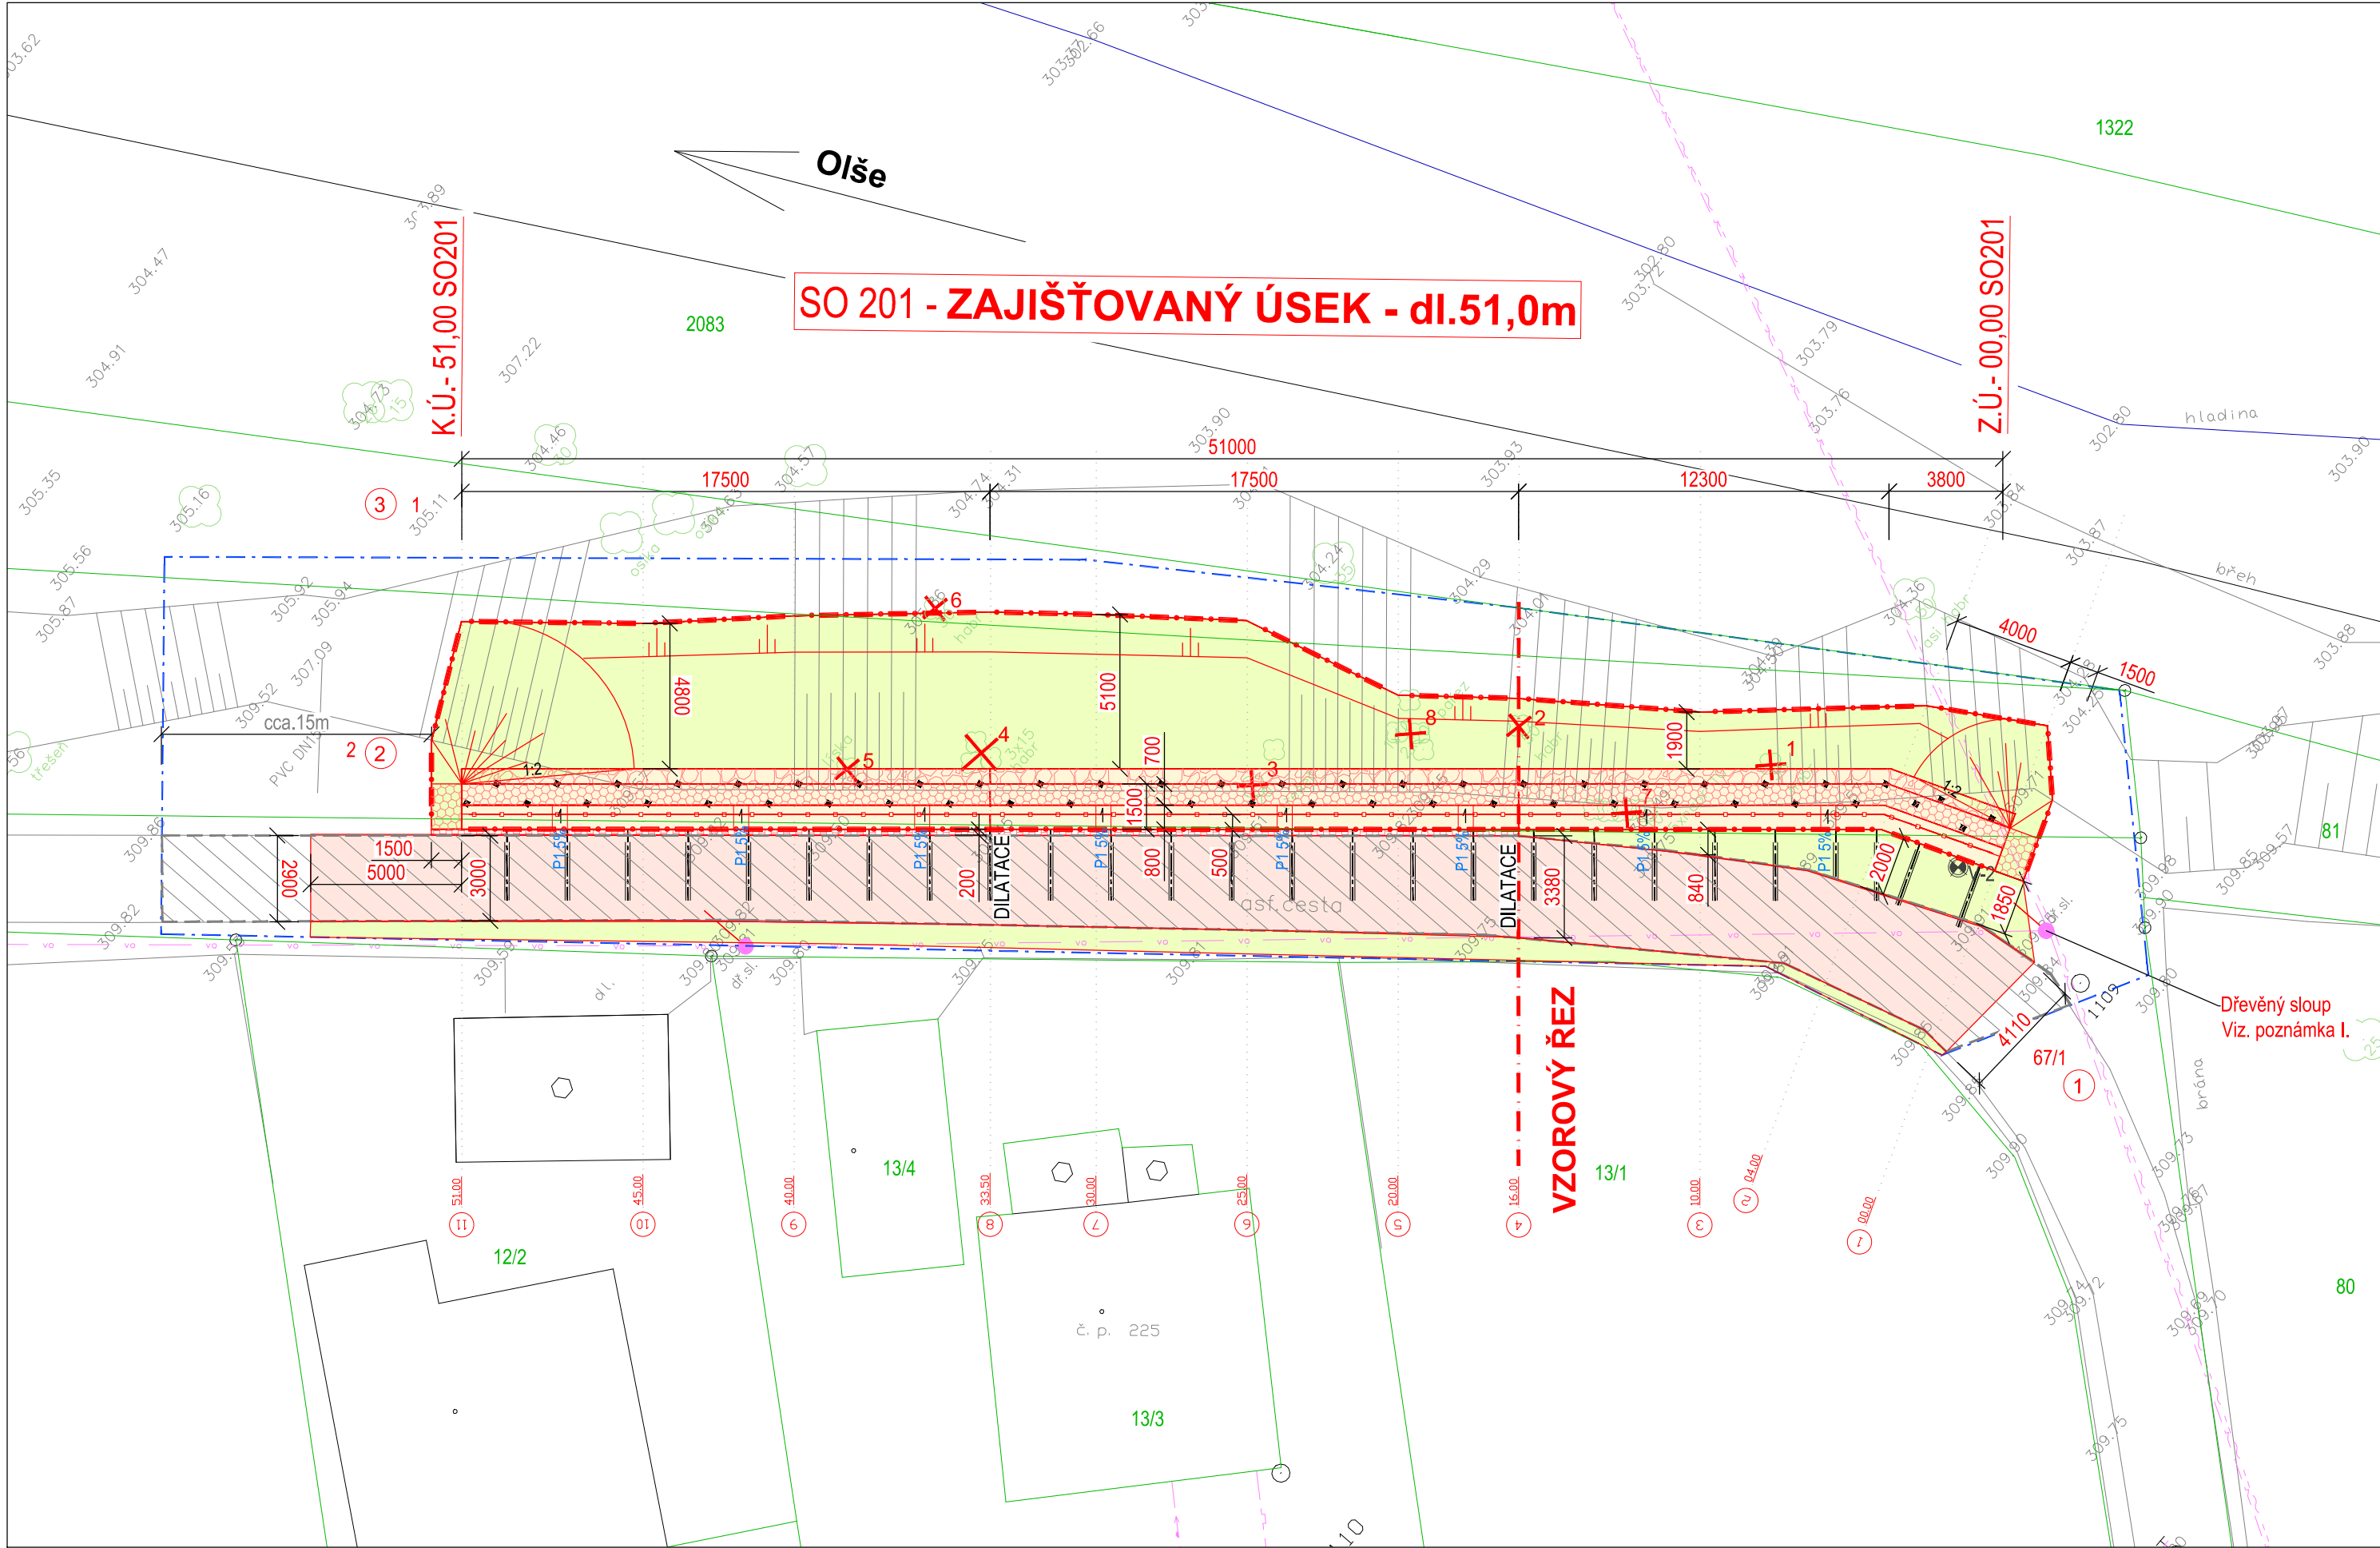

Legenda - stavební úpravy

- SO 201- stabilizační konstrukce - dl.51m
 - Kamenná rovnanina prolitá betonem
 - ž.b. práh (základ), zemní hřebíky
- SO 201- stabilizační konstrukce - dl.51m
 - betonová římsa + mostní zábradlí
 - kamenná dlažba z LK
- SO 201- zpětný zásyp, modelace terénu, zatravnění
 - výsadba keřové vrby 1ks/m²
- SO 201- úprava náběhů a ukončení OZ
 - kamenná dlažba (LK 25-30 kg/ks)
- SO 101 - Úpravy vozovky
 - Obnova konstrukce, asf. kryt - 176 m²
 - Prac. spáry ošetřit asf. zálivkou
- Z.1 - mostní zábradlí se svislou výplní
 - NOVÉ - do bet. římsy - celk. dl.50,5bm
- DDZ - pracovní úsek na komunikaci, dl.67 m
 - (částečná uzavírka komunikace po dobu stavby)

Legenda - Vedení IS (stávající)

- ČEZ Distribuce, a.s. - nadzemní vedení NN do 1kV
- SMVaK,a.s. - vodovod
- CETIN, a.s. - nadzemní vedení
- GasNet,s.r.o. - podzemní vedení plynu
- Veřejné osvětlení (VO)

Legenda čar:

- Hranice parcel KN
- Hranice parcel KN (slučka)
- Číslo parcely KN
- Číslo parcely KN - dotčený pozemek
- Číslo položky záboru
- Záborová čára - DOČASNÉ ZÁBORY
- Záborová čára - TRVALÉ ZÁBORY
- Kácení zeleně - na lesním pozemku - 17 ks

POZNÁMKA I.

Dřevěný sloup - ČEZ

- dřevěný sloup na bet. pilíři NN do 1kV
- nutná stabilizace sloupu při výkopu !

Identifikační údaje zájmové lokality

- Kraj: Moravskoslezský
- Okres: Frýdek Místek
- Obec: Třinec
- Katastrální území: Lyžbice (okres Frýdek Místek); 771104
- Silnice: místní komunikace 74c
- Staničení/lokalizace: místní komunikace 74c, před RD č.p. 225
- Umístění stavby - pozemky: K.Ú. Lyžbice (okres Frýdek Místek); 771104
 - p.č. 2 - lesní pozemek; p.č. 1 - neplodná půda / ostatní plocha
 - Koždohová Anna, Břizová 2, Lyžbice, 73961 Třinec
 - K.Ú. Lyžbice (okres Frýdek Místek); 771104
 - p.č.67/1 - ostatní komunikace / ostatní plocha
 - Statutární město Třinec, Jablunkovská 160, Staré Město, 73961 Třinec
- Dočasně dotčené pozemky: K.Ú. Lyžbice (okres Frýdek Místek); 771104
 - p.č. 2 - lesní pozemek; p.č. 1 - neplodná půda / ostatní plocha
 - Koždohová Anna, Břizová 2, Lyžbice, 73961 Třinec
 - K.Ú. Lyžbice (okres Frýdek Místek); 771104
 - p.č.67/1 - ostatní komunikace / ostatní plocha
 - Statutární město Třinec, Jablunkovská 160, Staré Město, 73961 Třinec
- Souřadnicový systém: JTSK
- Výškový systém: Bpv

POZNÁMKA :

INŽENÝRSKÉ SÍTĚ JSOU V SITUACI ZAKRESLENY POUZE ORIENTAČNĚ , DLE ZAMĚŘENÍ VIDITELNÝCH ZNAKŮ V TERÉNU A PŘEDANÝCH PODKLADŮ SPRÁVCŮ SÍTÍ. PŘED ZAHÁJENÍM ZEMNÍCH PRACÍ MUSÍ BÝT PROVEDENO JEJICH PŘESNÉ VYTÝČENÍ

- VÝŠKOVÝ SYSTÉM : BALT p.v.
- SOUŘADNICOVÝ SYSTÉM : JTSK

ZMĚNA VÝKRESU :

Č. ZMĚNY	PŘEDMĚT ZMĚNY	ZMĚNU PROVEDL	PODPIS	DATUM ZMĚNY	ČÍSLO PARÉ

VYPRACOVAL:	VEDOUCÍ PROJEKTANT:	ZODPOVĚDNÝ PROJEKTANT:	GePS-Geotechnik,s.r.o. Starobělská 3214/85 700 30 Ostrava-Zábřeh sipek73@seznam.cz, tel.724888141, dat. schr.: ejexb5d IČ: 06704778, DIČ: CZ06704778	
Ing. Lukáš Ďuriš	Ing. Pavel ŠÍPEK	Ing. Pavel ŠÍPEK		
INVESTOR: město Třinec			DATUM	11/2021
NÁZEV AKCE: Zajištění břehového svahu Olše – MK č. 66c naproti č.p.225, Lyžbice SO 200 - Mostní objekty a zdi SO 201 - OPĚRNÁ ZEĎ č. 1			FORMÁT	4xA4
			MĚŘÍTKO	1:200
			ZAKÁZKA	Ge-26-2020
NÁZEV VÝKRESU			STUPEŇ	Č.PŘÍLOHY
Koordinační situační výkres			PDSP	C.3