


Stavební půdorys - 1:200

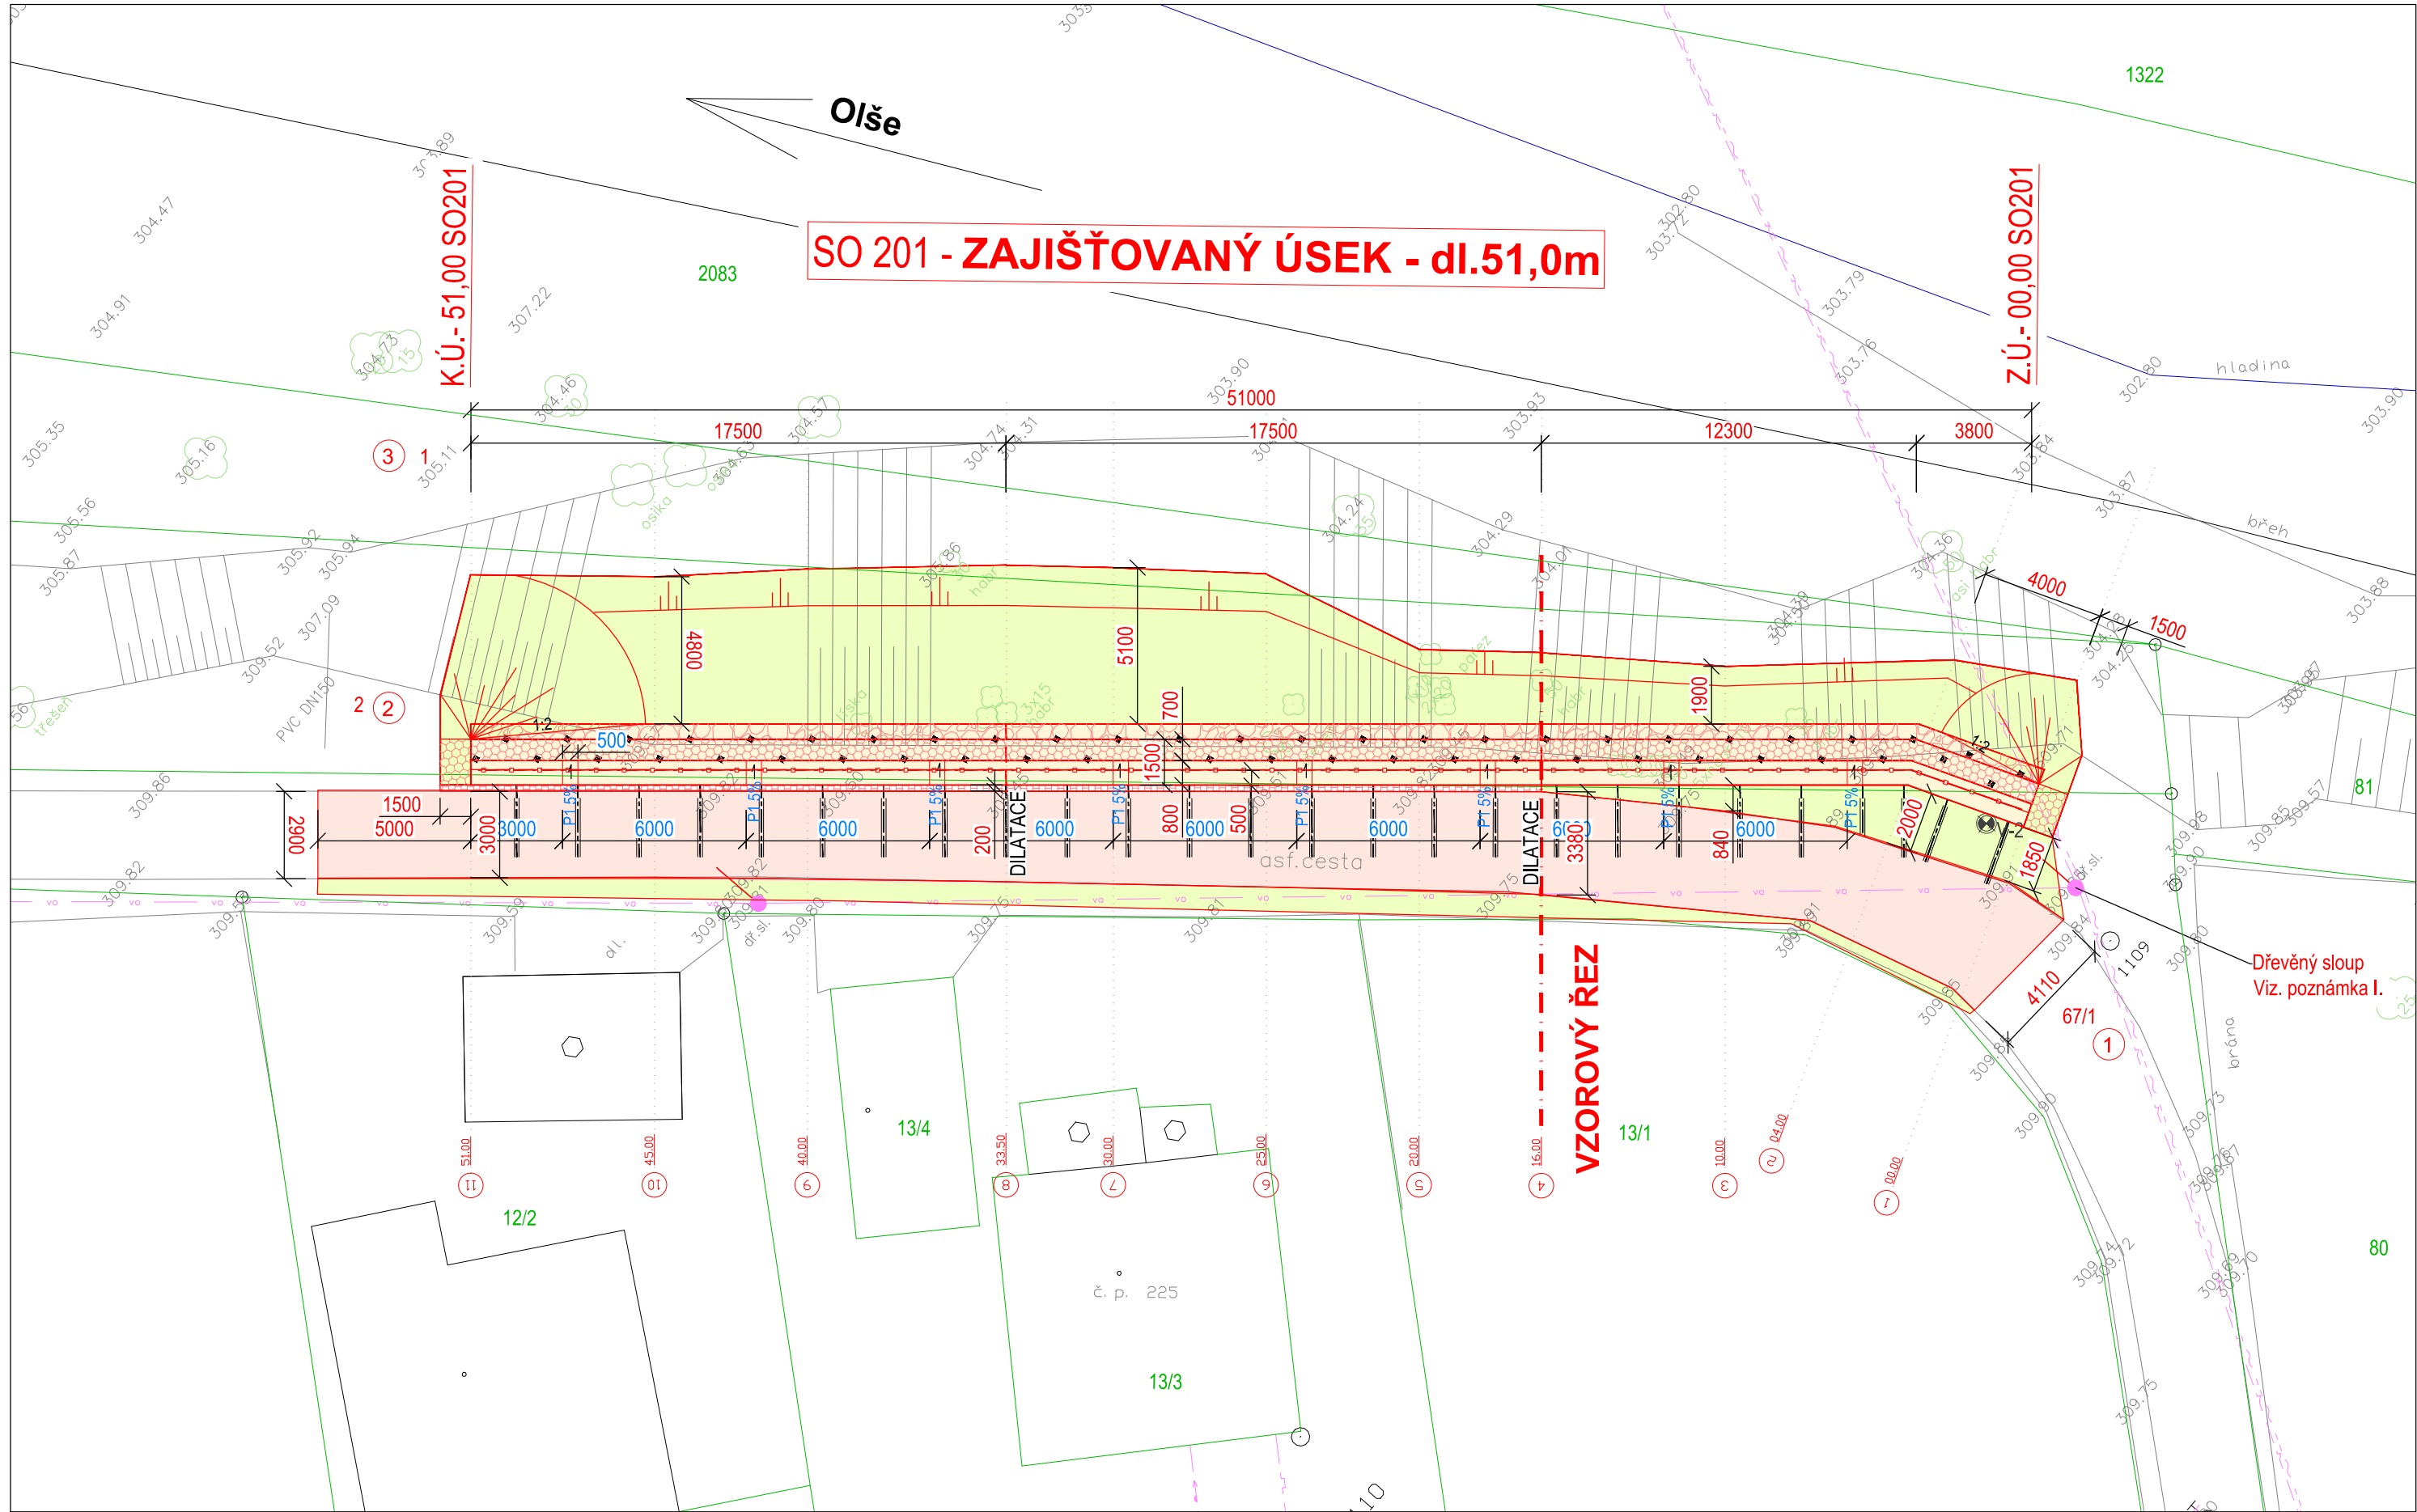

Legenda - stavební úpravy

- SO 201- stabilizační konstrukce - dl.51m
 - Kamenná rovnánina prolitá betonem
 - ž.b. práh (základ), zemní hřebíky
- SO 201- stabilizační konstrukce - dl.51m
 - betonová římsa + mostní zábradlí
 - kamenná dlažba z LK
- SO 201- modelace terénu / zpětný zásyp / zatravnění
 - přechodové části kamenná dlažba LK min. 25+30kg/ks
- SO 101 - Úpravy vozovky
 - Obnova konstrukce, asf. kryt - 176 m²
 - Prac. spáry ošetřit asf. zálivkou
- Z.1 - mostní zábradlí se svislou výplní
 - NOVÉ - do bet. římsy - celk. dl.51bm


Legenda - Vedení IS (stávající)

- ČEZ Distribuce, a.s. - nadzemní vedení NN do 1kV
- CETIN, a.s. - nadzemní vedení
- Veřejné osvětlení (VO)

Legenda čar:

- Hranice parcel KN
- Hranice parcel KN (slučka)
- Číslo parcely KN
- Číslo parcely KN - dotčený pozemek

POZNÁMKA I.
Dřevěný sloup - ČEZ
- dřevěný sloup na bet. pilíři NN do 1kV
- nutná stabilizace sloupu při výkopu !

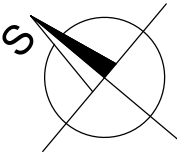

POZNÁMKA :

INŽENÝRSKÉ SÍTĚ JSOU V SITUACI ZAKRESLENY POUZE ORIENTAČNĚ , DLE
ZAMĚŘENÍ VIDITELNÝCH ZNAKŮ V TERÉNU A PŘEDANÝCH PODKLADŮ SPRÁVCŮ SÍTÍ.
PŘED ZAHÁJENÍM ZEMNÍCH PRACÍ MUSÍ BÝT PROVEDENO JEJICH PŘESNÉ VYTÝČENÍ

VÝŠKOVÝ SYSTÉM : BALT p.v.
SOUŘADNICOVÝ SYSTÉM : JTSK

ZMĚNA VÝKRESU :				ČÍSLO PARÉ	
Č. ZMĚNY	PŘEDMĚT ZMĚNY	ZMĚNU PROVEDL	PODPIS	DATUM ZMĚNY	

VYPRACOVAL:	VEDOUCÍ PROJEKTANT:	ZODPOVĚDNÝ PROJEKTANT:	GePS-Geotechnik,s.r.o. Starobělská 3214/85 700 30 Ostrava-Zábřeh sipek73@seznam.cz, tel.724888141, dat. schr.: ejexb5d IČ: 06704778, DIČ: CZ06704778	
Ing. Lukáš Ďuriš	Ing. Pavel ŠÍPEK	Ing. Pavel ŠÍPEK		
INVESTOR: město Třinec			DATUM	11/2021
NÁZEV AKCE: Zajištění břehového svahu Olše – MK č. 66c naproti č.p.225, Lyžbice SO 200 - Mostní objekty a zdi SO 201 - OPĚRNÁ ZEĎ č. 1			FORMÁT	3xA4
			MĚŘÍTKO	1:200
			ZAKÁZKA	Ge-26-2020
NÁZEV VÝKRESU Stavební půdorys - opěrná zeď č.1			STUPEŇ	Č.PŘÍLOHY
			PDSP	D.2