


Koordinační situační výkres - 1:200

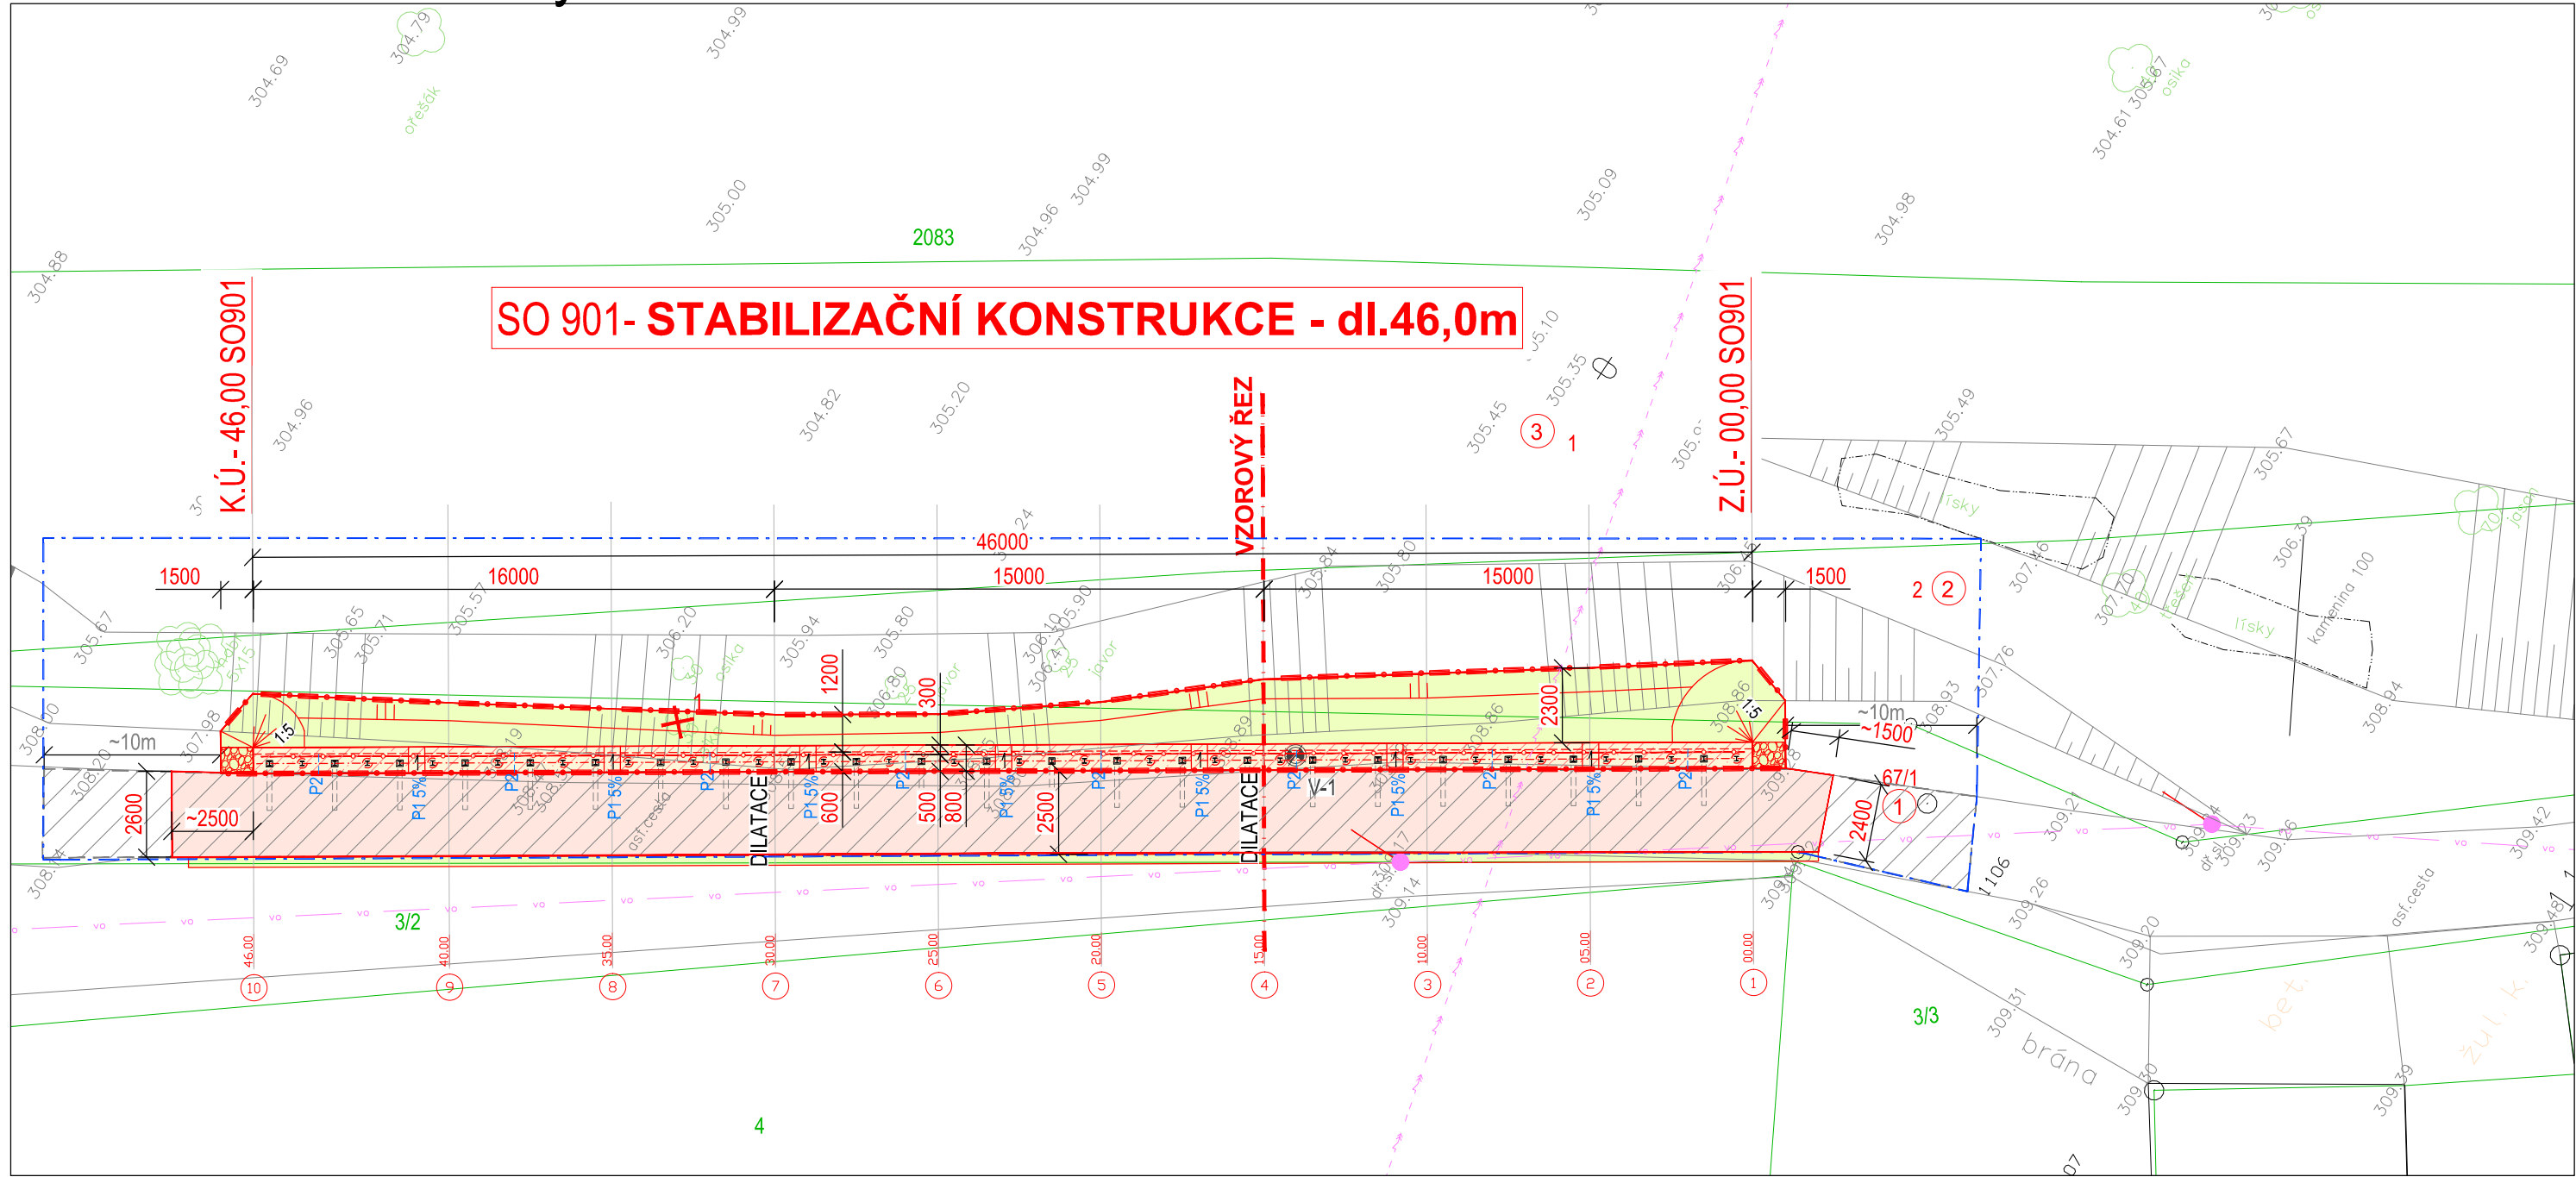

Legenda - stavební úpravy

- SO 901- stabilizační konstrukce - dl. 46,0m
- ž.b. práh , mikrozápory HEB á 1,0m
- SO 901- úprava náběhů a ukončení OZ
- kamenná dlažba (LK 25+30 kg/ks)
- SO 102 - Úpravy vozovky
- Obnova konstrukce, asf. kryt -130 m²
- Prac. spáry ošetřit asf. zálivkou
- SO 901 - zpětný zásyp, modelace terénu, zatravnění
- ohumusování a zatravnění tl.0,10m - celkem cca.95 m²
- výsadba keřové vrby 1ks/m²
- Z.1 - Ochr. zábradlí (nové)
- montáž - celk. dl.45,5m
- DDZ - pracovní úsek na komunikaci, dl.65 m
(úplná uzavírka komunikace po dobu stavby)

Legenda - Vedení IS (stávající)

- ČEZ Distribuce, a.s. - nadzemní vedení VN do 35kV
- Veřejné osvětlení (VO)

Legenda čar:


- Hranice parcel KN
- Hranice parcel KN (slučka)
- Číslo parcely KN
- Číslo parcely KN - dotčený pozemek
- Číslo položky záboru
- Záborová čára - DOČASNÉ ZÁBORY
- Záborová čára - TRVALÉ ZÁBORY
- Kácení zeleně vyžadující povolení - 1 ks

Identifikační údaje zájmové lokality

Kraj: Moravskoslezský
Okres: Frýdek Místek
Obec: Třinec
Katastrální území: Lyžbice (okres Frýdek Místek); 771104
Silnice: místní komunikace 66c
Staničení/lokalizace: místní komunikace 66c, před RD č.p. 2
Umístění stavby - pozemky: K.Ú. Lyžbice (okres Frýdek Místek); 771104
p.č. 2 - lesní pozemek
Koždoňová Anna, Břizová 2, Lyžbice, 73961 Třinec
K.Ú. Lyžbice (okres Frýdek Místek); 771104
p.č.67/1 - ostatní komunikace / ostatní plocha
Statutární město Třinec, Jablunkovská 160, Staré Město, 73961 Třinec

Dočasně dotčené pozemky: p.č. 2 - lesní pozemek
p. č. 1 - neplodná půda / ostatní plocha
Koždoňová Anna, Břizová 2, Lyžbice, 73961 Třinec
K.Ú. Lyžbice (okres Frýdek Místek); 771104
p.č.67/1 - ostatní komunikace / ostatní plocha
Statutární město Třinec, Jablunkovská 160, Staré Město, 73961 Třinec

Souřadnicový systém: JTSK
Výškový systém: Bpv

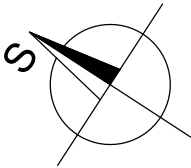

ZMĚNA VÝKRESU :

| Č. ZMĚNY | PŘEDMĚT ZMĚNY | ZMĚNU PROVEDL | PODPIS | DATUM ZMĚNY |
|----------|---------------|---------------|--------|-------------|
| | | | | |
| | | | | |
| | | | | |

| | | | | |
|---|-------------------------------|------------------------|--|------------|
| VYPRACOVAL: | VEDOUČÍ PROJEKTANT: | ZODPOVĚDNÝ PROJEKTANT: | GePS-Geotechnik,s.r.o. Starobělská 3214/85 700 30 Ostrava-Zábřeh sipek73@seznam.cz, tel.724888141, dat. schr.: ejexb5d IČ: 06704778, DIČ: CZ06704778 | |
| Ing. Lukáš Ďuriš | Ing. Pavel ŠÍPEK <i>Šipek</i> | Ing. Pavel ŠÍPEK | | |
| INVESTOR: město Třinec | | | | |
| NÁZEV AKCE: <i>Zajištění břehového svahu Olše - MK č. 66c u č.p.2, Lyžbice</i> SO 900 - Stabilizační opatření SO 901 - Stabilizační konstrukce | | | DATUM | 12/2021 |
| | | | FORMÁT | 3xA4 |
| | | | MĚŘÍTKO | 1:200 |
| | | | ZAKÁZKA | Ge-27-2020 |
| NÁZEV VÝKRESU Koordinační situační výkres | | | STUPEŇ | Č.PŘÍLOHY |
| | | | PDPS | C.3 |