


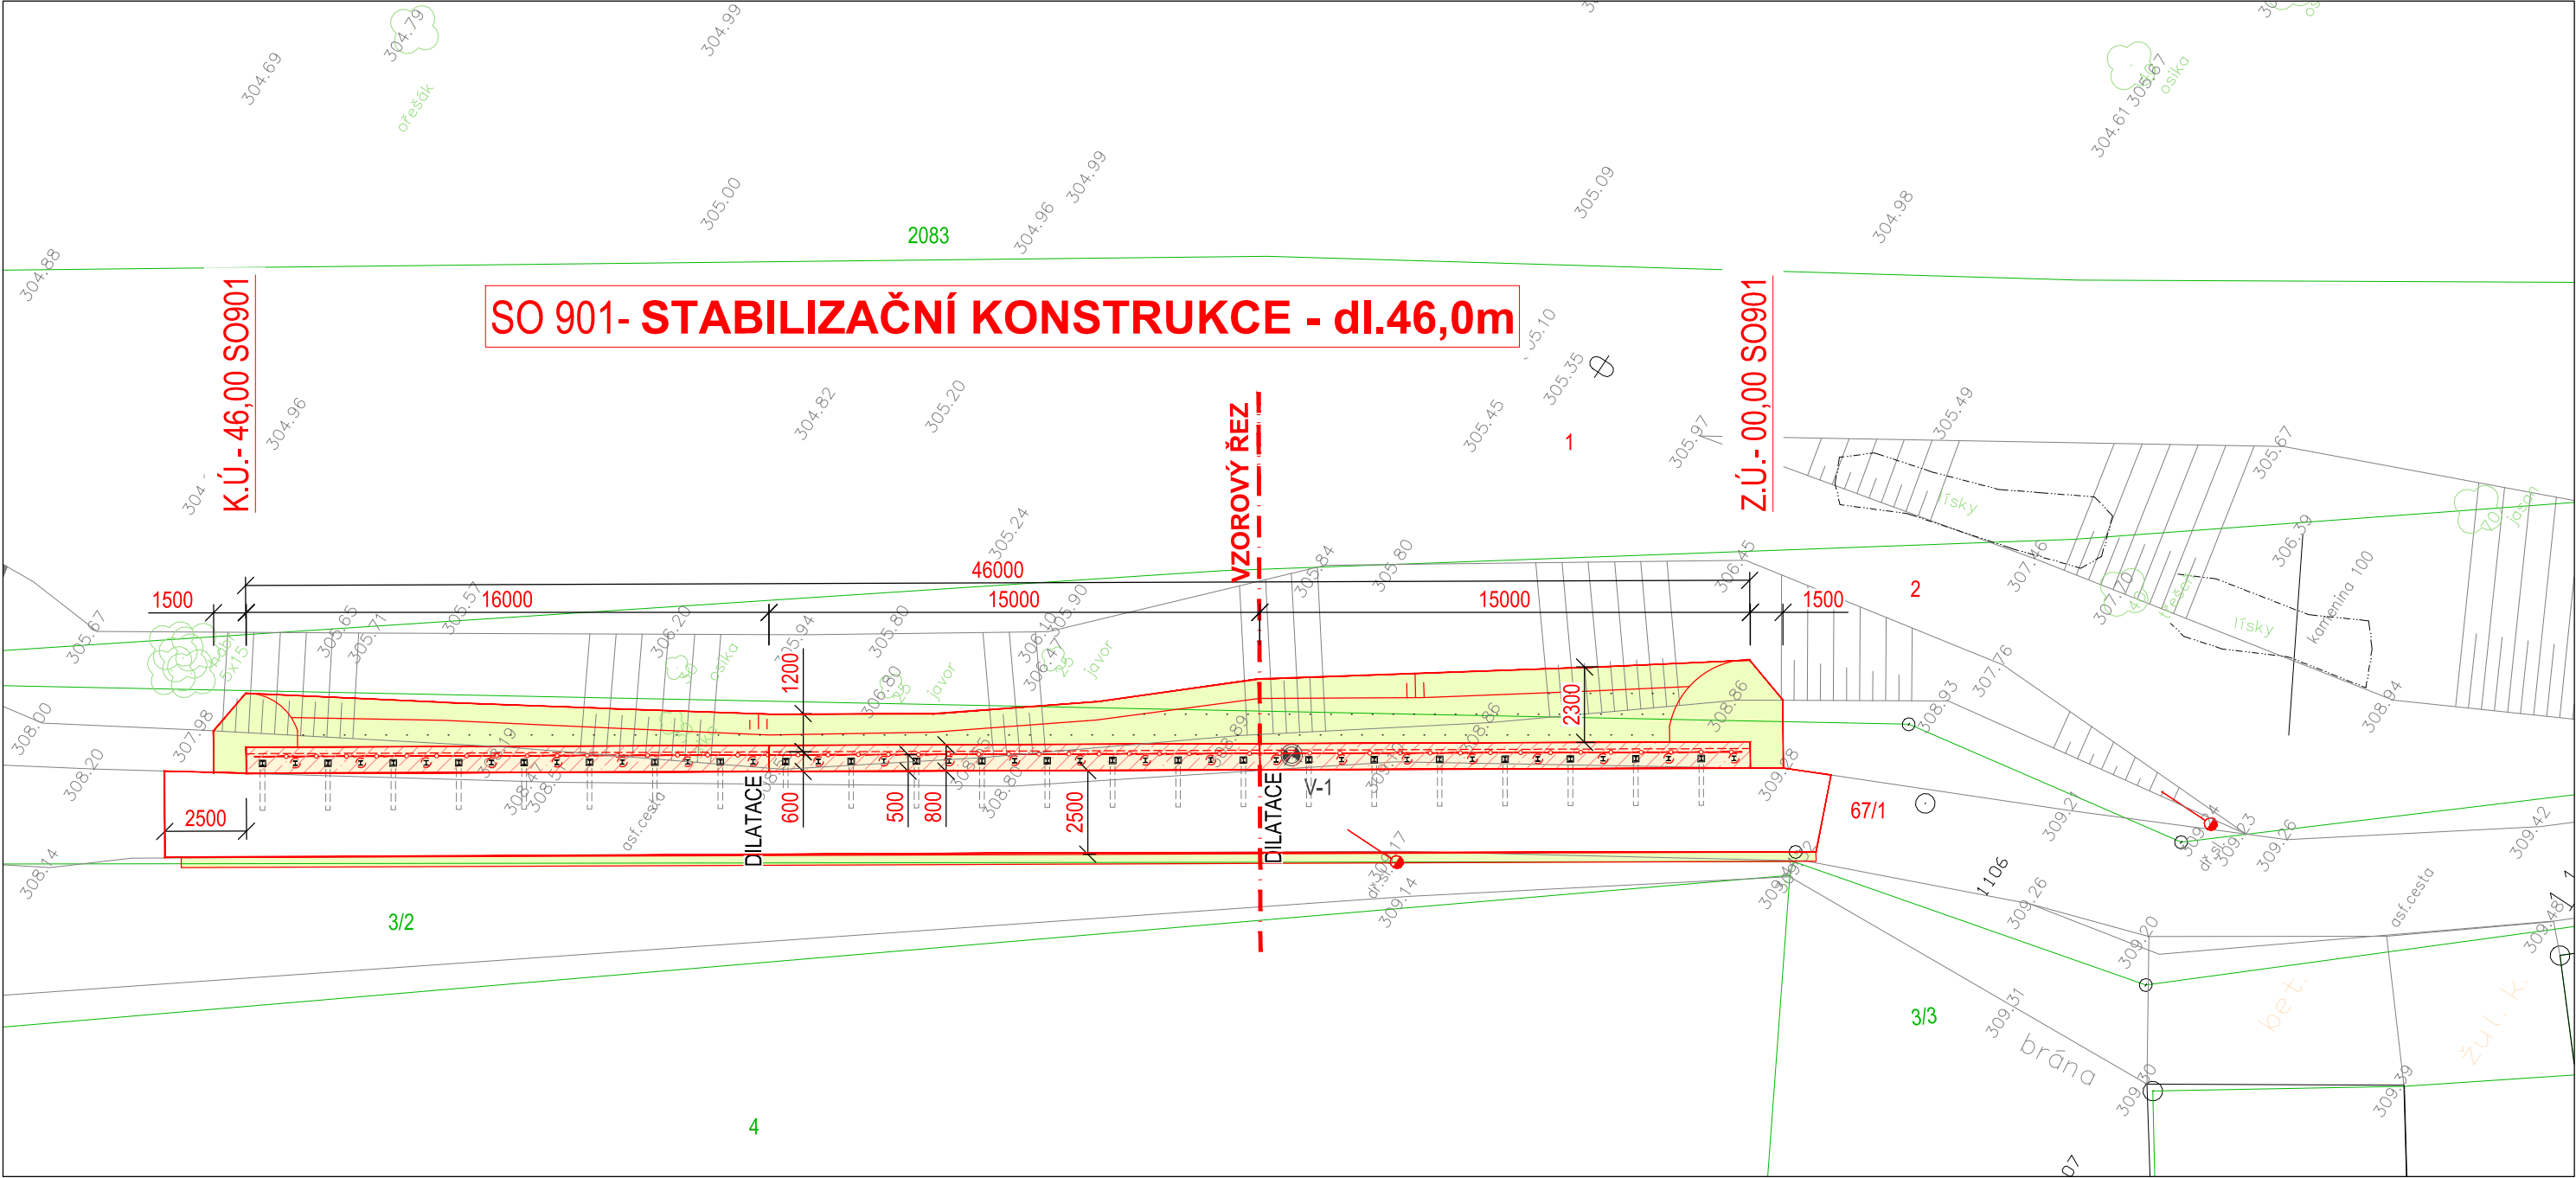


Situace výsadby dřevin - 1:200




Legenda - stavební úpravy

- 


SO 901- stabilizační konstrukce - dl. 46,0m
- ž.b. práh , mikrozápory HEB á 1,0m
- 


SO 901- modelace terénu / zpětný zásyp / zatravnění
- osadit řízky keřové vrby v počtu 1ks/m² (plocha výsadby cca 40m²)
- zatravnění cca 80m²
- 


SO 102 - Úpravy vozovky
- Obnova konstrukce, asf. kryt -130 m²
- Prac. spáry ošetřit asf. zálivkou
- 


Z.1 - Ochr. zábradlí (nové)
- montáž - celk. dl. 45,5m

Legenda čar:


- 

Hranice parcel KN
- 

Hranice parcel KN (slučka)
- 

Číslo parcely KN
- 

Číslo parcely KN - dotčený pozemek

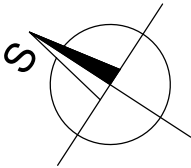

ZMĚNA VÝKRESU :

ČÍSLO PARÉ

Č. ZMĚNY	PŘEDMĚT ZMĚNY	ZMĚNU PROVEDL	PODPIS	DATUM ZMĚNY	

VYPRACOVAL:	VEDOUČÍ PROJEKTANT:	ZODPOVĚDNÝ PROJEKTANT:	GePS-Geotechnik,s.r.o. Starobělská 3214/85 700 30 Ostrava-Zábřeh sipek73@seznam.cz, tel.724888141, dat. schr.: ejexb5d IČ: 06704778, DIČ: CZ06704778	
Ing. Lukáš Ďuriš	Ing. Pavel ŠÍPEK <i>Pšpek</i>	Ing. Pavel ŠÍPEK		
INVESTOR: město Třinec			DATUM	12/2021
NÁZEV AKCE: Zajištění břehového svahu Olše - MK č. 66c u č.p.2, Lyžbice SO 900 - Stabilizační opatření SO 901 - Stabilizační konstrukce			FORMÁT	3xA4
			MĚŘÍTKO	1:200
			ZAKÁZKA	Ge-27-2020
NÁZEV VÝKRESU Stavební situace - zakres výsadby dřevin			STUPEŇ	Č.PŘÍLOHY
			PDPS	C.4.3