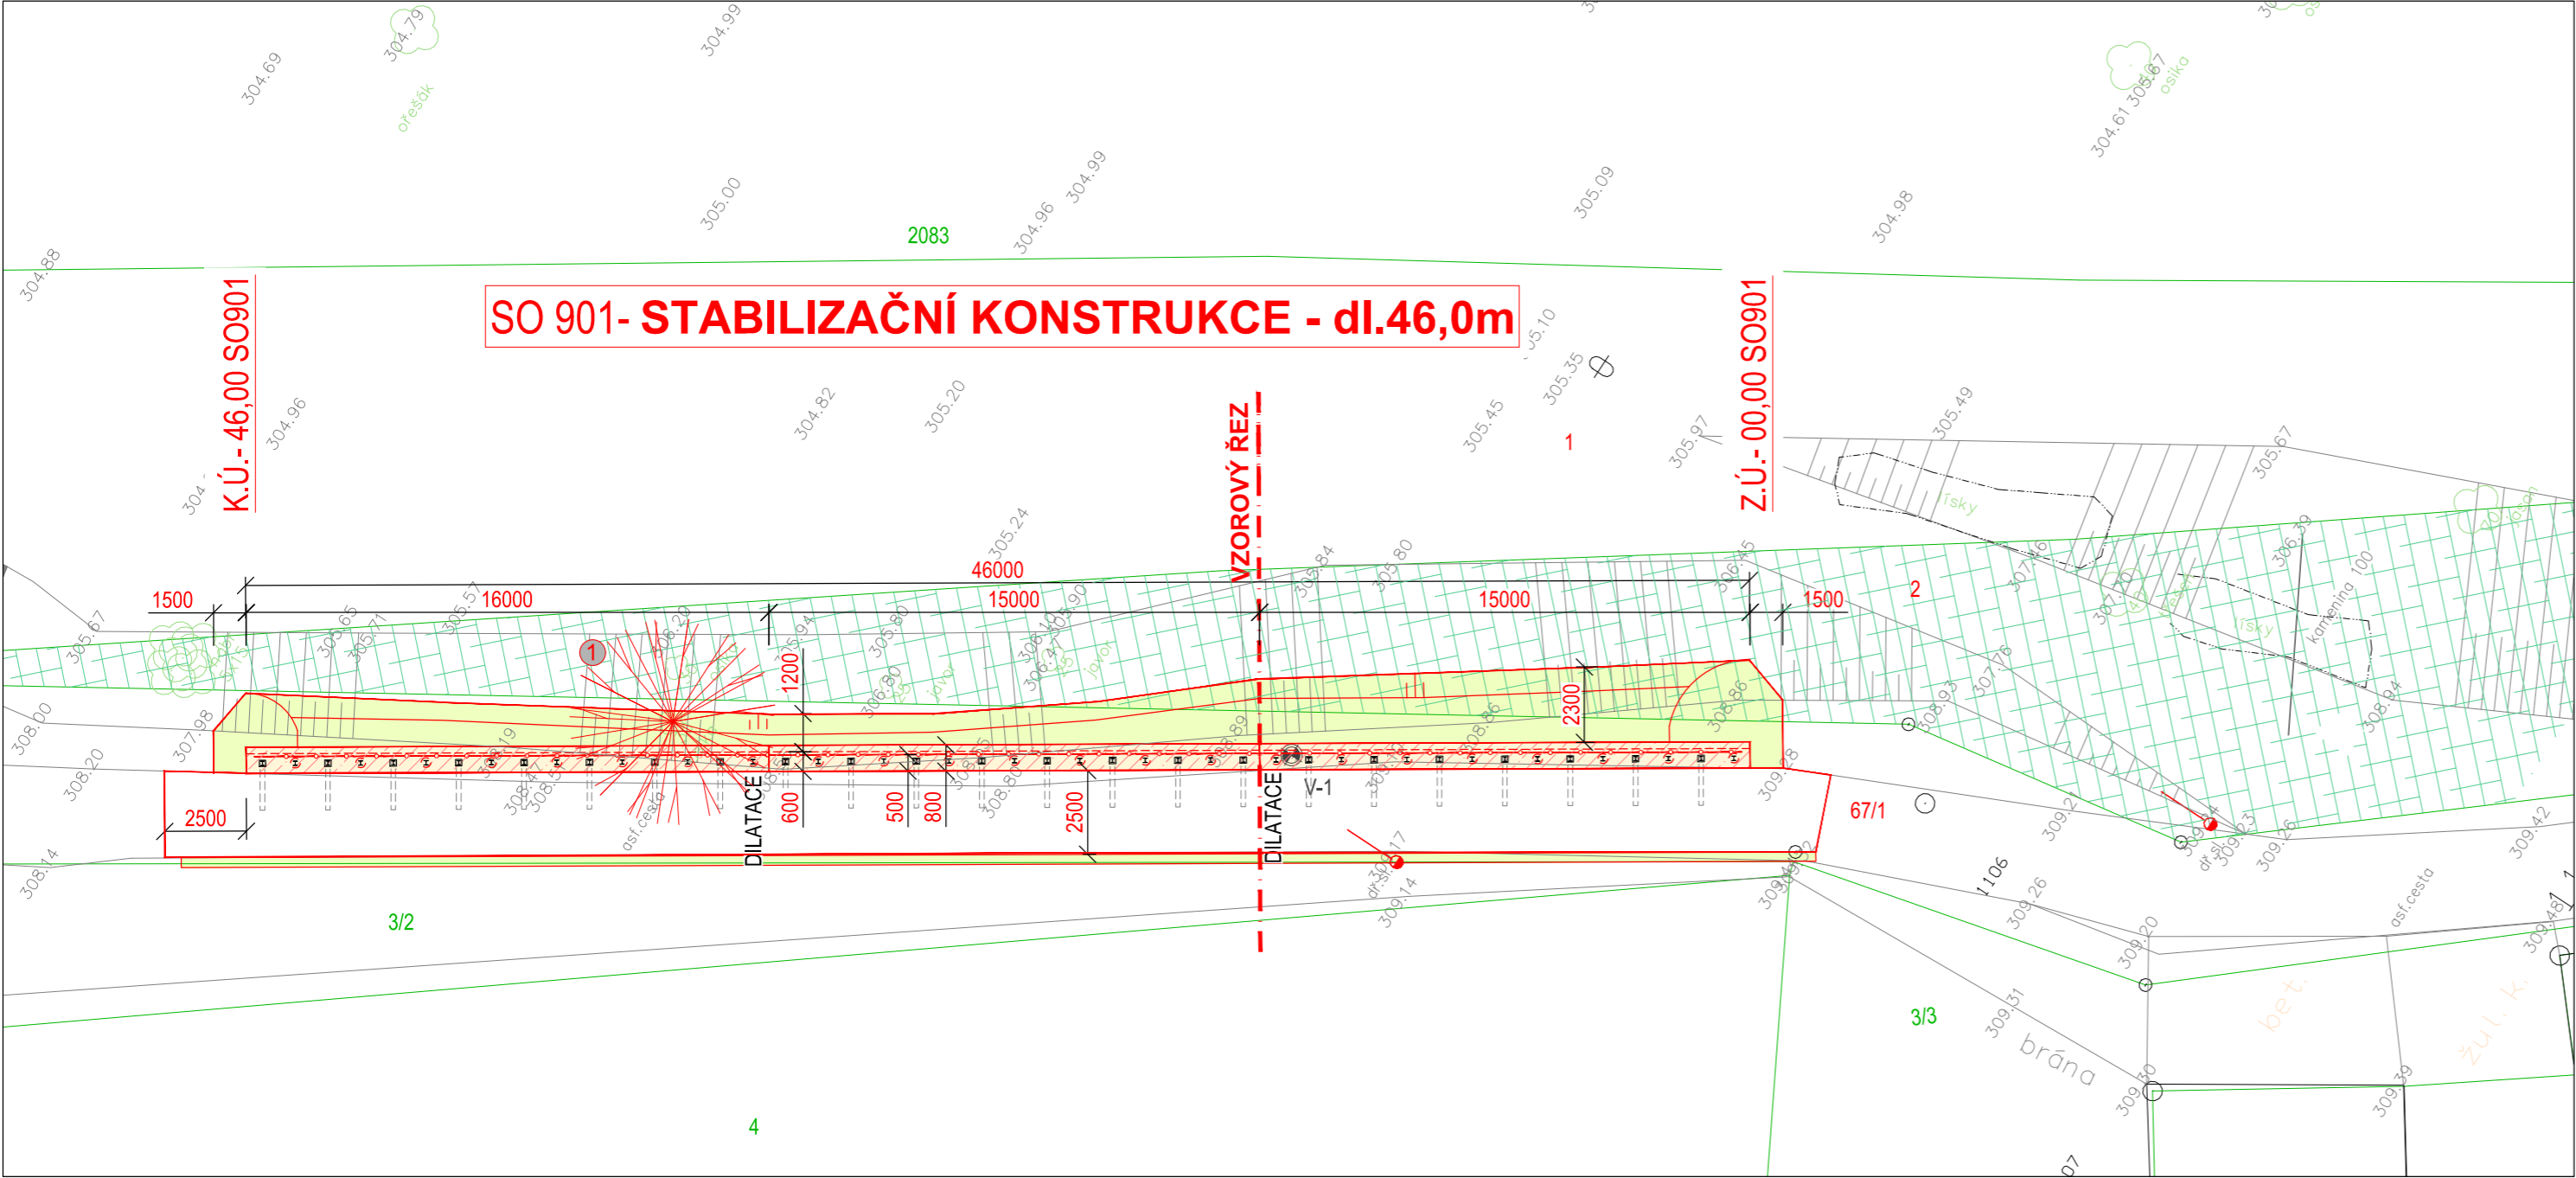

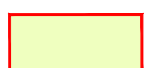










Situace kácených dřevin - 1:200



Legenda - stavební úpravy

-  SO 901- stabilizační konstrukce - dl. 46,0m
- ž.b. práh , mikrozápory HEB á 1,0m
-  SO 901- modelace terénu / zpětný zásyp / zatrávnění
- výsadba keřové vrby
- zatrávnění cca 80m2
-  SO 102 - Úpravy vozovky
- Obnova konstrukce, asf. kryt -130 m²
- Prac. spáry ošetřit asf. zálivkou
-  **Z.1** - Ochr. zábradlí (nové)
- montáž - celk. dl. 45,5m

Legenda čar:

-  Hranice parcel KN
-  Hranice parcel KN (slučka)
-  Číslo parcely KN
-  Číslo parcely KN - dotčený pozemek
-  Kácení zeleně vyžadující povolení - 1 ks
-  Lesní pozemek p.č. 2 - lesní pozemek

PŘEHLED DŘEVIN KE KÁCENÍ DLE VYHLÁŠKY 189/2013 Sb.								
OZNAČENÍ DŘEVINY	NÁZEV ČESKY	NÁZEV VĚDECKÝ	PRŮMĚR VE VÝŠCE 130cm NAD ZEMÍ [cm]. U KEŘŮ PLOCHA	OBVOD VE VÝŠCE 130 cm NAD ZEMÍ [cm]	POČET KUSŮ STROMŮ	PARCELA Č.	VLASTNÍK	POZNÁMKA / OVĚŘENÝ STAV
1	Topol osika	<i>Populus tremula</i>	30	94	1ks	67/1	město Třinec	zdravý

ZMĚNA VÝKRESU :

ČÍSLO PARÉ

Č. ZMĚNY	PŘEDMĚT ZMĚNY	ZMĚNU PROVEDL	PODPIS	DATUM ZMĚNY

VYPRACOVAL:		VEDOUČÍ PROJEKTANT:		ZODPOVĚDNÝ PROJEKTANT:		GePS-Geotechnik,s.r.o. Starobělská 3214/85 700 30 Ostrava-Zábřeh sipek73@seznam.cz, tel.724888141, dat. schr.: ejexb5d IČ: 06704778, DIČ: CZ06704778			
Ing. Lukáš Ďuriš		Ing. Pavel ŠÍPEK <i>Šípek</i>		Ing. Pavel ŠÍPEK					
INVESTOR: město Třinec									
NÁZEV AKCE: Zajištění břehového svahu Olše - MK č. 66c u č.p.2, Lyžbice SO 900 - Stabilizační opatření SO 901 - Stabilizační konstrukce						DATUM		12/2021	
						FORMÁT		3xA4	
						MĚŘÍTKO		1:200	
						ZAKÁZKA		Ge-27-2020	
NÁZEV VÝKRESU Stavební situace - zakres kácení dřevin						STUPEŇ		Č.PŘÍLOHY	
						PDPS		C.4.2	