




POHLED OD VÝCHODU

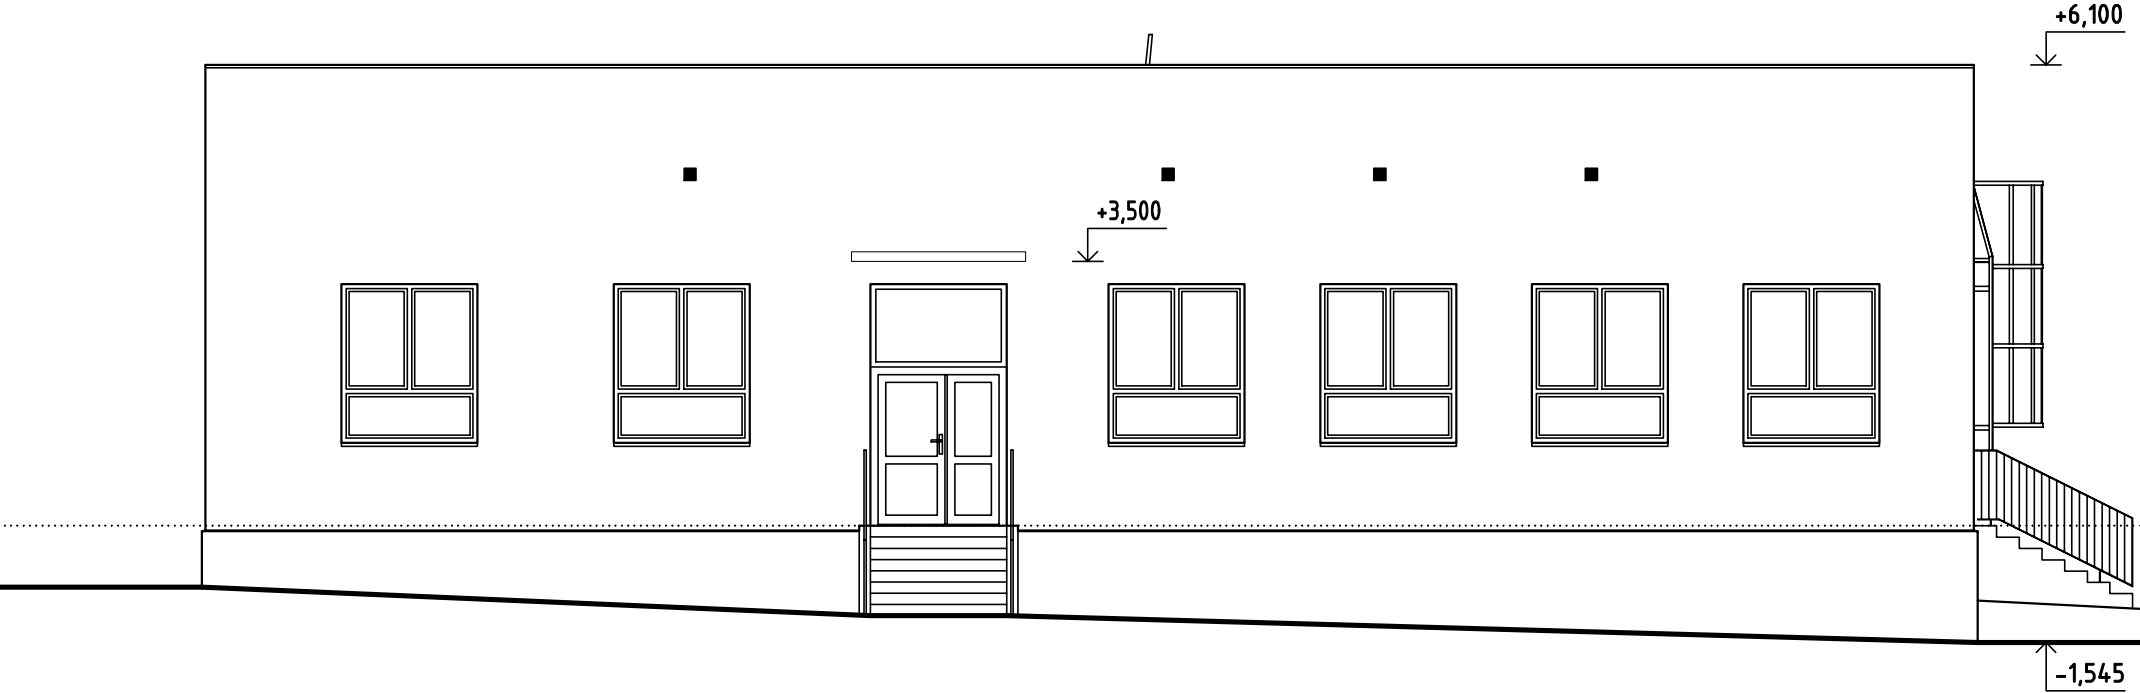


POHLED OD SEVERU

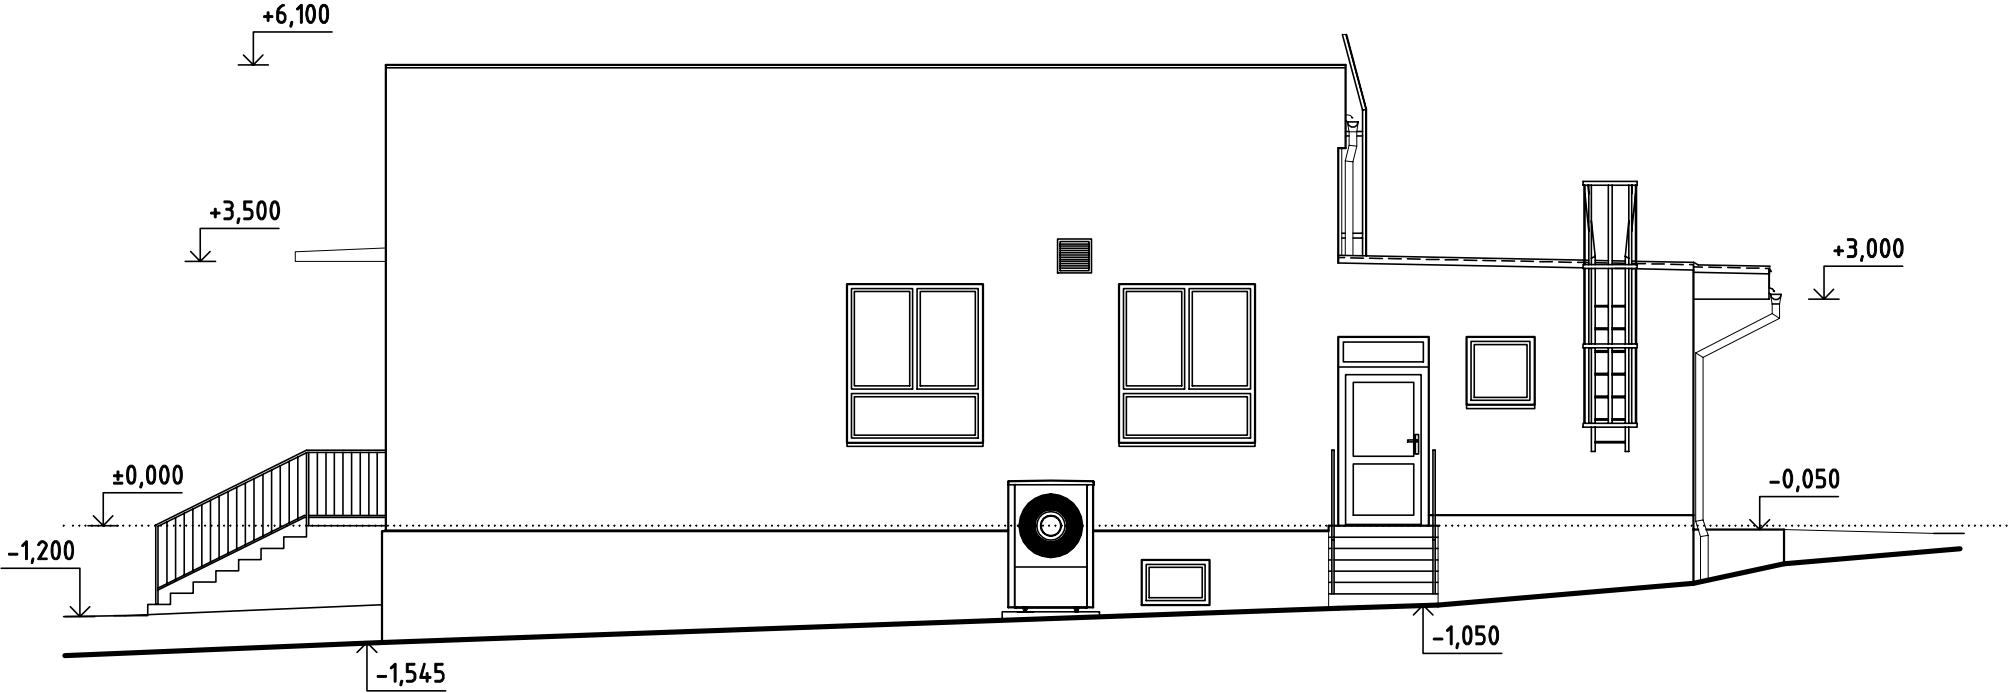

POHLED OD ZÁPADU

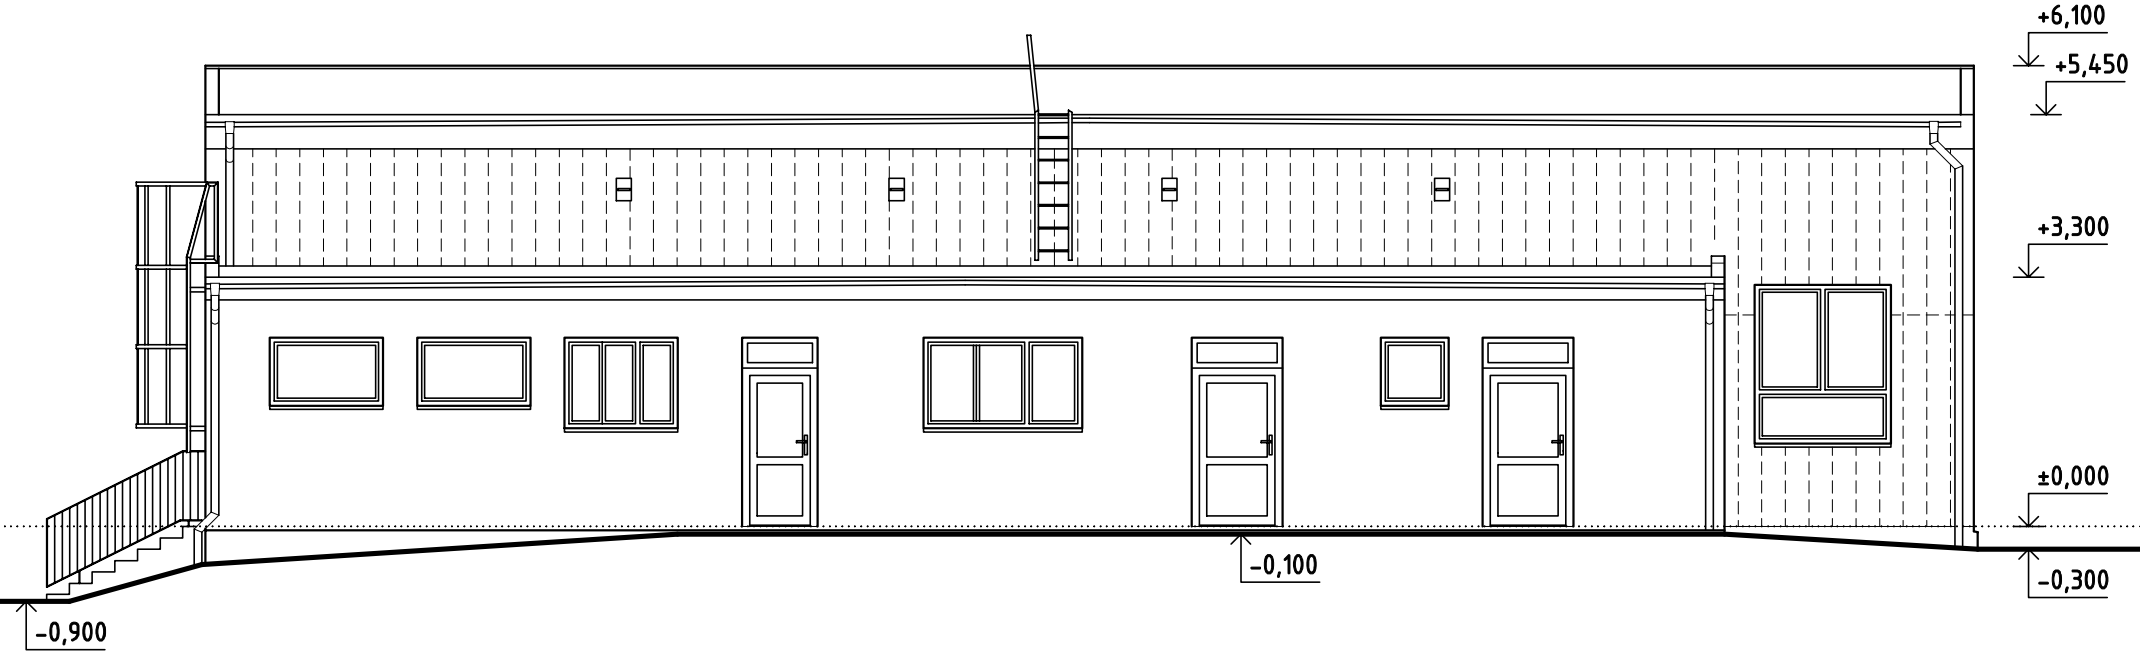

POHLED OD JIHU

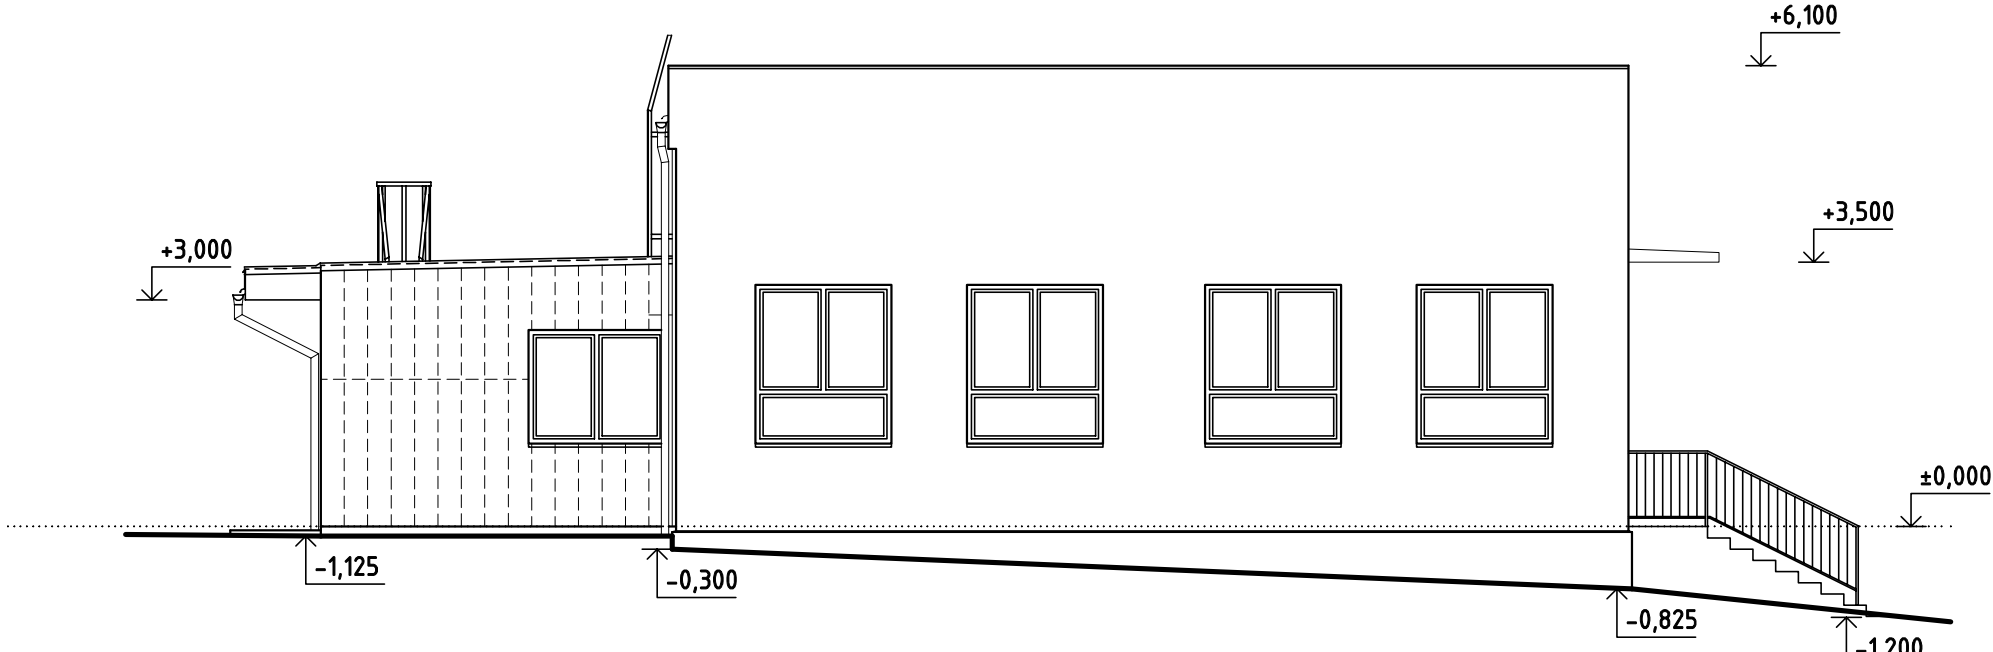

Projektant:	Kontroloval:	Zodp. projektant:	C.E.I.S. CZ s.r.o.		
Luboš Tomiczek	Ing. Zbyhněv Janczyk	Ing. Zbyhněv Janczyk	Masarykovy sady 51/27 tel. : 558 740 250 737 01 Český Těšín E-mail: info@ceis.cz www.ceis.cz		
Investor:	Statutární město Třinec, Jablunkovská 160, 739 61 Třinec				
Místo stavby:	Guty 131, 739 55 Třinec - Guty				
Akce:	MŠ GUTY, TŘINEC - SNIŽOVÁNÍ ENERGETICKÉ NÁROČNOSTI BUDOVY MATEŘSKÉ ŠKOLY			Formát	-
				Datum	02/2022
				Účel	DUSP + DPS
				Č. zakázky	154/21
Část:	D.1.1 Architektonicko-stavební řešení			Měřítko	1:100
Obsah výkresu:	POHLEDY - stávající stav			Číslo paré	Č. výkresu
D.1.1.108					