



Půdorys - odborná učebna - badatelna (M 1:50)
rozmístění prvků

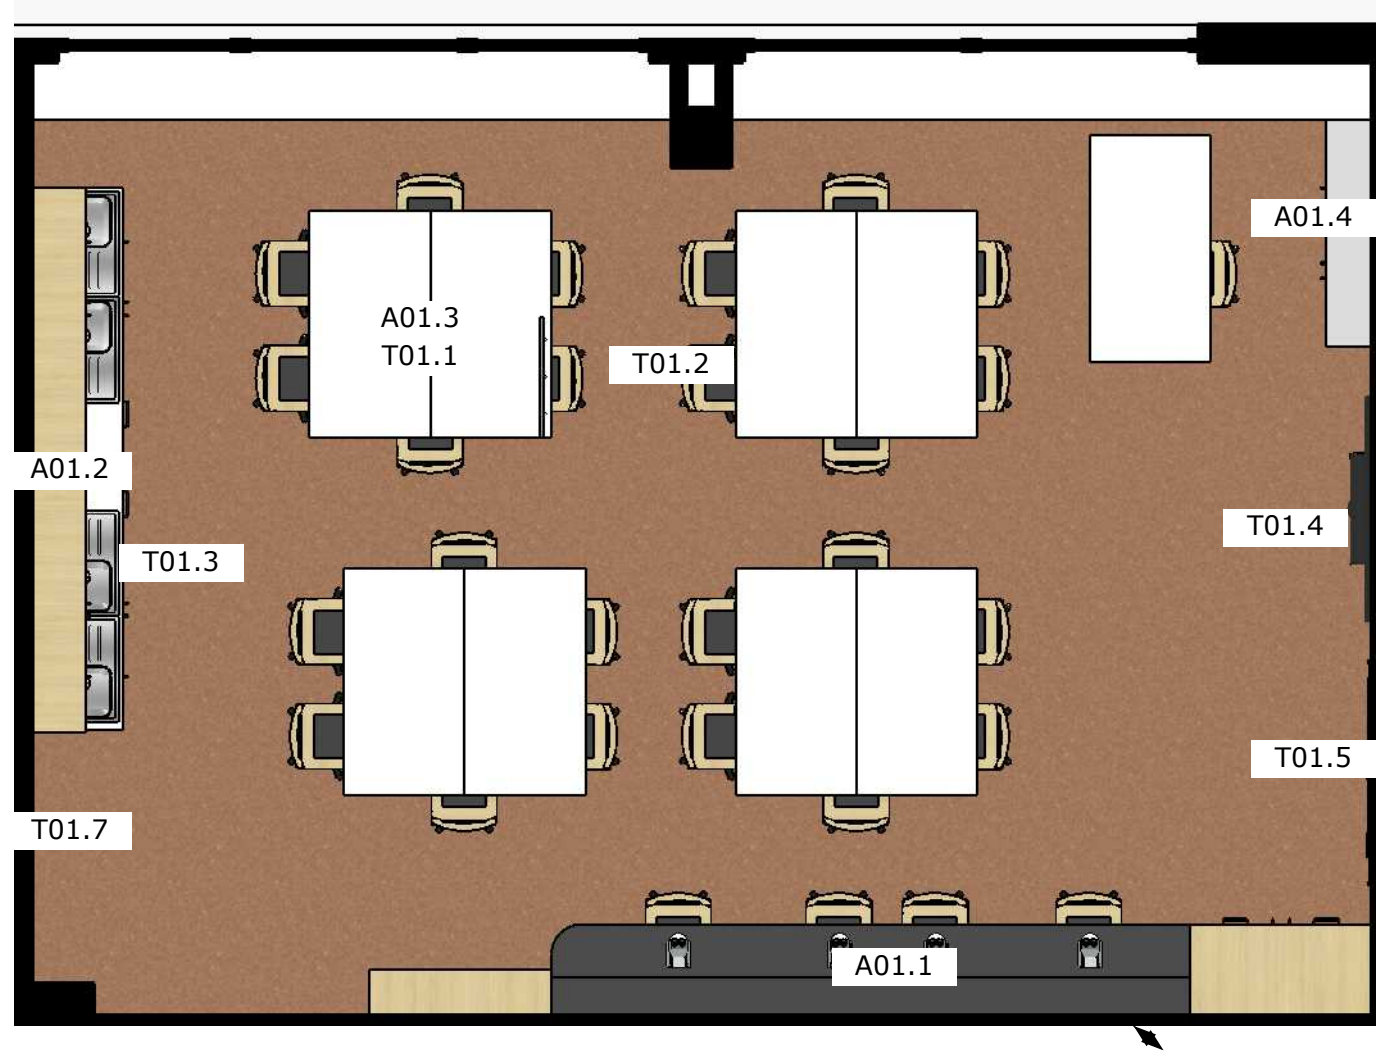


A01.1 čelní pohled (M 1:30)

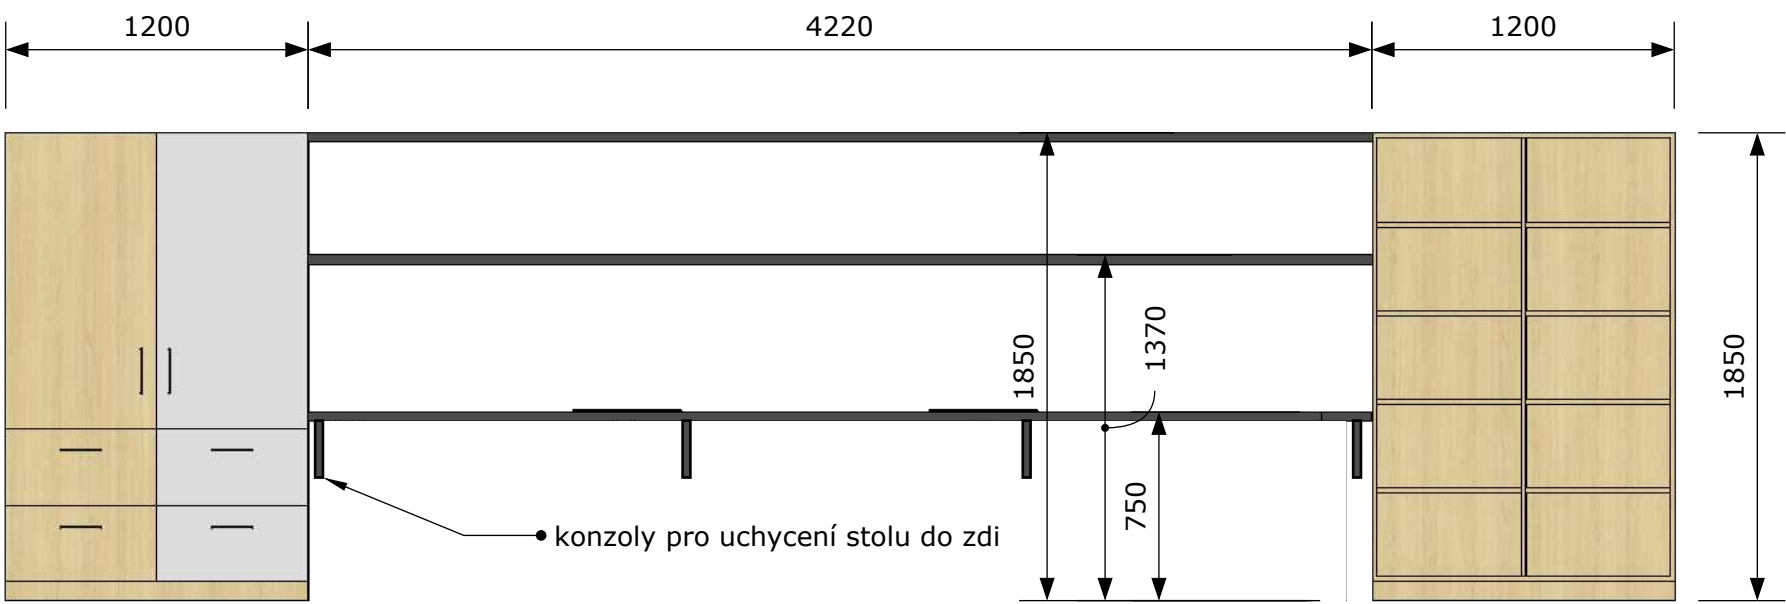


A01.1 půdorys




A01.2 čelní pohled (M 1:30)

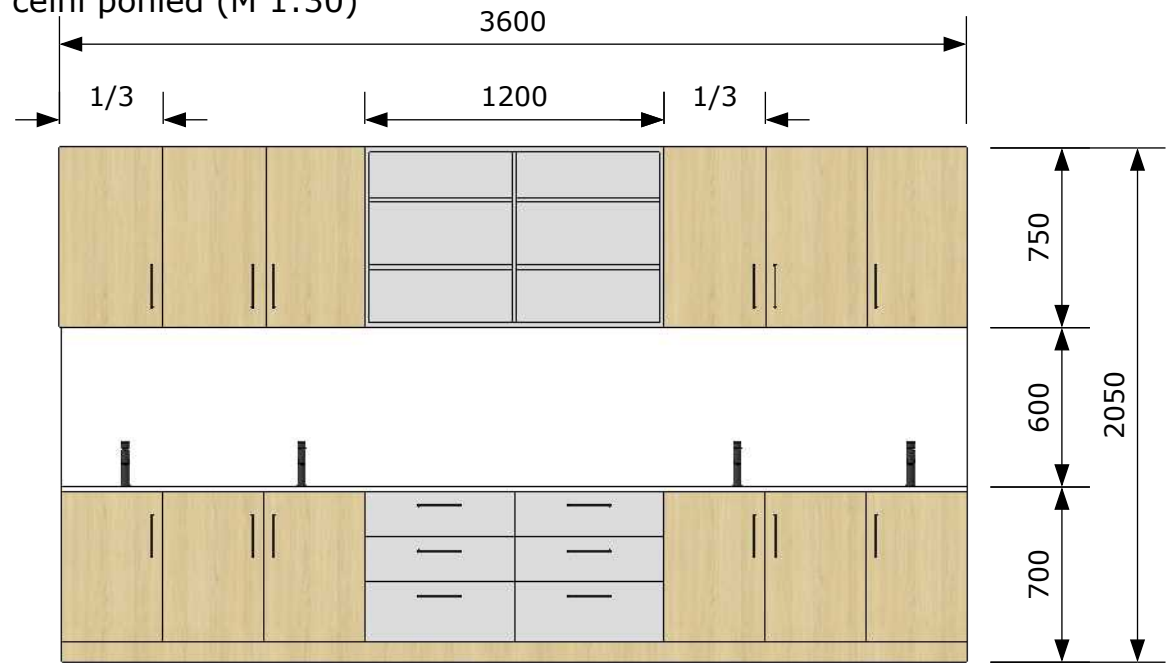


A01.2 půdorys

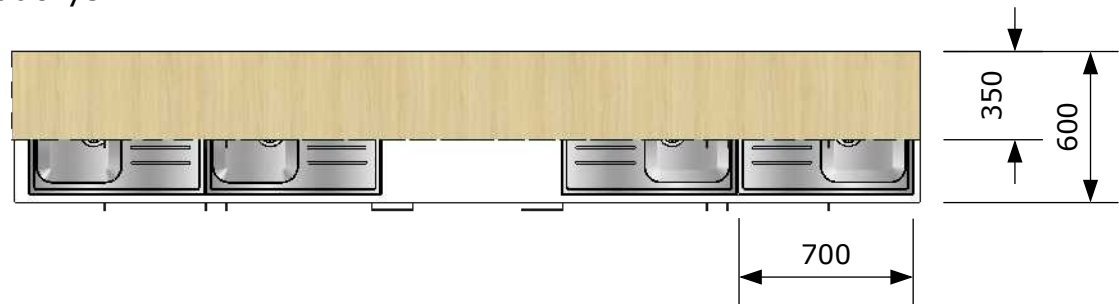


A01.3 (M 1:20)

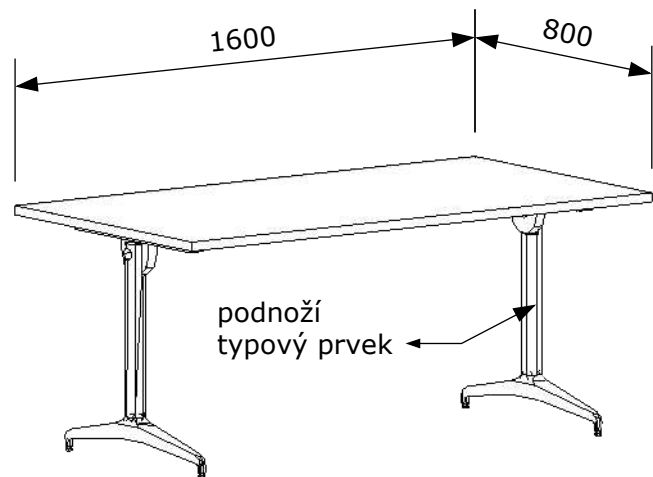


A01.4 (M 1:30)

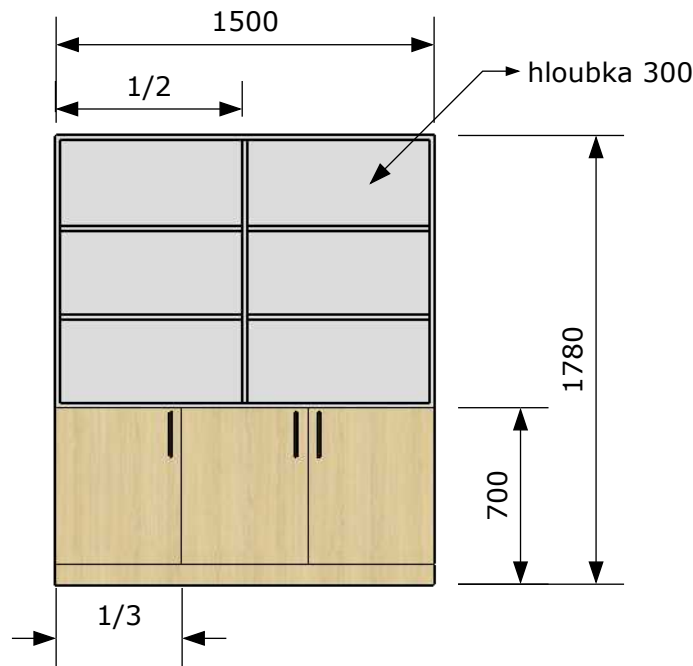


Půdorys - poradenské pracoviště - místnost 2 (M 1:30)
rozmístění prvků

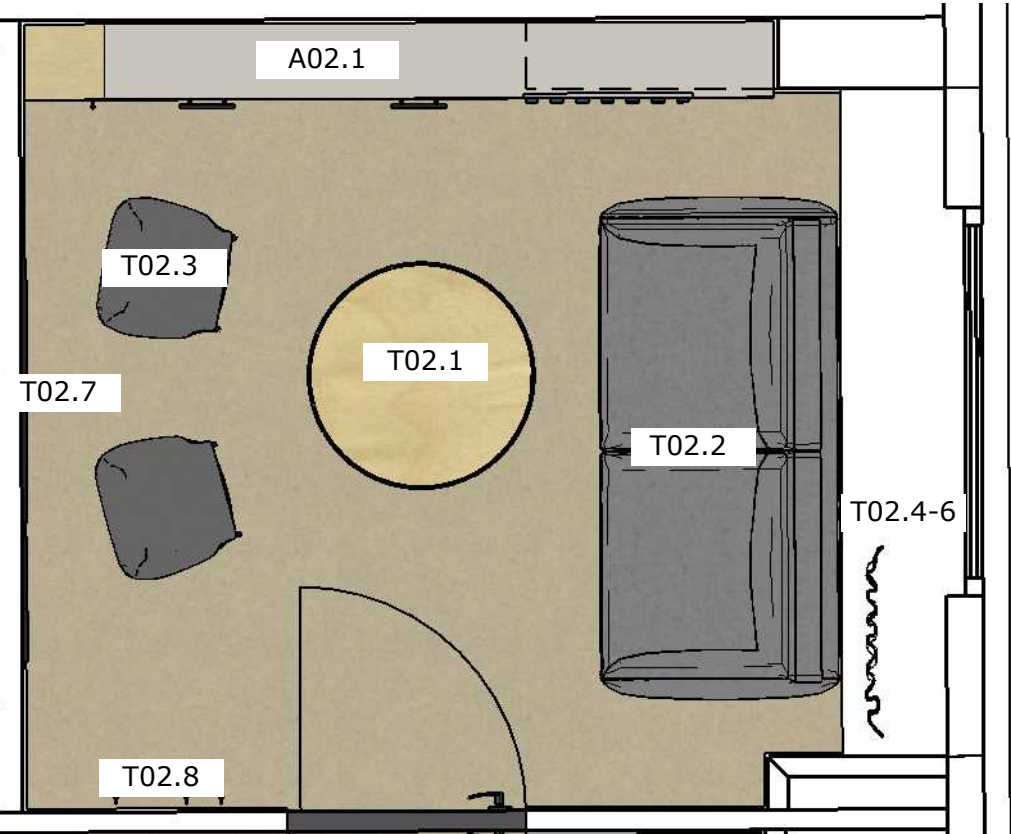


A02.1 čelní pohled (M 1:30)

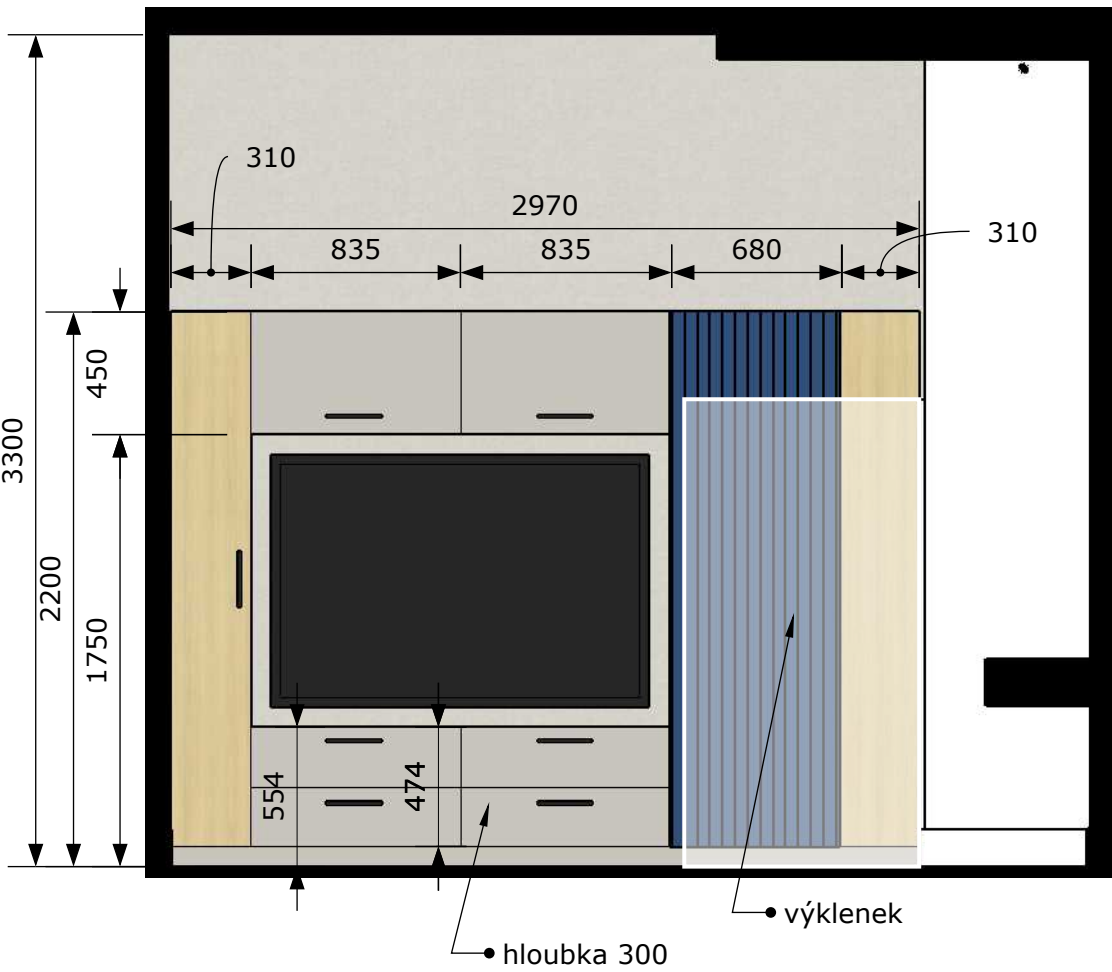


Půdorys - poradenské pracoviště - místnost 1 (M 1:30)
rozmístění prvků

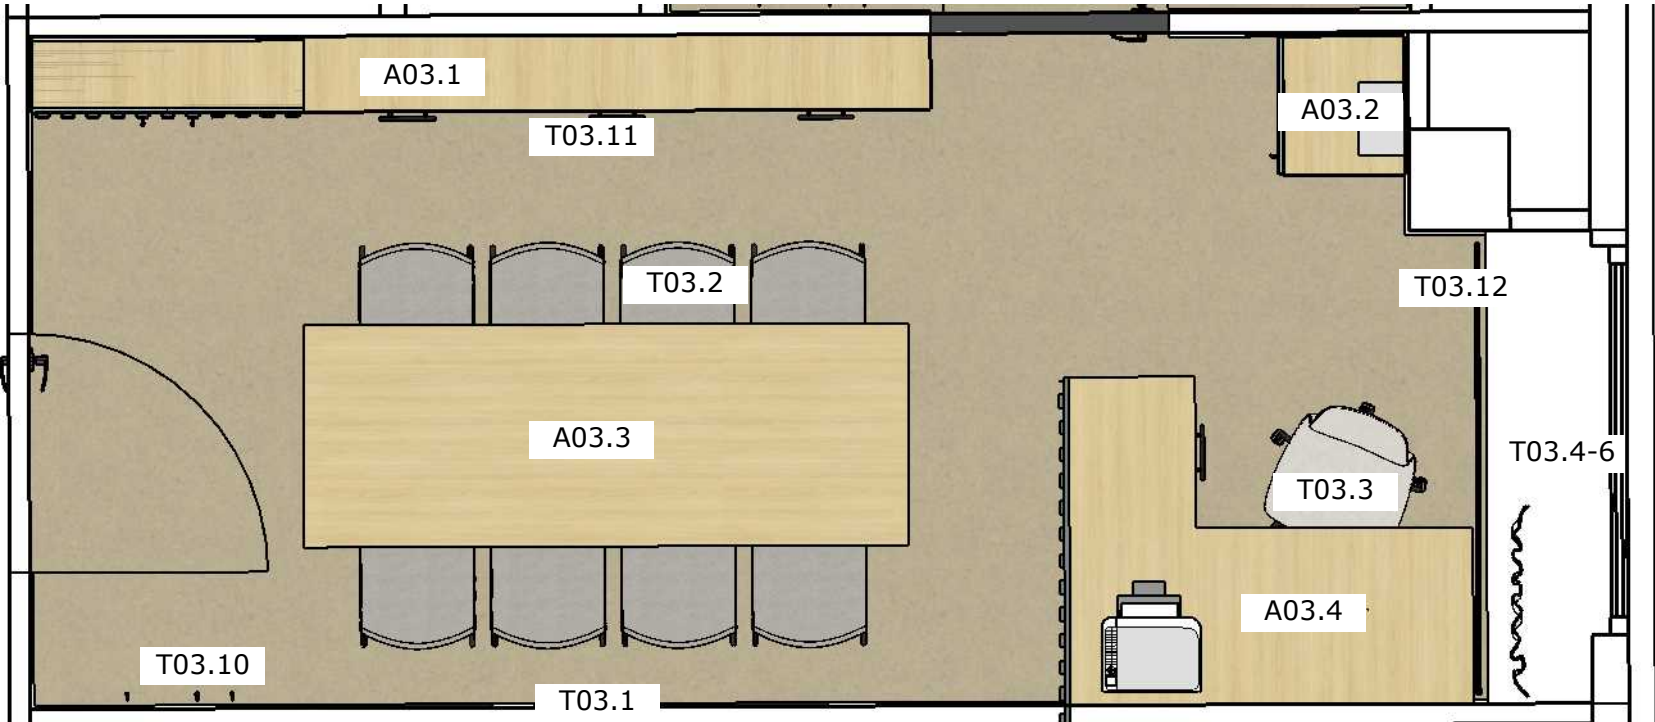


A03.1 čelní pohled (M 1:30)

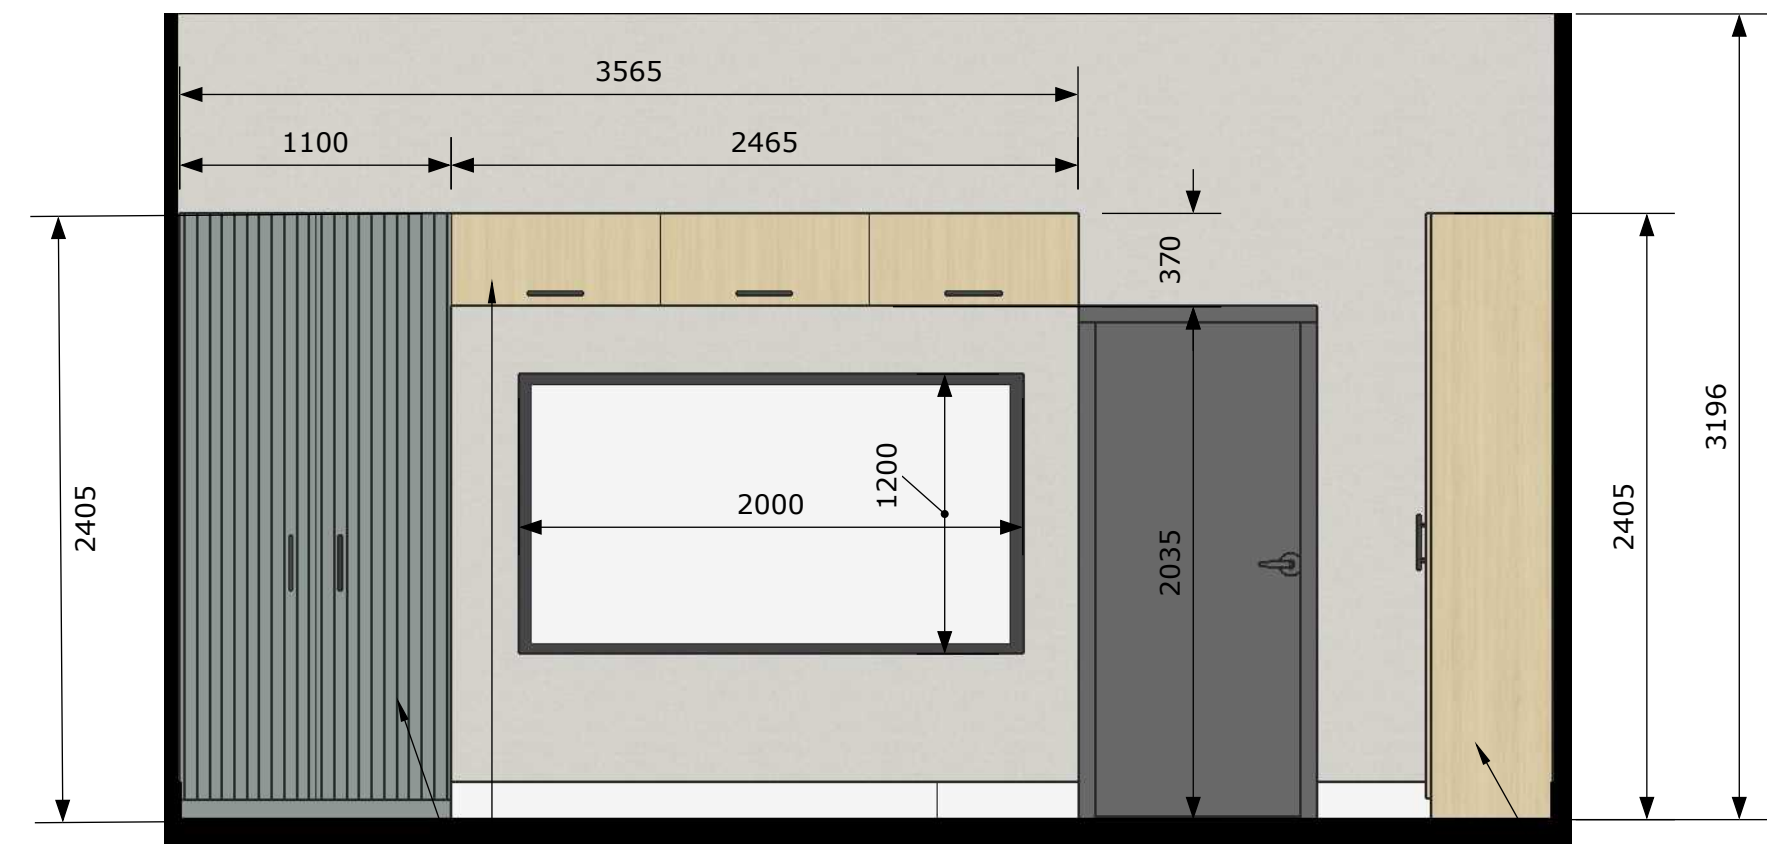


A03.3 (M 1:30)

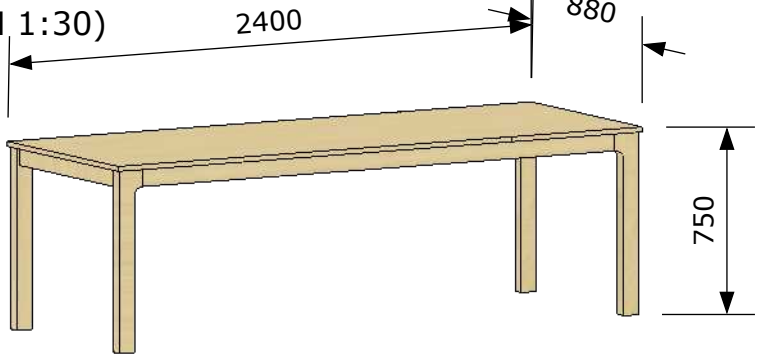

A03.4 (M 1:30)

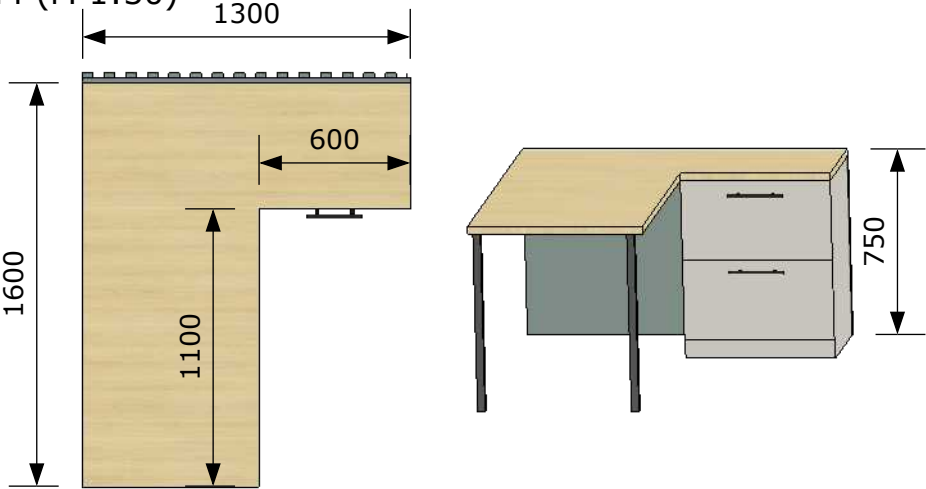

detail dekorativního čela
(M 1:10)

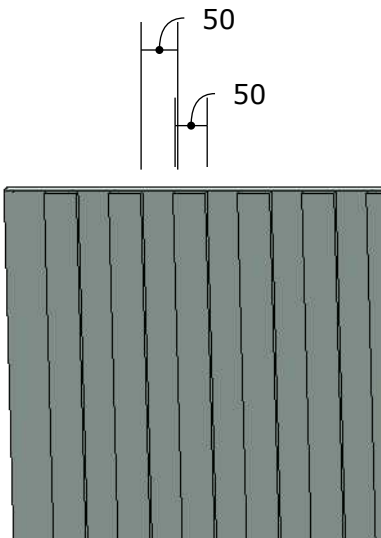

A03.2 (M 1:30)

