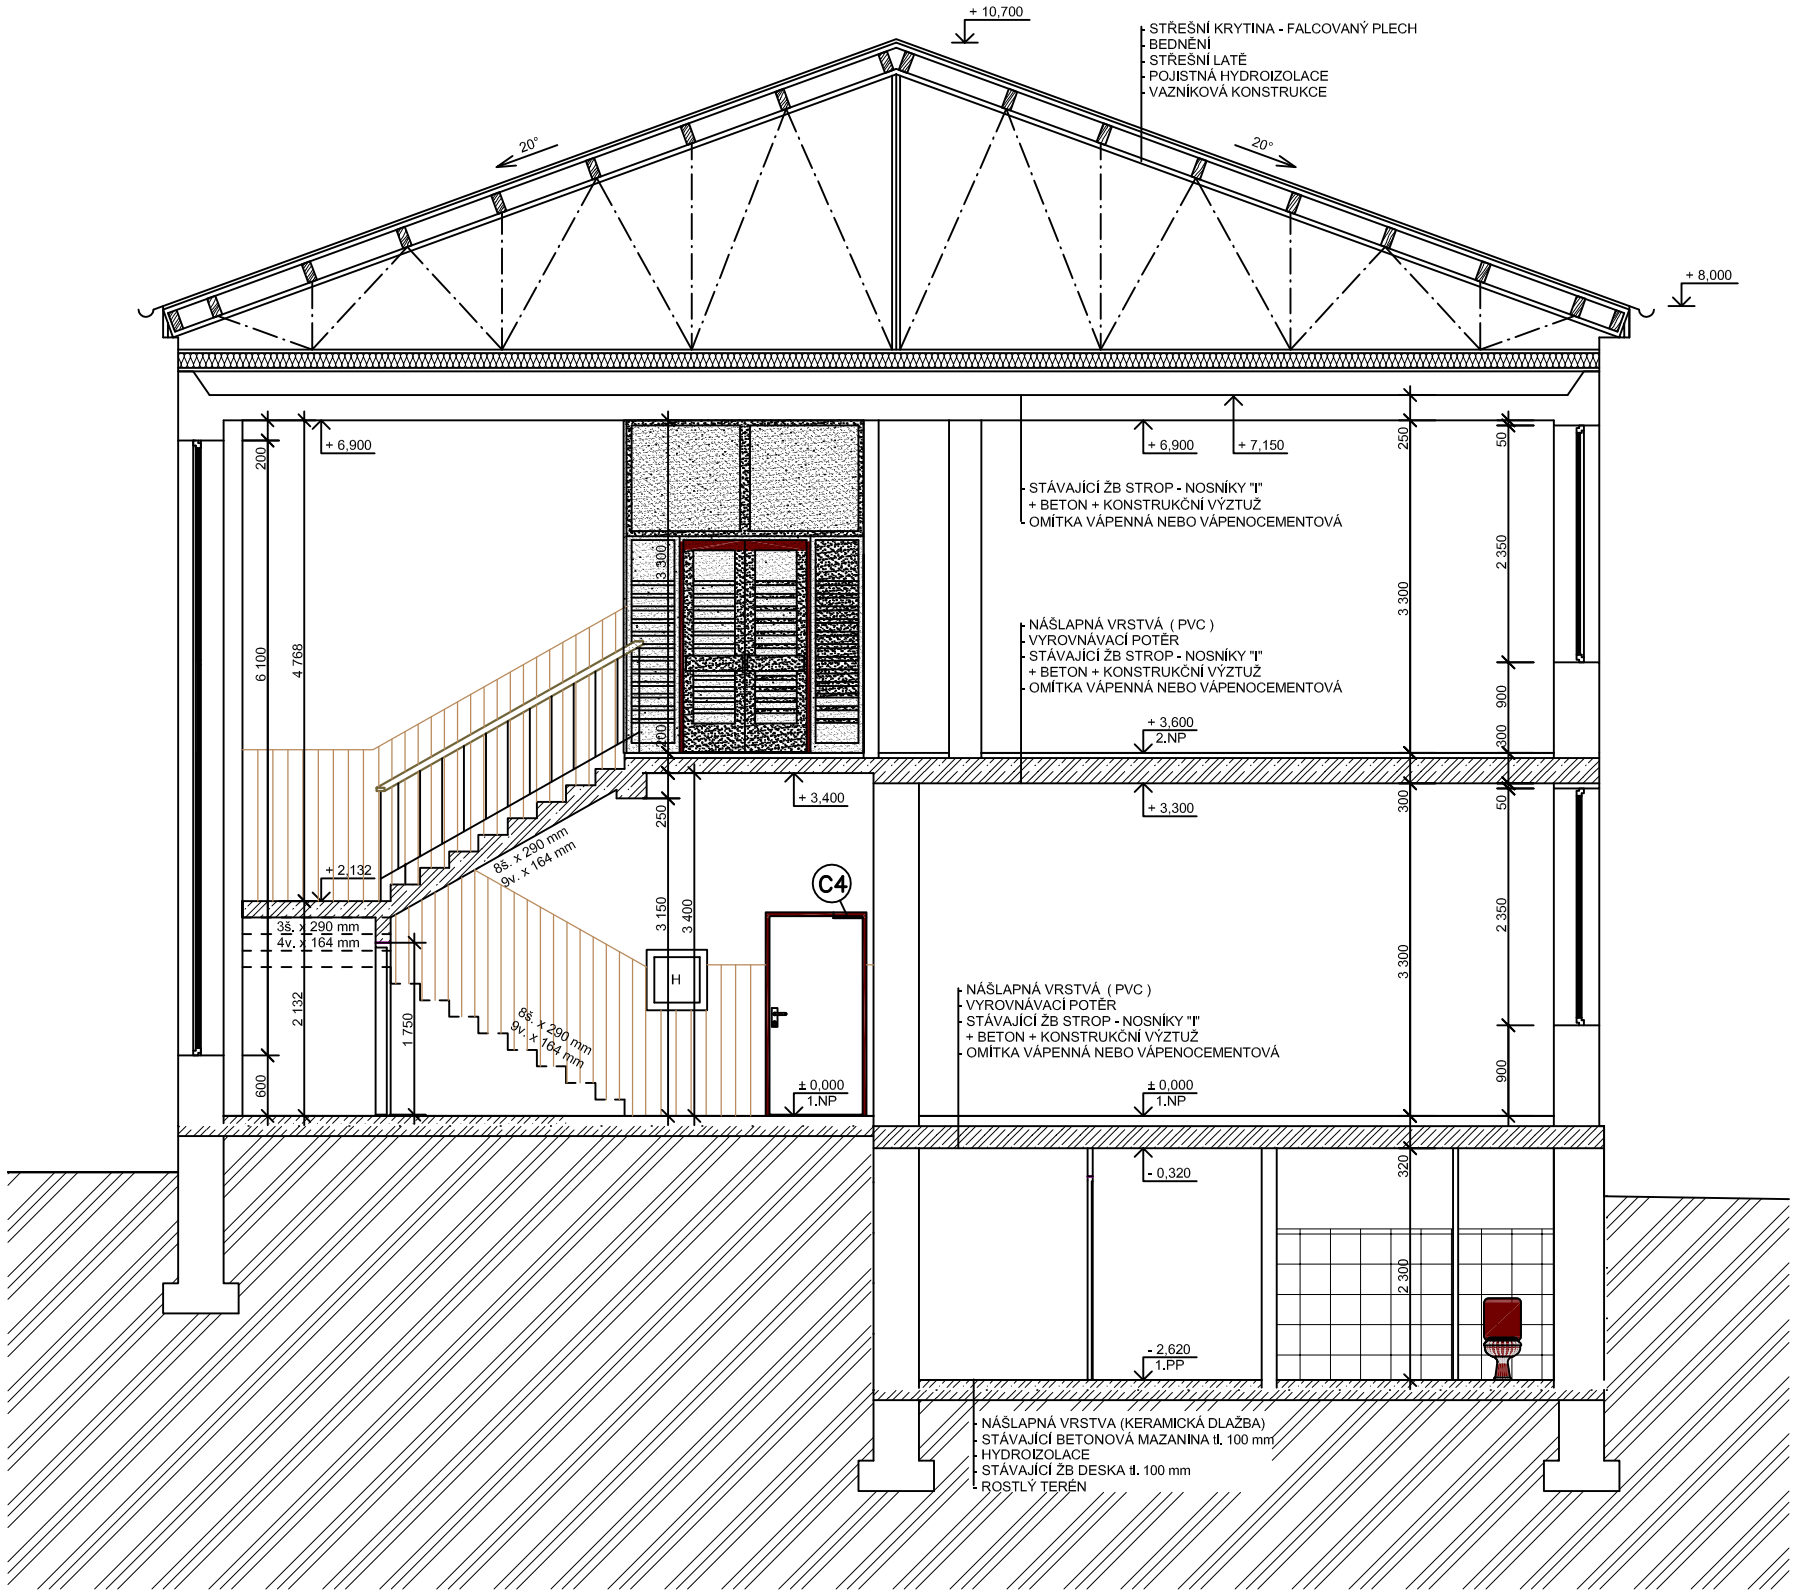

C4 STÁVAJÍCÍ DVEŘE OPATŘIT SAMOZAVÍRAČEM C4
DEKLAROVANÝM VÝROBCEM K POUŽITÍ NA POŽÁRNÍ DVEŘE

BOURACÍ PRÁCE

VÝKRES PŘEVZAT Z PODKLADU INVESTORA – PASPORT ZPRACOVANÝ FA TIMEARCH SESIGN V 01/2018

Zodp. projektant ING. VL.SLÍVOVÁ	**Vypracoval** ING. VL.SLÍVOVÁ	**ING. VLASTA SLÍVOVÁ** PROJEKČNÍ KANCELÁŘ IČO 62270893 NÁDRAŽNÍ 2923/75 702 00 MORAVSKÁ OSTRAVA
Investor Statutární město Třinec , Jablůnkovská 160, Třinec , PS4 739 61		**Datum** 03/2022
Stavba k.ú. Konská parc.č. 756		**Formát** 2A4
Objekt ZŠ A MŠ OSŮVKY 48 –STAVEBNÍ ÚPRAVY ÚNIKOVÉ CESTY DLE PBŘ		**Stupeň** STAVEB. ÚPRAVY
		Zakázka 2021/238
Obsah REZ A–A –VÝMĚNA DVEŘÍ		**Měřítko** 1:75 **Číslo výkresu** 238–5– UC