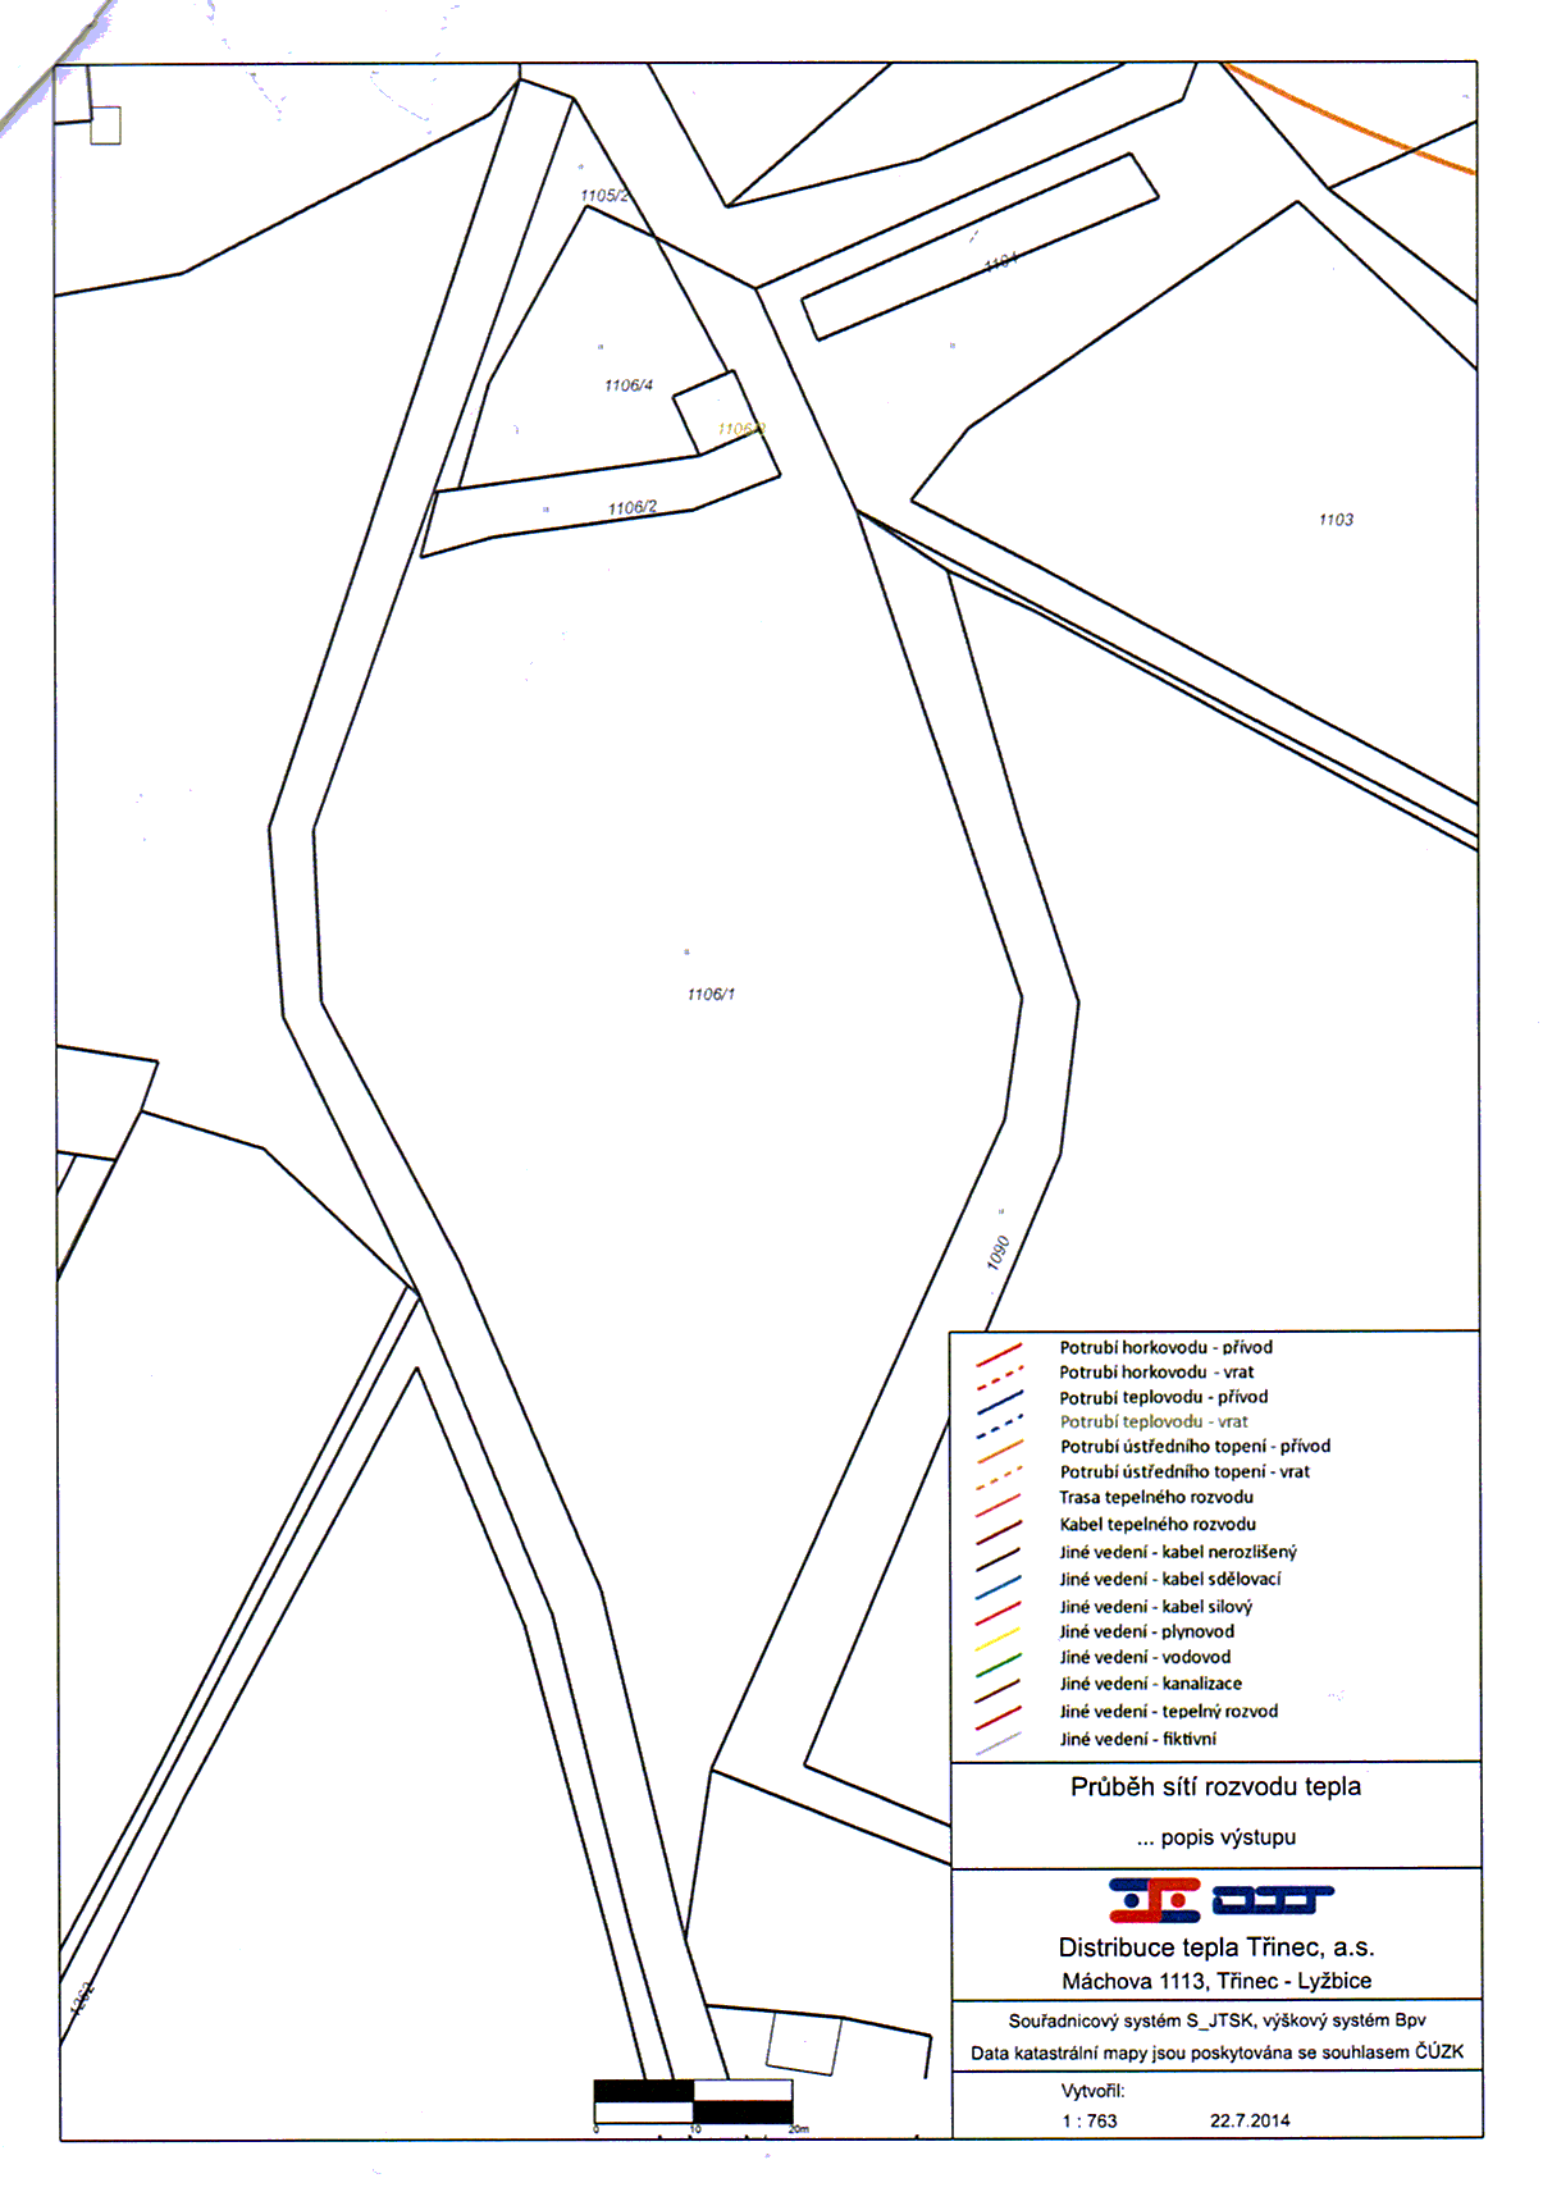

Průběh sítí rozvodu tepla

... popis výstupu

Distribuce tepla Třinec, a.s.
Máchova 1113, Třinec - Lyžbice

Souřadnicový systém S_JTSK, výškový systém Bpv

Data katastrální mapy jsou poskytována se souhlasem ČÚZK

Vytvořil:

1 : 763 22.7.2014