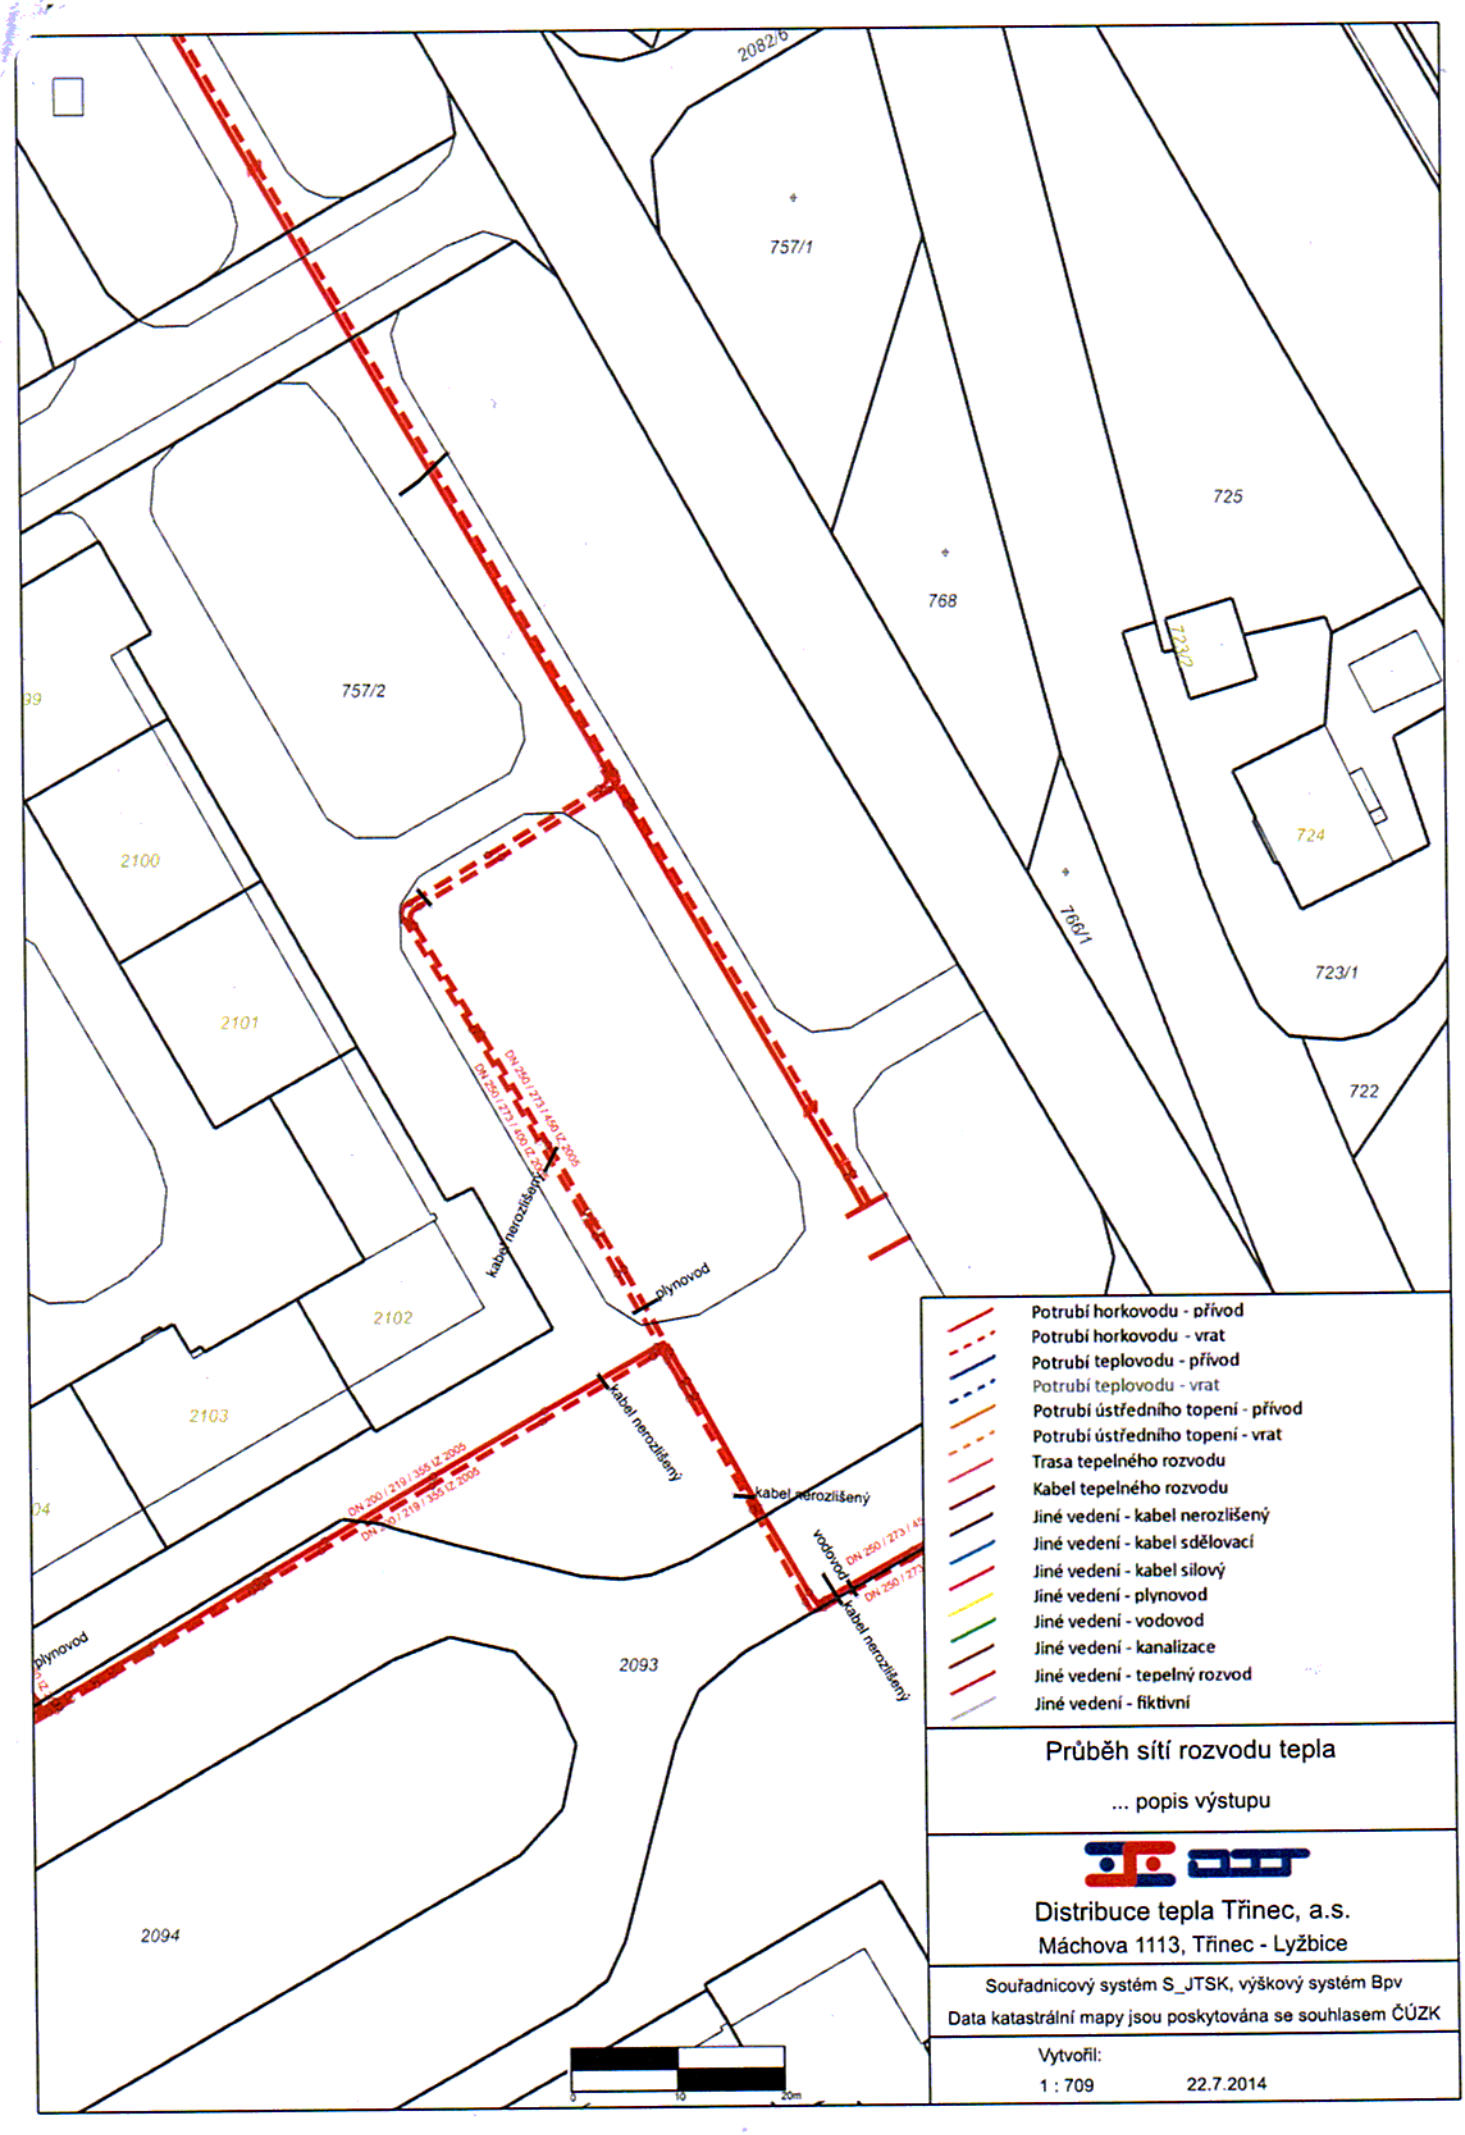

Potrubí horkovodu - přívod
Potrubí horkovodu - vrat
Potrubí teplovodu - přívod
Potrubí teplovodu - vrat
Potrubí ústředního topení - přívod
Potrubí ústředního topení - vrat
Trasa tepelného rozvodu
Kabel tepelného rozvodu
Jiné vedení - kabel nerozlišený
Jiné vedení - kabel sdělovací
Jiné vedení - kabel silový
Jiné vedení - plynovod
Jiné vedení - vodovod
Jiné vedení - kanalizace
Jiné vedení - tepelný rozvod
Jiné vedení - fiktivní

Průběh sítí rozvodu tepla

... popis výstupu

Distribuce tepla Třinec, a.s.
Máchova 1113, Třinec - Lyžbice

Souřadnicový systém S_JTSK, výškový systém Bpv
Data katastrální mapy jsou poskytována se souhlasem ČÚZK

Vytvořil:
1 : 709 22.7.2014