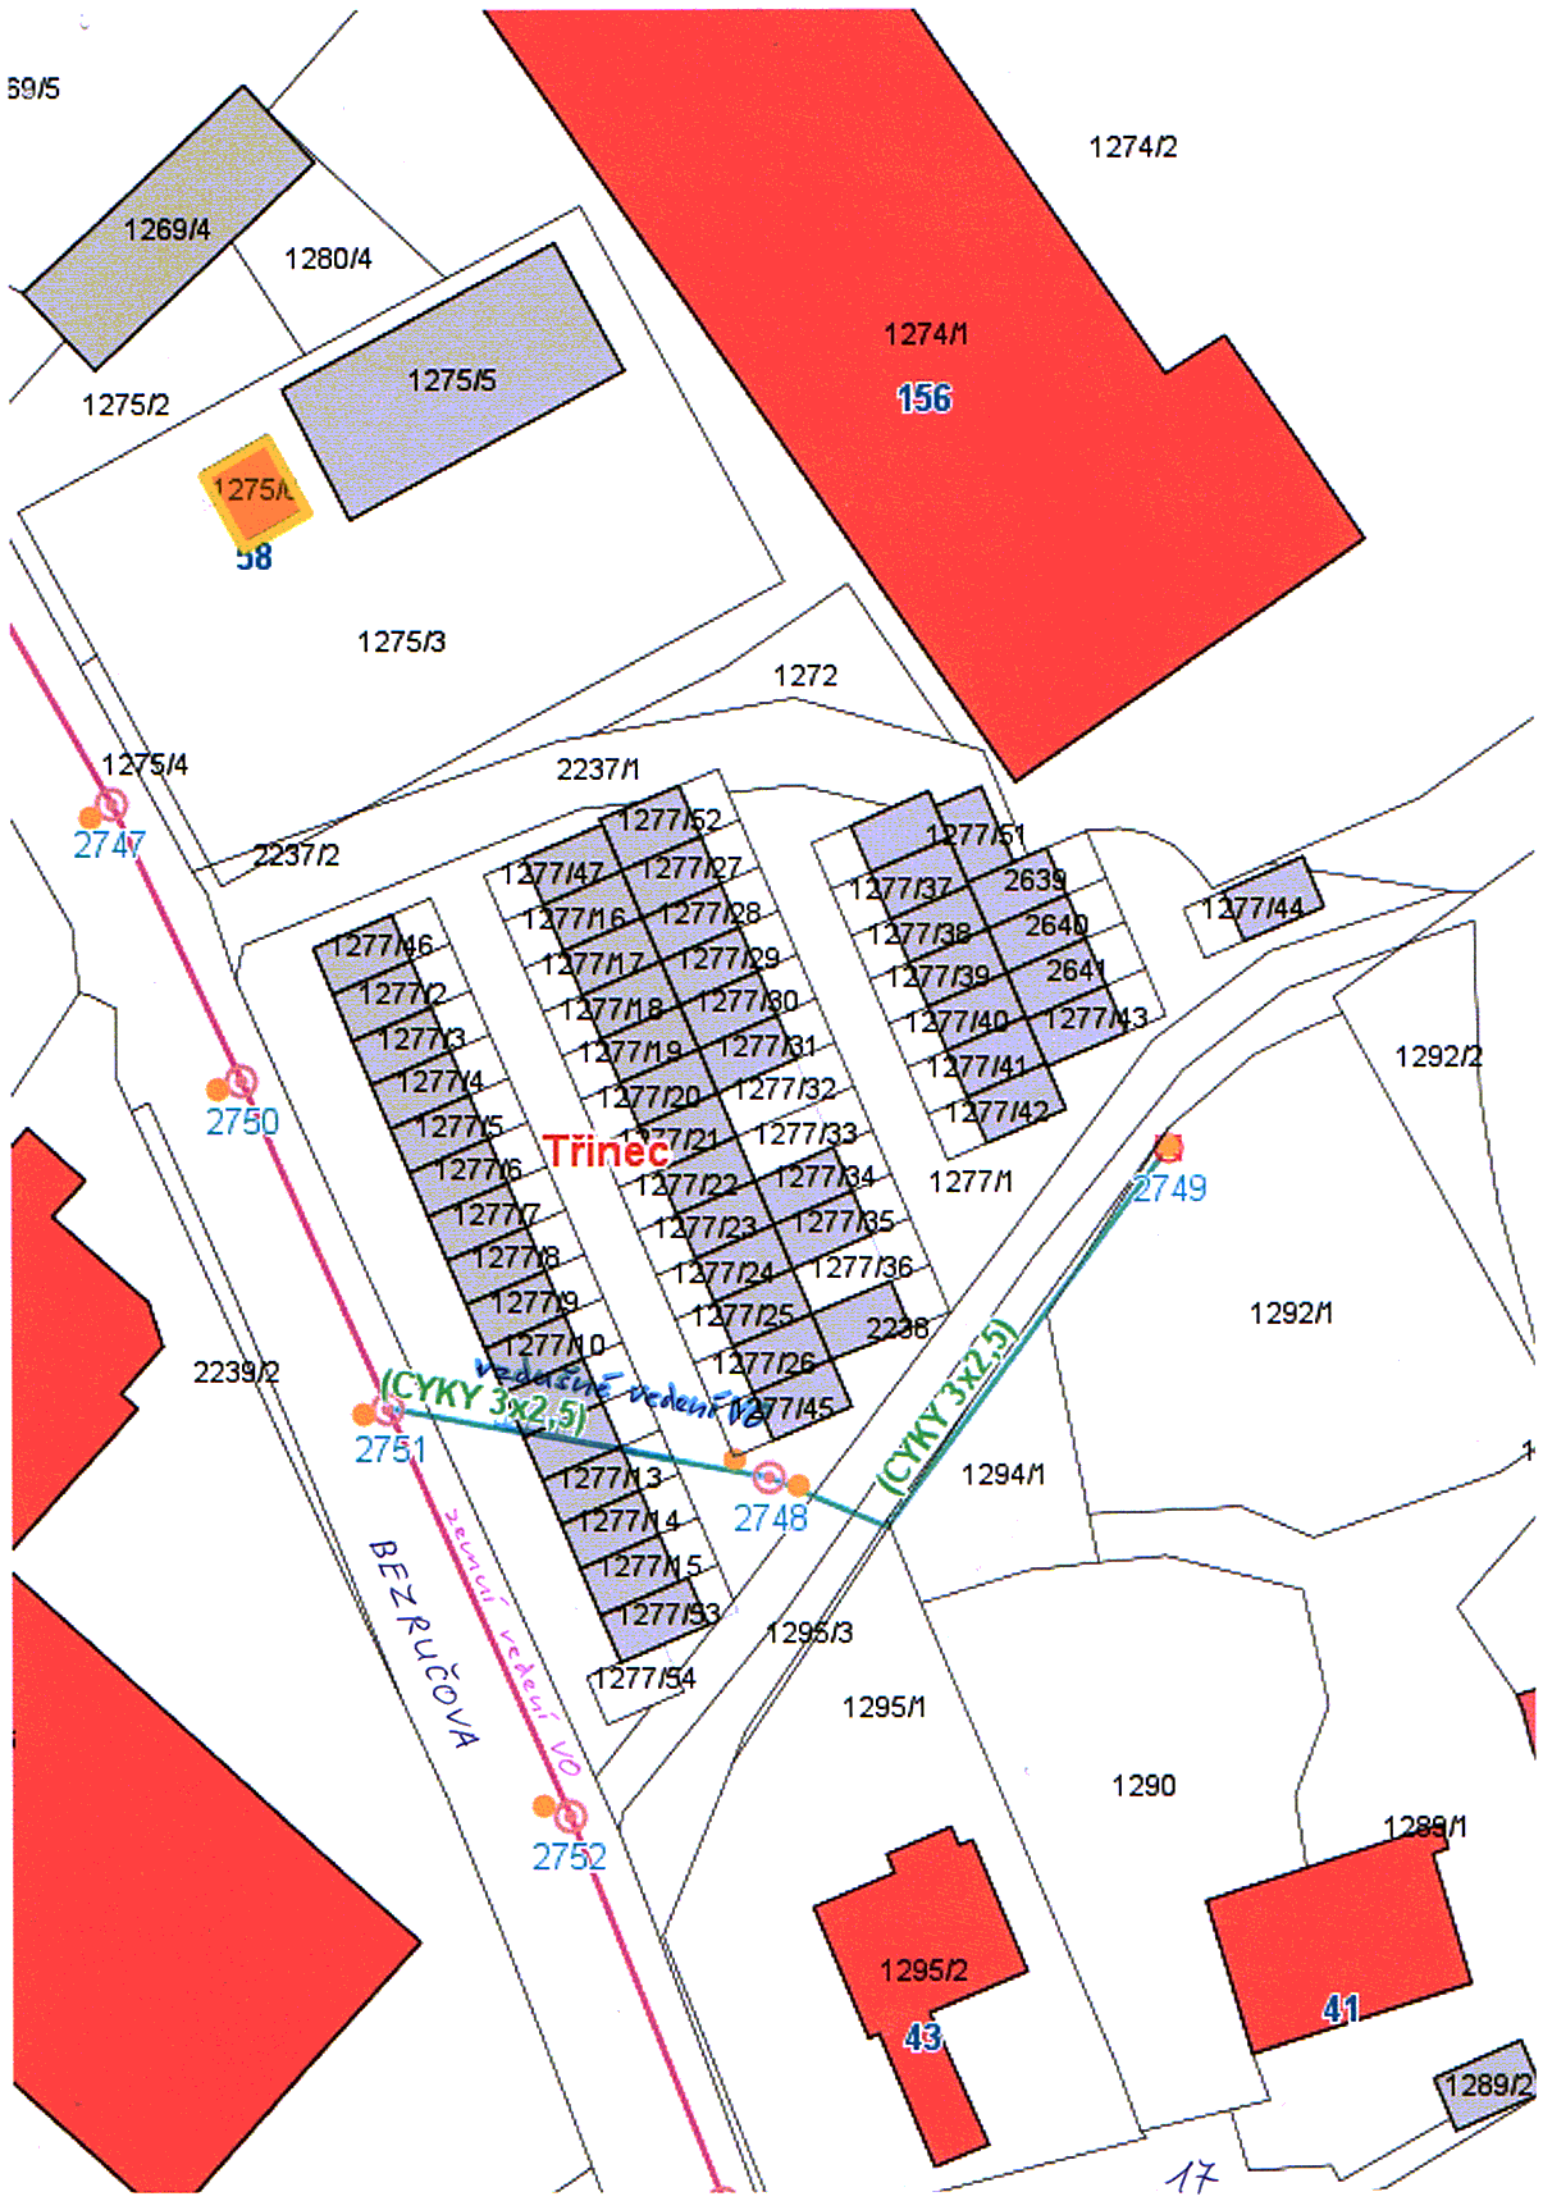
59/5
1269/4
1280/4
1274/2
1274/1
156
1275/2
1275/5
1275/A
58
1275/3
1272
1275/4
2237/1
2747
2237/2
1277/52
1277/47
1277/27
1277/16
1277/28
1277/17
1277/29
1277/18
1277/30
1277/19
1277/31
1277/20
1277/32
1277/21
1277/33
1277/22
1277/34
1277/23
1277/35
1277/24
1277/36
1277/25
2238
1277/26
1277/45
1277/46
1277/2
1277/3
1277/4
1277/5
1277/6
1277/7
1277/8
1277/9
1277/10
1277/13
1277/14
1277/15
1277/53
1277/54
1277/51
1277/37
2639
1277/38
2640
1277/39
2641
1277/40
1277/43
1277/41
1277/42
1277/44
1277/1
Třinec
2750
2749
1292/2
1292/1
2239/2
(CYKY 3x2,5)
vedlejší vedení
(CYKY 3x2,5)
2751
2748
1294/1
BEZRUČOVA
zemní vedení VO
1295/3
1295/1
2752
1290
1289/1
1295/2
43
41
1289/2
17