

VYJÁDRĚNÍ O EXISTENCI SÍTĚ ELEKTRONICKÝCH KOMUNIKACÍ společnosti Nej TV a.s. (dále jen „Vyjádření“)

vydané podle § 101 zákona č. 127/2005 Sb., o elektronických komunikacích a o změně některých souvisejících zákonů (zákon o elektronických komunikacích), ve znění pozdějších předpisů a § 161 zákona č. 183/2006 Sb., o územním plánování a stavebním řádu (stavební zákon) či dle dalších příslušných právních předpisů

Důvod vydání *Vyjádření*: **Stanovisko o existenci sítě pro realizaci investiční akce**

Platnost tohoto *Vyjádření* končí dne: 16.07.2015

Žadatel	Ing. Kateřina Černohorská, LANDSCAPES, ZAHRADNÍ A KRAJINÁŘSKÁ ARCHITEKTURA, Na Lučinách 1664/29, 737 01 Český Těšín, žádost ze dne 26.06.2014, tel. +420 777858254, černohorská@volny.cz	
Stavebník	Město Třinec, Jablunkovská 160, 739 61 Třinec	
Název akce	Náhradní výsadby 2014	
Zájmové území	Okres	Frýdek Místek
	Obec	Třinec
	Kat. území/č. parcely	Třinec, Lyžbice, Dolní Líštná
	Upřesnění místa	dle 17x přiložené situace
Akcí dotčené mapové listy dokumentace		

Žadatel shora označenou žádostí určil a vyznačil zájmové území, jakož i stanovil důvod pro vydání *Vyjádření*. Na základě určení a vyznačení zájmového území Žadatelem a na základě stanovení důvodu pro vydání *Vyjádření* vydává společnost Nej TV a.s. následující *Vyjádření*:

dojde ke střetu

se sítí elektronických komunikací (dále jen SEK) společnosti Nej TV a.s., jejíž existence a poloha je zakreslena v přiložené Situaci trasy SEK společnosti Nej TV a.s., případně je upřesněna v textu tohoto *Vyjádření*. Ochranné pásmo SEK je v souladu s ustanovením § 102 zákona č. 127/2005 Sb., o elektronických komunikacích a o změně některých souvisejících zákonů stanoveno rozsahem 1,5 m po stranách krajního vedení SEK a není v přiložené situaci/ situacích společnosti Nej TV a.s. vyznačeno (dále jen *Ochranné pásmo*).

1/ *Vyjádření* je platné pouze pro zájmové území určené a vyznačené Žadatelem, jakož i pro důvod vydání *Vyjádření* stanovený Žadatelem.

Vyjádření pozbývá platnosti:

- Uplynutím vyznačené doby platnosti *Vyjádření*
- Změnou rozsahu zájmového území
- Změnou důvodu vydání *Vyjádření* uvedeného v Žádosti

2/ Stavebník, nebo jím pověřený subjekt, je povinen poté, kdy zjistil, že dojde ke střetu se SEK nebo *Ochranným pásmem*, vyzvat společnost Nej TV a.s. ke stanovení konkrétních podmínek ochrany SEK, případně k přeložení SEK, a to prostřednictvím pracovníka, pověřeným ochranou sítě (dále jen „POS“):

Ing. Josef Baron, tel.: +420 737119498, e-mail: baron@nejtv.cz

Nej TV a.s. souhlasí s uvedenou investiční akcí, výsadbu dřevin situovat mimo ochranné pásmo SEK, v opačném případě pouze s použitím textilie zabraňující prorůstání kořenového systému do trasy SEK.

3/ **Přeložení SEK zajistí společnost Nej TV a.s.**, Stavebník, který vyvolal přeložku SEK, je dle ustanovení § 104 odst. 16 zákona č. 127/2005 Sb., o elektronických komunikacích a o změně některých souvisejících zákonů povinen uhradit společnosti Nej TV a.s. veškeré náklady na nezbytné úpravy dotčeného úseku na úrovni stávajícího technického řešení. **Pro přeložení SEK je stavebník povinen uzavřít se společností Nej TV a.s. Smlouvu o realizaci přeložky SEK.**

4/ Pro vytyčení podzemního vedení SEK (dále jen PVSEK) je stavebník, nebo jím pověřený subjekt, povinen kontaktovat POS, u objednávky na vytyčení nutno uvést Čís. jednací tohoto vyjádření, vytyčení nutno objednat 14 dní před zahájením jakýchkoliv činností.

5/ Stavebník, nebo jím pověřený subjekt, je rovněž povinen řídit se Všeobecnými podmínkami ochrany SEK společnosti Nej TV a.s., které jsou nedílnou součástí tohoto *Vyjádření*.

6/ Společnost Nej TV a.s. prohlašuje, že Žadateli byly pro jím určené a vyznačené zájmové území poskytnuty veškeré dostupné informace o SEK.

7/ Žadatel se převzetím tohoto *Vyjádření* zavazuje, že poskytnuté informace a data použije pouze k účelu, pro který mu byly poskytnuty, že je nebude neoprávněně rozmnožovat, rozšiřovat, pronajímat, půjčovat či jinak využívat bez souhlasu poskytovatele a je si vědom své odpovědnosti vyplývající z obecně závazných právních předpisů při porušení těchto povinností.

Přílohy *Vyjádření*:


- Všeobecné podmínky ochrany SEK společnosti Nej TV a.s.
- Situace zájmového území dodané žadatelem: 17 listů
- Situace M 1:500 s geodetickým zaměřením trasy SEK: 19 listů
-

Při dodržení výše uvedených podmínek společnost Nej TV a.s. souhlasí s realizací uvedené investiční akce.

Vyjádření vydala společnost Nej TV a.s. v Třinci dne: 16.07.2014

Nej TV a.s.
Evidence sítí
nám. Svobody 526
739 61 Třinec

Vyřizuje: Ing. Josef Baron
Tel.: +420 558998127
E-mail: dokumentace@nejtv.cz

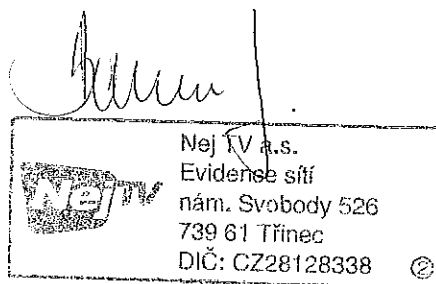

Všeobecné podmínky ochrany SEK společnosti Nej TV a.s.**I. Obecná ustanovení**

1. Stavebník, nebo jím pověřený subjekt, je povinen při provádění jakýchkoliv činností, především stavebních nebo jiných prací, při odstraňování havárií a projektování staveb, řídit se platnými právními předpisy, technickými a odbornými normami (včetně doporučených) a technologickými postupy a učinit veškerá nezbytná opatření, aby nedošlo k ohrožení nebo poškození SEK společnosti Nej TV a.s. a je srozuměn s tím, že SEK jsou součástí veřejné komunikační sítě, jsou zajišťovány ve veřejném zájmu a jsou chráněny právními předpisy.
2. Při jakýchkoliv činnostech v blízkosti vedení SEK je stavebník, nebo jím pověřený subjekt, povinen respektovat ochranné pásmo SEK tak, aby nedošlo k poškození nebo zamezení přístupu k SEK. Při křížení nebo souběhu činností je povinen řídit se platnými právními předpisy, technickými a odbornými normami (včetně doporučených) a technologickými postupy. Při jakékoliv činnosti ve vzdálenosti menší než 1,5 m od krajního vedení vyznačené trasy podzemního vedení SEK (dále jen PVSEK) nesmí používat mechanizační prostředky a nevhodné nářadí.
3. Při porušení kterékoliv z povinností stavebníka, nebo jím pověřeného subjektu, uvedené ve Všeobecných podmínkách ochrany SEK společnosti Nej TV a.s., je stavebník nebo jím pověřený subjekt, odpovědný za veškeré náklady a škody, které společnosti Nej TV a.s. vzniknou porušením jeho povinností.
4. V případě zahájení zemních prací po uplynutí doby platnosti tohoto *Vyjádření*, nelze toto *Vyjádření* použít jako podklad pro vytýčení SEK, je nutno požádat o nové *Vyjádření*.

II. Činnosti v blízkosti SEK

1. Zahájení činností je stavebník, nebo jím pověřený subjekt, povinen oznámit POS, v oznámení bude uvedeno číslo *Vyjádření*, k němuž se vztahují tyto podmínky.
2. Před zahájením zemních prací či jakýchkoliv jiných činností je stavebník, nebo jím pověřený subjekt, povinen zajistit vytýčení trasy PVSEK na terénu pracovníkem POS. S vyznačenou trasou PVSEK prokazatelně seznámí pracovníky, kteří budou tyto činnosti provádět.
3. Stavebník, nebo jím pověřený subjekt, je povinen upozornit pracovníky, kteří budou provádět zemní práce, aby zjistili nebo ověřili stranovou a hloubkovou polohu PVSEK příčnými sondami, s možnou odchylkou +/- 30 cm mezi skutečným uložením PVSEK a údaji ve výkresové dokumentaci.
4. Dojde-li při provádění zemních prací k odkrytí PVSEK, je povinen stavebník, nebo jím pověřený subjekt, vyzvat POS ke kontrole PVSEK před zakrytím. Zához je oprávněn provést až poté, kdy prokazatelně obdržel souhlas POS.
5. Při provádění zemních prací v blízkosti PVSEK je stavebník, nebo jím pověřený subjekt, povinen postupovat tak, aby nedošlo ke změně hloubky uložení nebo prostorového uspořádání PVSEK. Odkryté PVSEK je stavebník, nebo jím pověřený subjekt, povinen zabezpečit proti prověšení, poškození a odcizení.
6. Při zjištění jakéhokoliv rozporu mezi údaji ve výkresové dokumentaci a skutečností je stavebník, nebo jím pověřený subjekt, povinen bez zbytečného odkladu přerušit práce a věc oznámit POS. V přerušovaných pracích je oprávněn pokračovat až po projednání a schválení dalšího postupu, prokazatelně stanoveného POS.
7. V místech, kde PVSEK vystupuje ze země do budovy, rozvaděče, na sloup apod. je stavebník, nebo jím pověřený subjekt, povinen vykonávat zemní práce se zvýšenou mírou opatrností kvůli ubývajícímu krytí nad PVSEK.

8. Stavebník, nebo jím pověřený subjekt, není oprávněn trasu PVSEK mimo vozovku přejíždět vozidly nebo stavební mechanizací do doby, než PVSEK řádně zabezpečí proti mechanickému poškození. Způsob mechanické ochrany trasy PVSEK je povinen projednat s POS. Při přepravě vysokého nákladu nebo mechanizace pod trasou nadzemního vedení SEK (dále jen NVSEK) je povinen respektovat výšku vedení nad zemí.

9. Stavebník, nebo jím pověřený subjekt, není oprávněn na trase PVSEK (včetně ochranného pásma) měnit niveletu terénu, vysazovat trvalé porosty ani měnit rozsah a konstrukci zpevněných ploch (např. komunikací, parkovišť, vjezdů aj.).

10. Stavebník, nebo jím pověřený subjekt, není oprávněn užívat, přemísťovat a odstraňovat technologické prvky, ochranné a pomocné prvky SEK, rovněž není oprávněn manipulovat s kryty kabelových komor a vstupovat do kabelových komor, jakkoliv manipulovat s odkrytými prvky SEK, příp. technologickými rezervami bez souhlasu POS.

11. Stavebník, nebo jím pověřený subjekt, je povinen každé zjištěné, nebo způsobené poškození, případně odcizení vedení SEK neprodleně oznámit POS nebo na bezplatnou zákaznickou telefonní linku 800 944 800.

III. Křížení a souběh se SEK

1. Stavebník, nebo jím pověřený subjekt, je povinen v místech křížení PVSEK se sítěmi technické infrastruktury, pozemními komunikacemi, parkovacími plochami, vjezdy ukládat PVSEK ve stanovené hloubce a chránit PVSEK chráničkami s přesahem minimálně 0,5 m na každou stranu od hrany křížení, chráničku je povinen utěsnit a zamezit tím vnikání nečistot.

2. Stavebník, nebo jím pověřený subjekt, je povinen umístit stavbu vjezdu nebo sjezdu tak, aby SEK byly umístěny v minimální hloubce 0,6 m, v případě, že stavebník, nebo jím pověřený subjekt, není schopen tuto povinnost zajistit, je povinen kontaktovat POS.


3. Stavebník, nebo jím pověřený subjekt, je povinen základy staveb, opěrných zdí, podezdívek umístit tak, aby dodržel minimální vodorovný odstup 1,5 m od krajního vedení, pokud není schopen tuto povinnost zajistit, je povinen kontaktovat POS.

4. Stavebník, nebo jím pověřený subjekt, není oprávněn trasy PVSEK znepřístupnit, např. zabetonováním.

IV. Práce v objektech a demolice objektů

1. Stavebník, nebo jím pověřený subjekt, je povinen před zahájením jakýchkoliv prací v budovách a jiných objektech, kterými by mohl poškodit stávající SEK, prokazatelně kontaktovat POS a zajistit u společnosti Nej TV a.s. bezpečné odpojení a uložení SEK.

2. V případě provádění prací v budovách a jiných objektech je stavebník, nebo jím pověřený subjekt, povinen provést průzkum vnějších i vnitřních vedení SEK na omítce i pod ní.

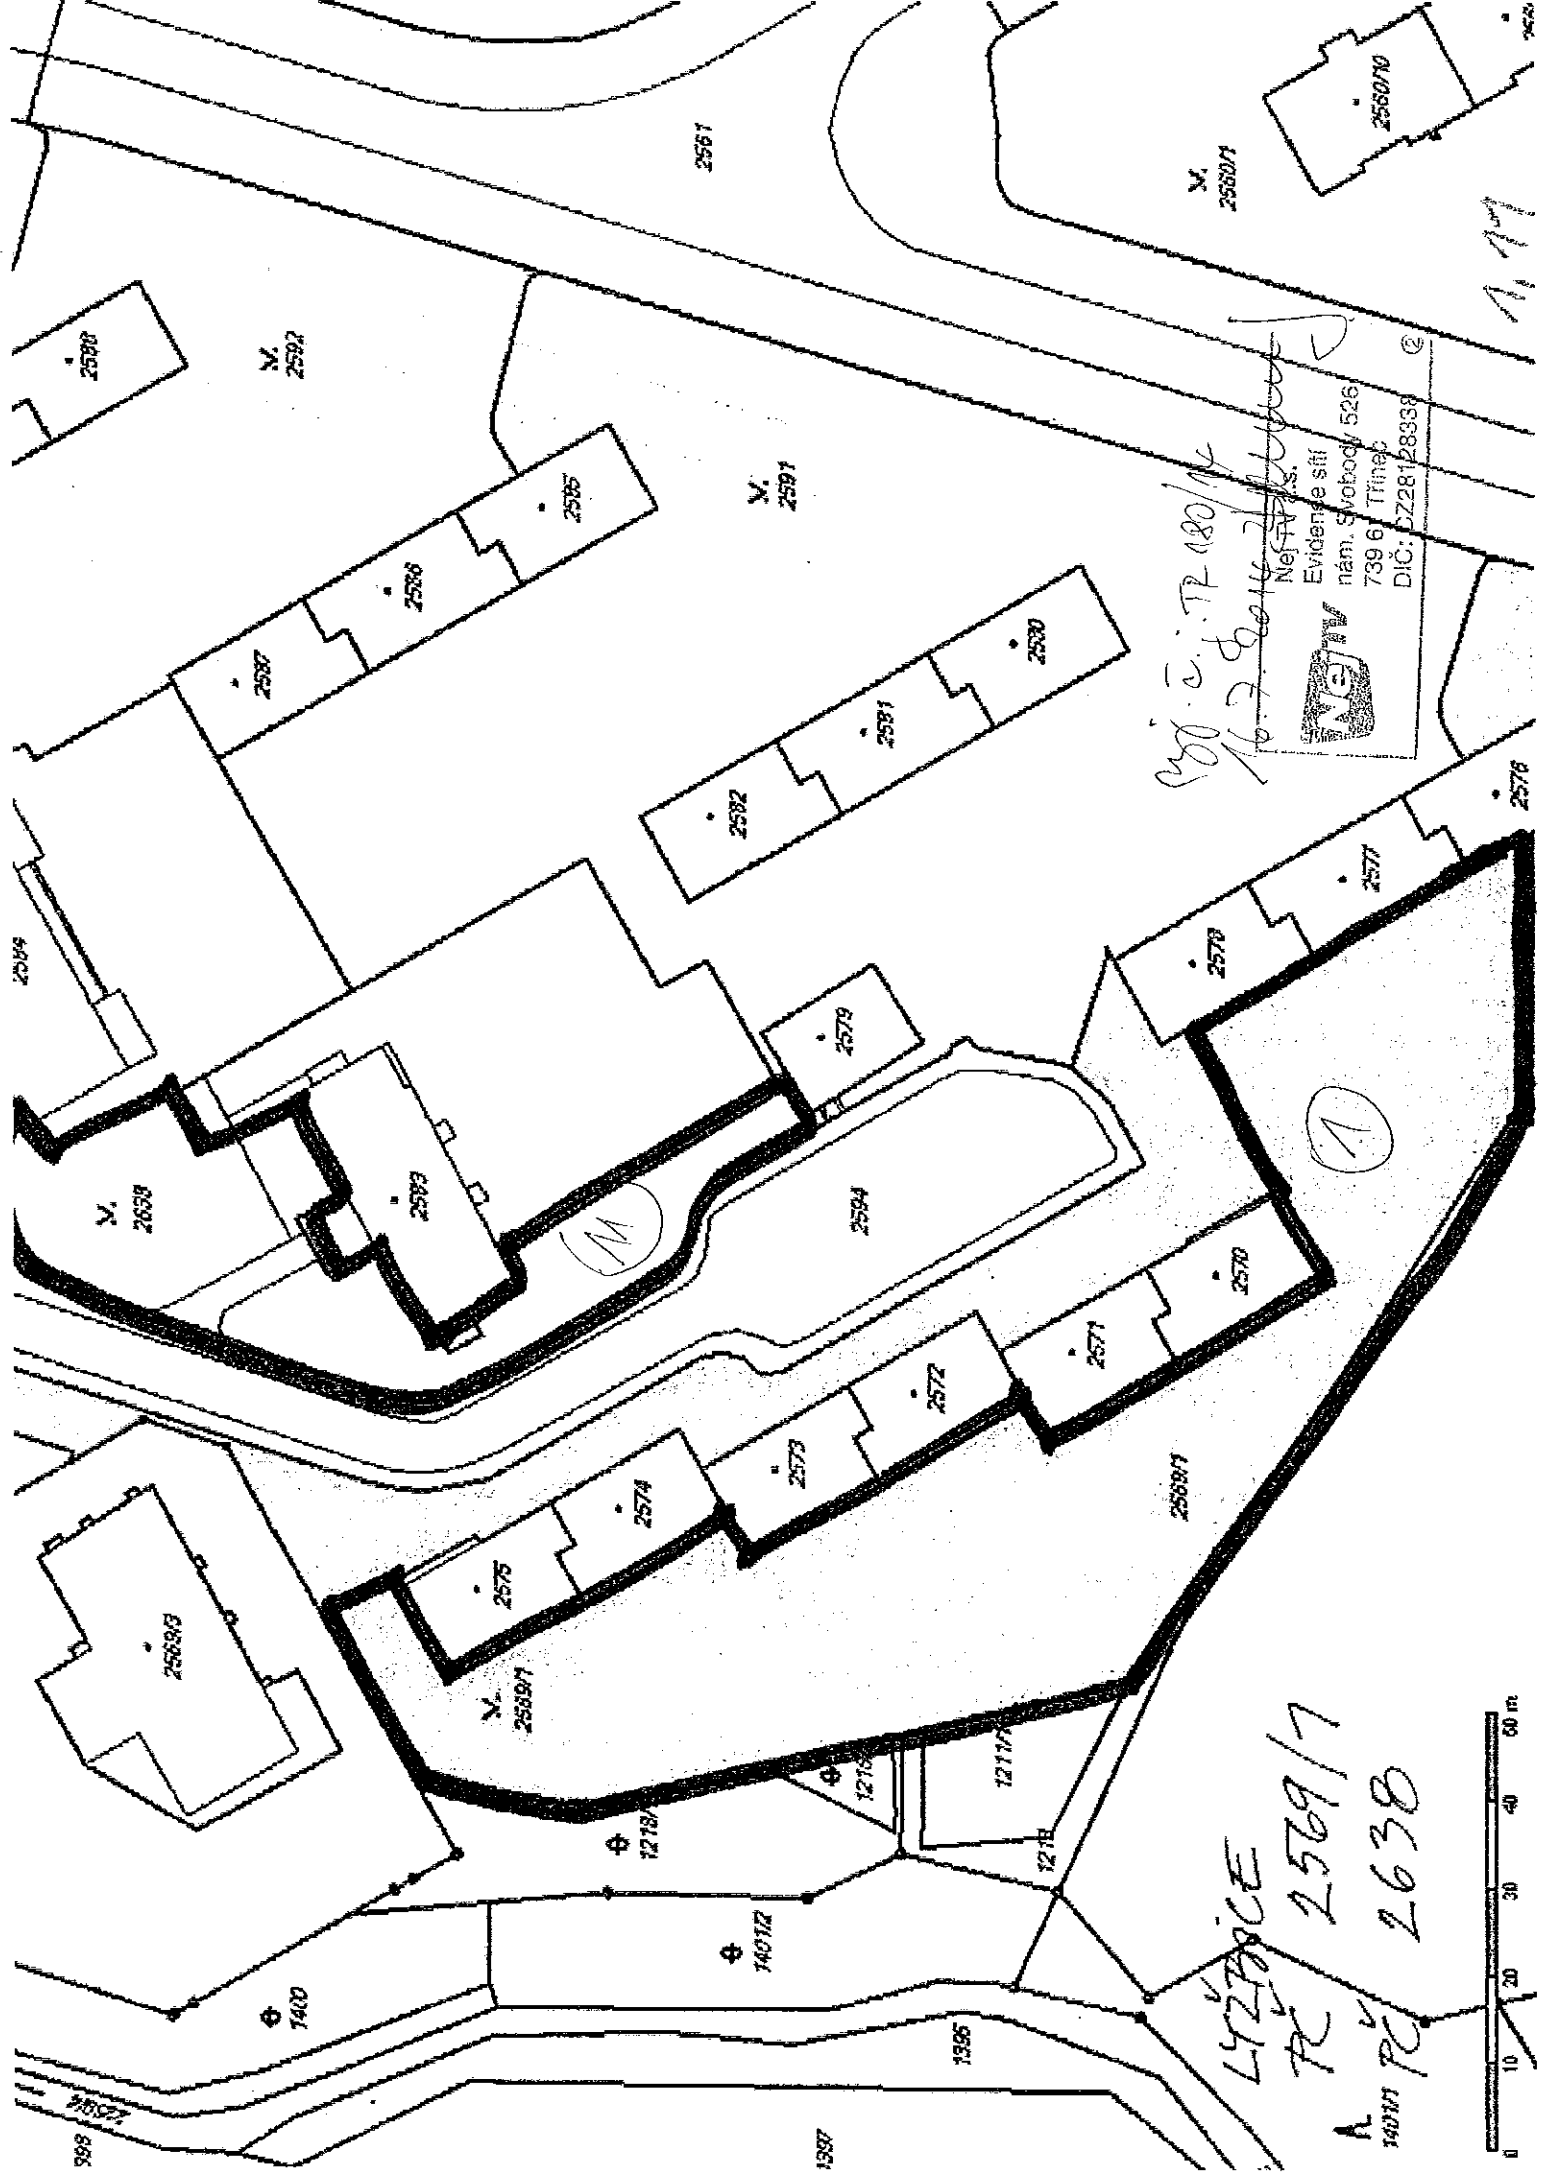

16.7.2014 12:14
16.7.2014 12:14
16.7.2014 12:14

Nejvyšší soud
Evidenční síň
nám. Svobody 526
739 61 Třebíč
DIČ: CZ28128338

442780CE
PC 2569/7
A 14011 PC 2638



LYŽBICE


PC 3124/1


PC 3080/1

proj. č. j. T2080/14
16.7.2014 Záměr



Nej TV a.s.
Evidence síti
nám. Svobody 528
739 61 Třinec
DIČ: CZ28128338

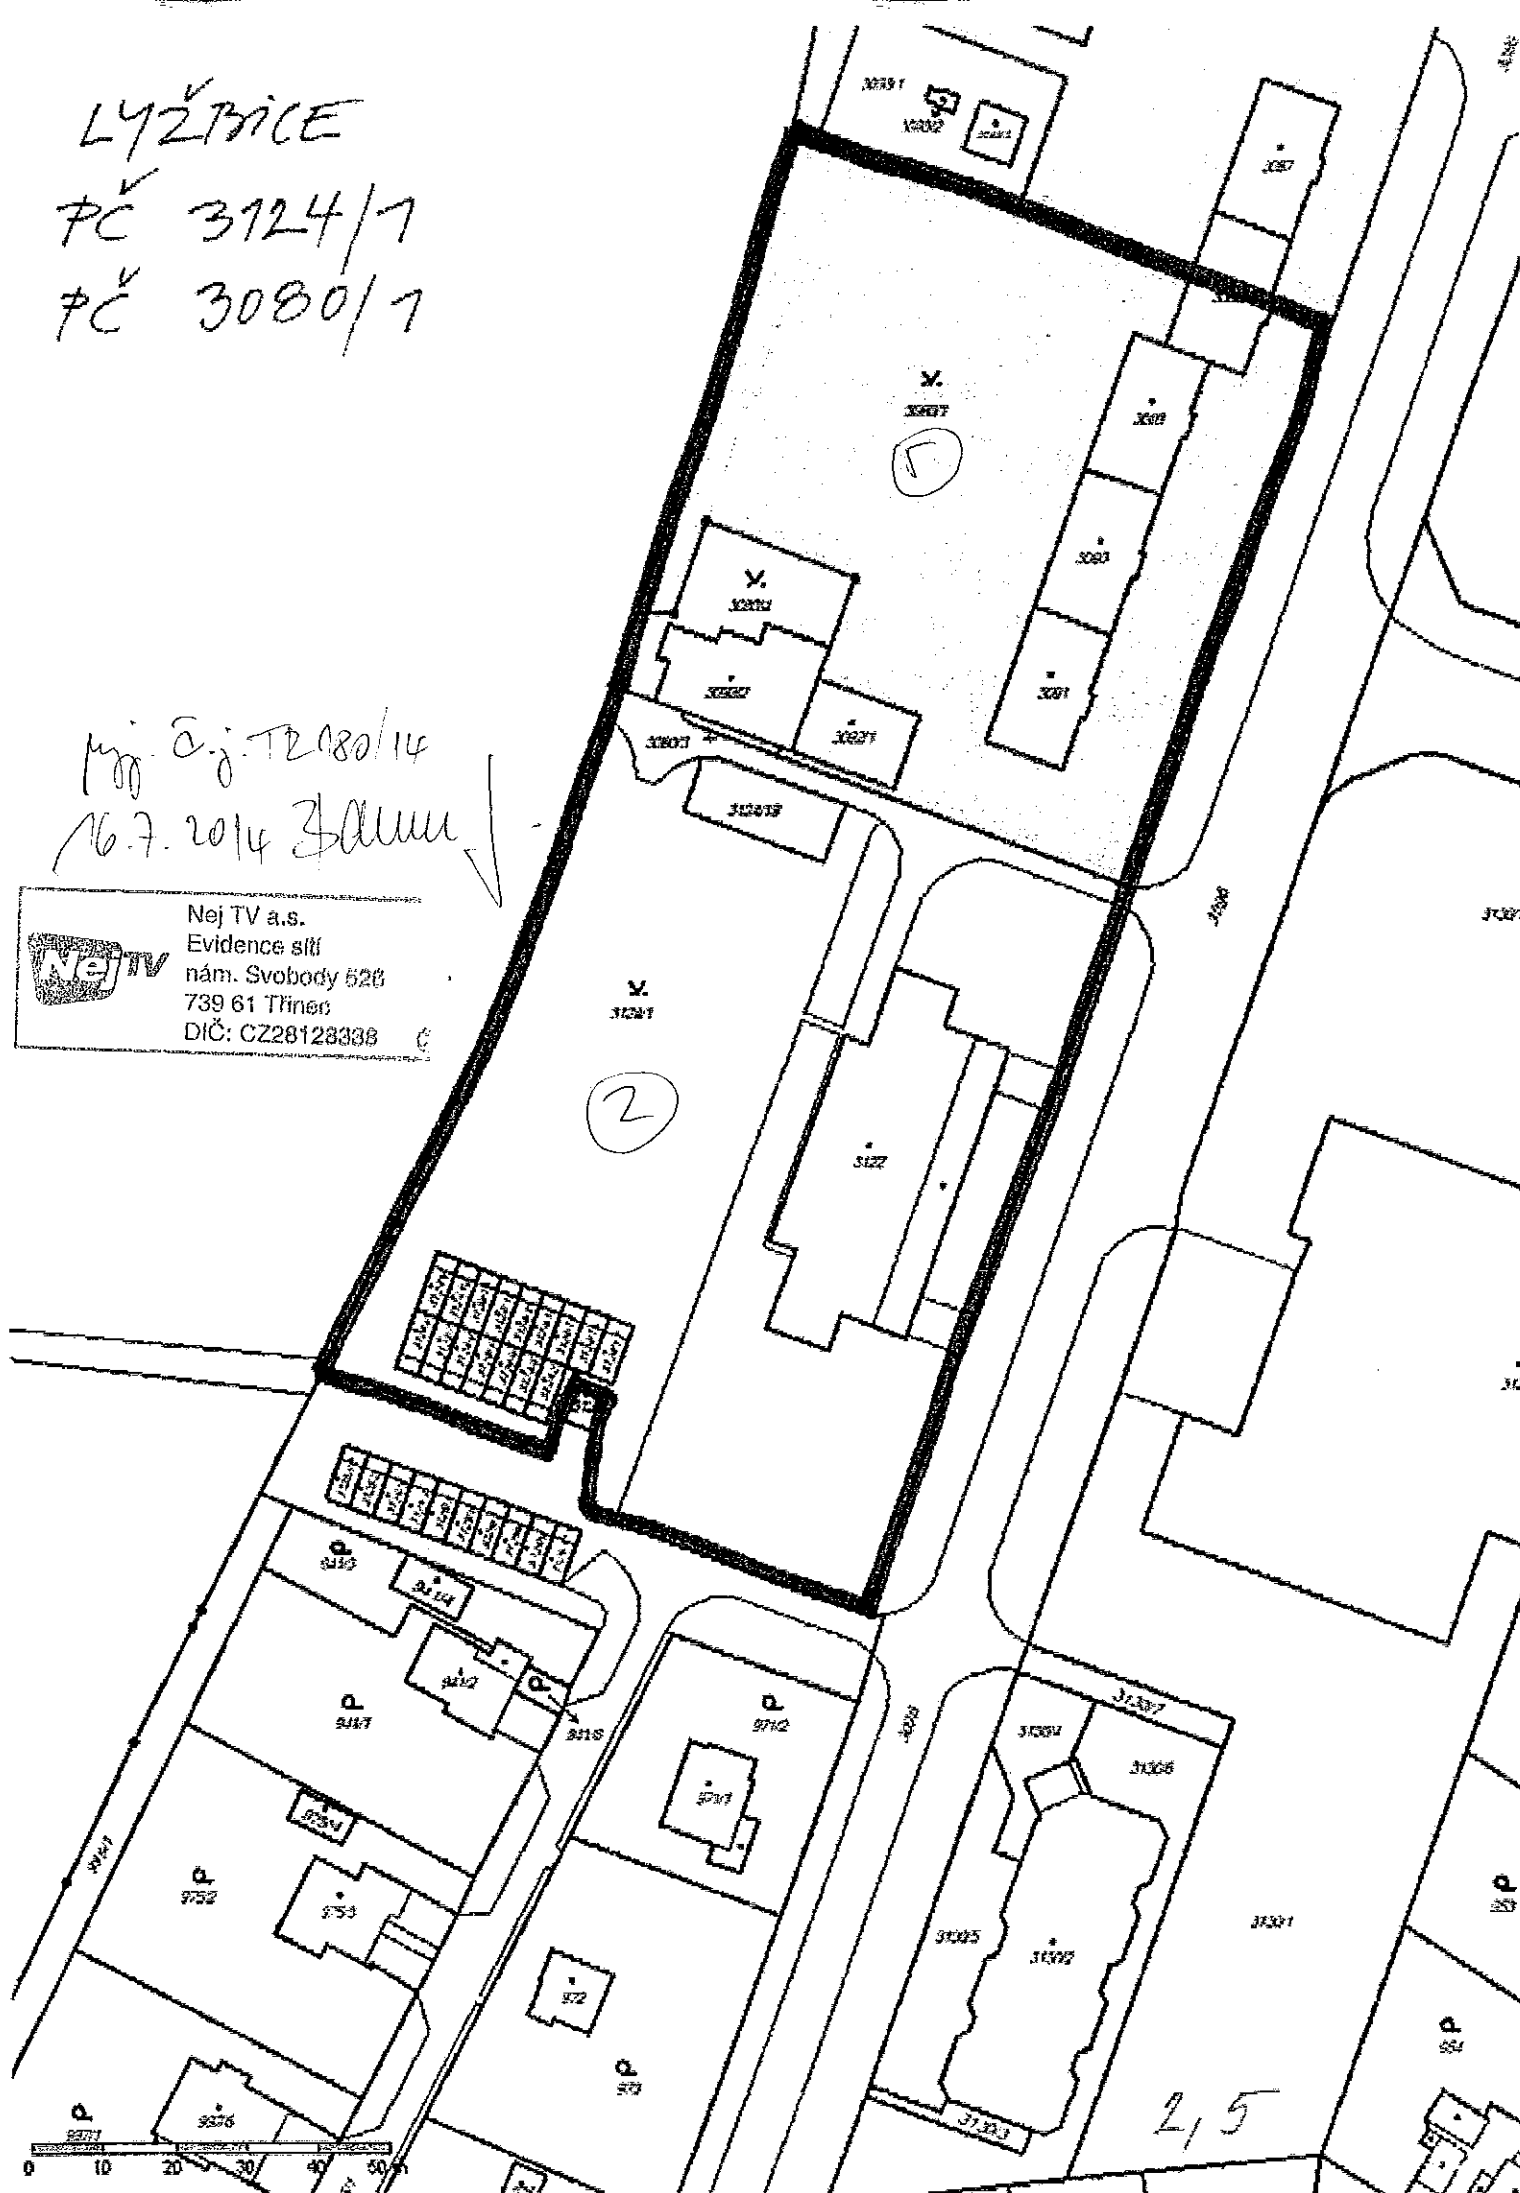

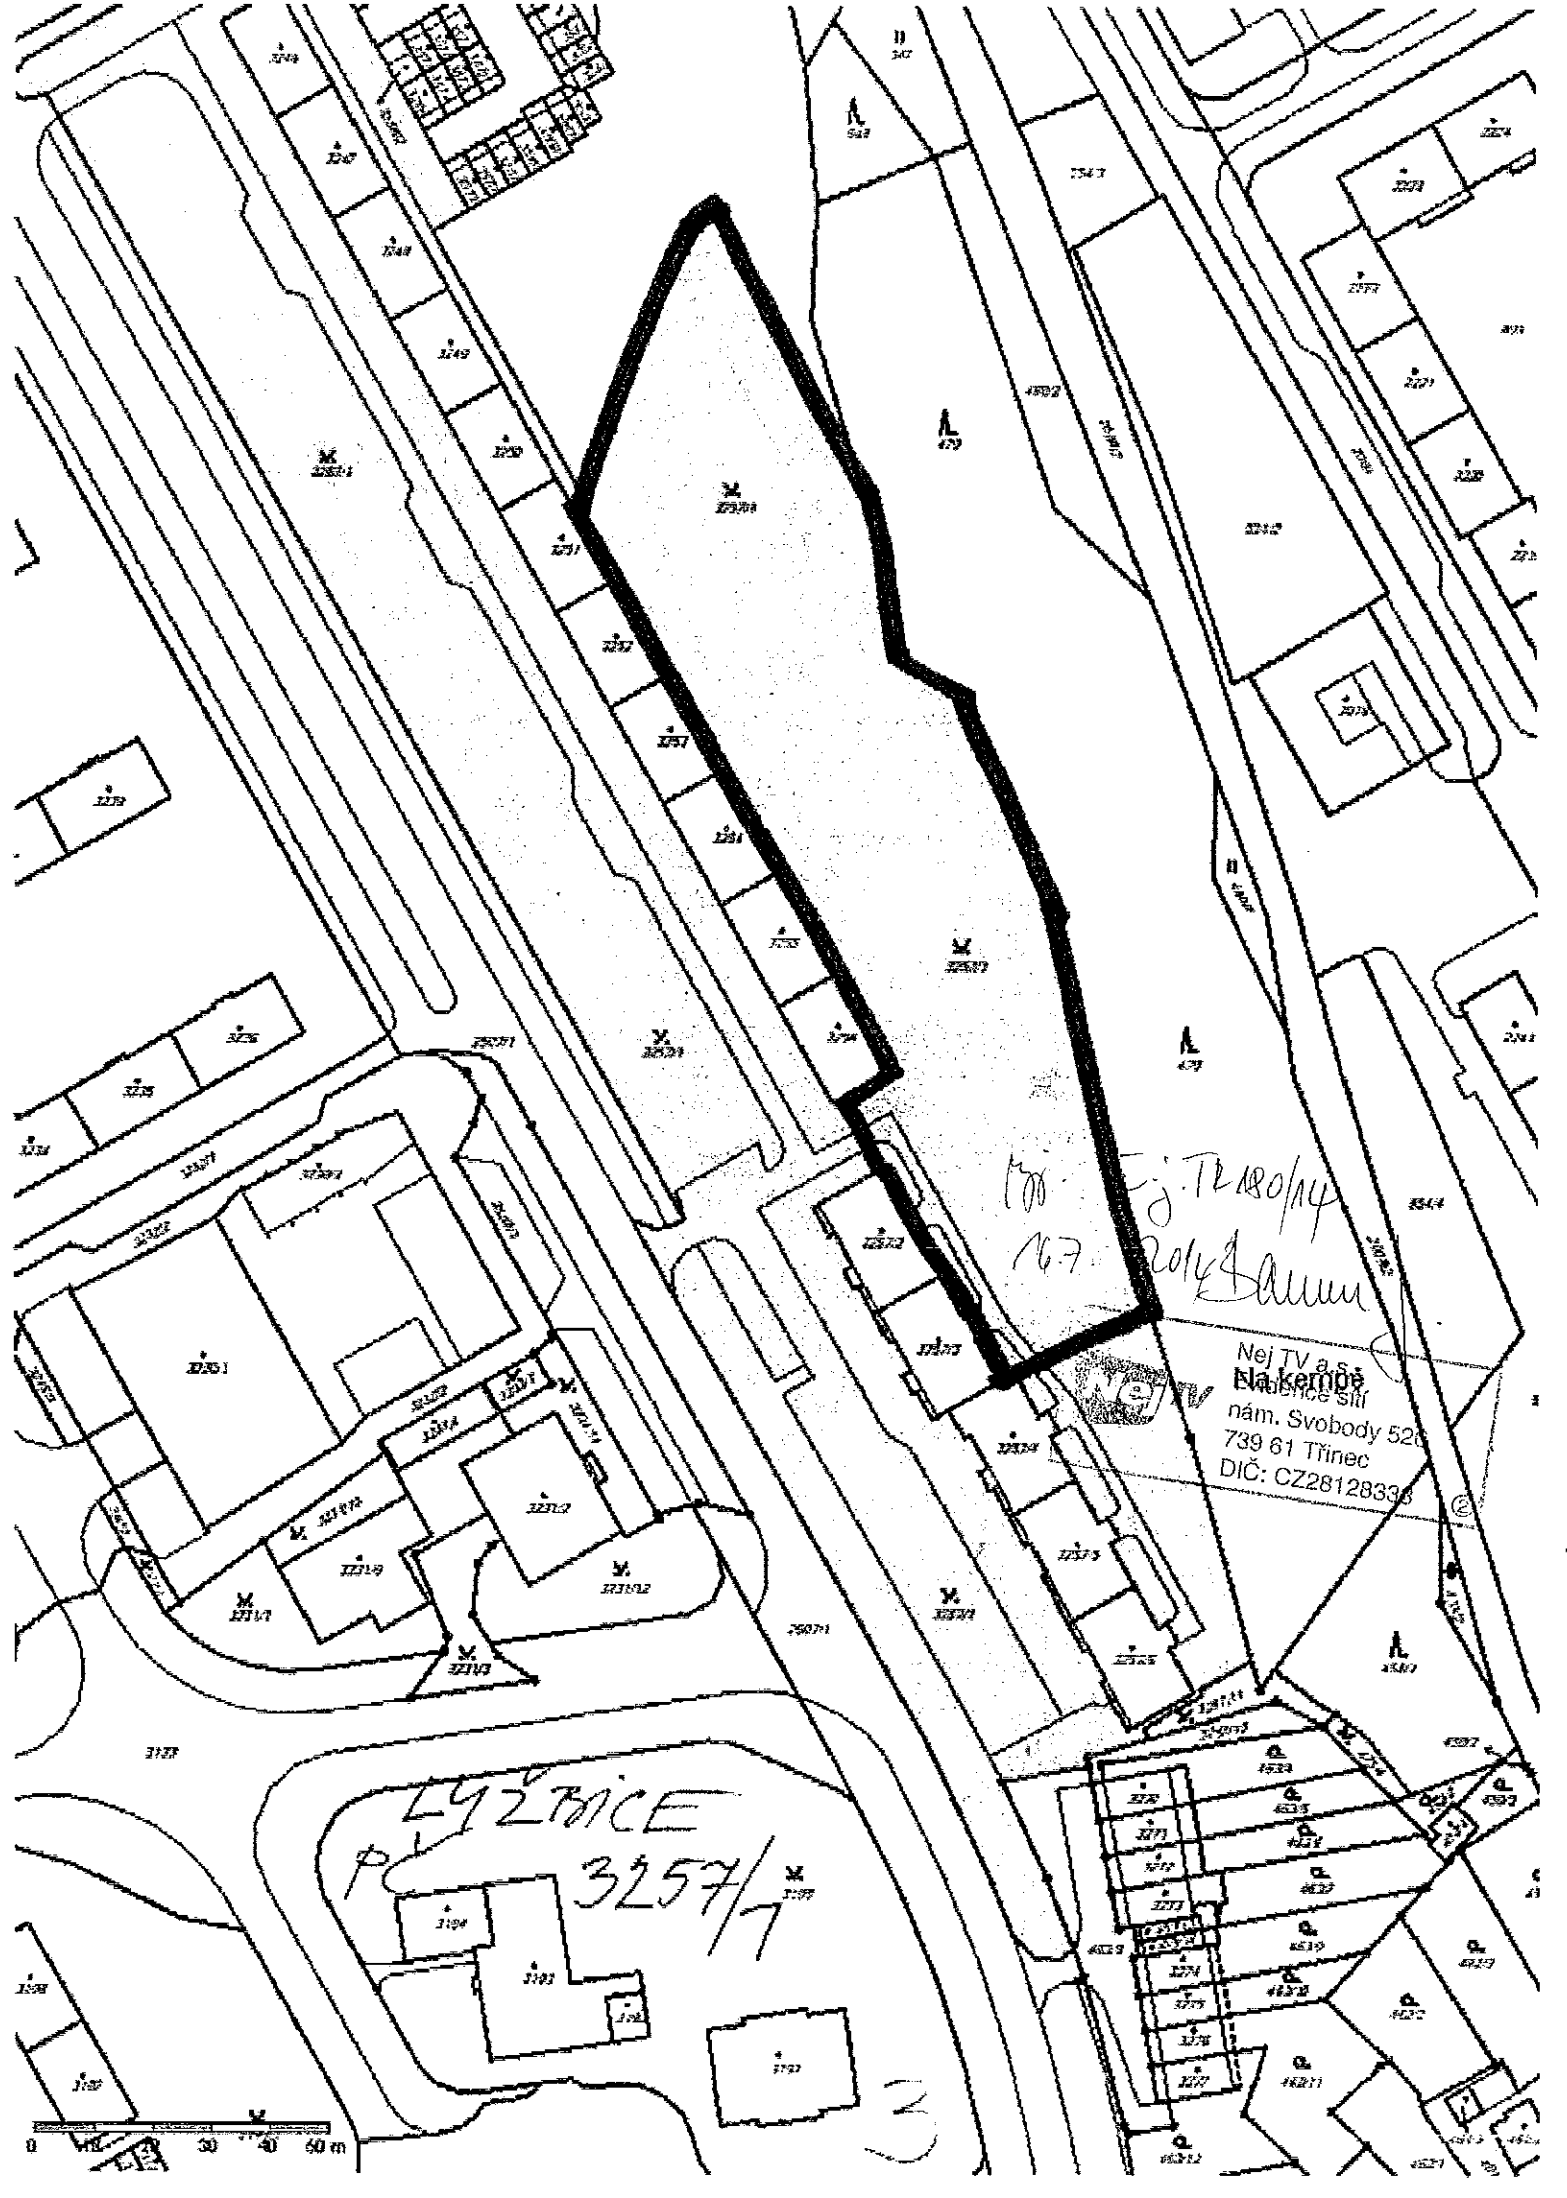

LYŽBICE
3257/7

F. 1280/14
2014

Nej TV a.s.
Na kermě
nám. Svobody 52
739 61 Třinec
DIČ: CZ28128336



089/12

2089/11

757/3

100 č.j. TR 180/14
16.7.2014 J. Mlýnský



NejTV a.s.
Evidence síti
národní Svobodný 5235/1
739 61 Trinec
DIČ: CZ28126338

2132

2131

2130

4

101.00

2129

2128

2127

2126

2125

2124

715/1

LÝŽNICE

PC 2094

2093

715/1

757/2

2093

2094

2091

770

2115

2105

2105


2107


2108


2109

110



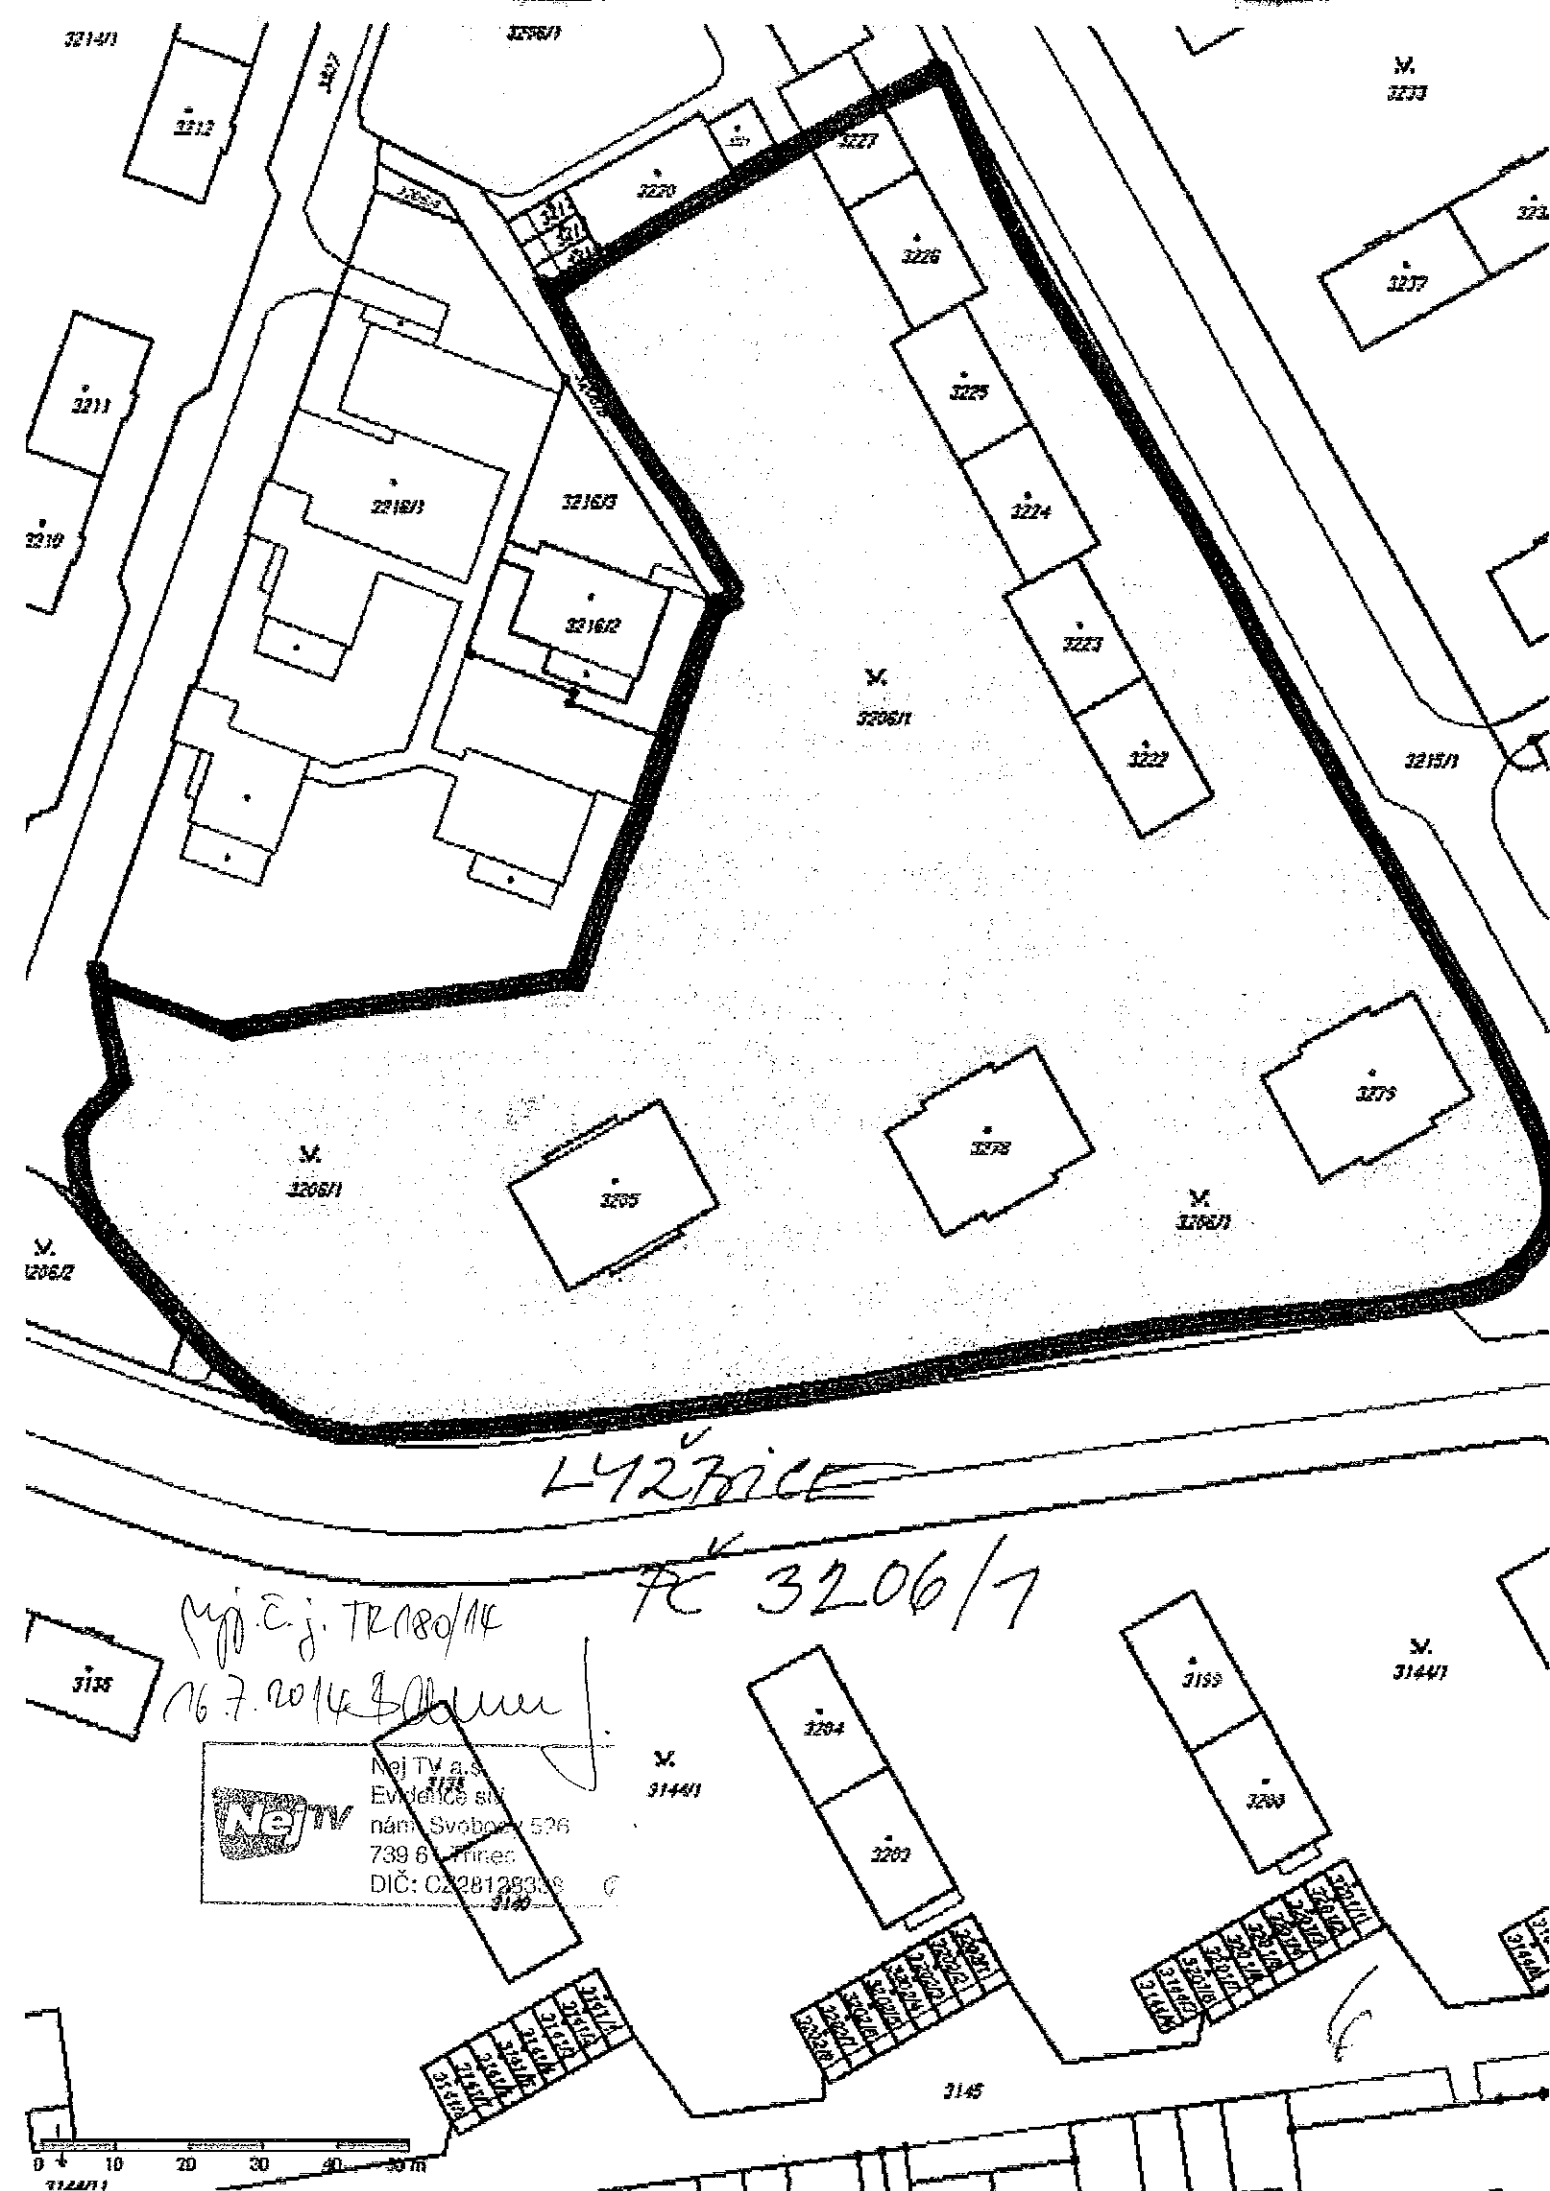

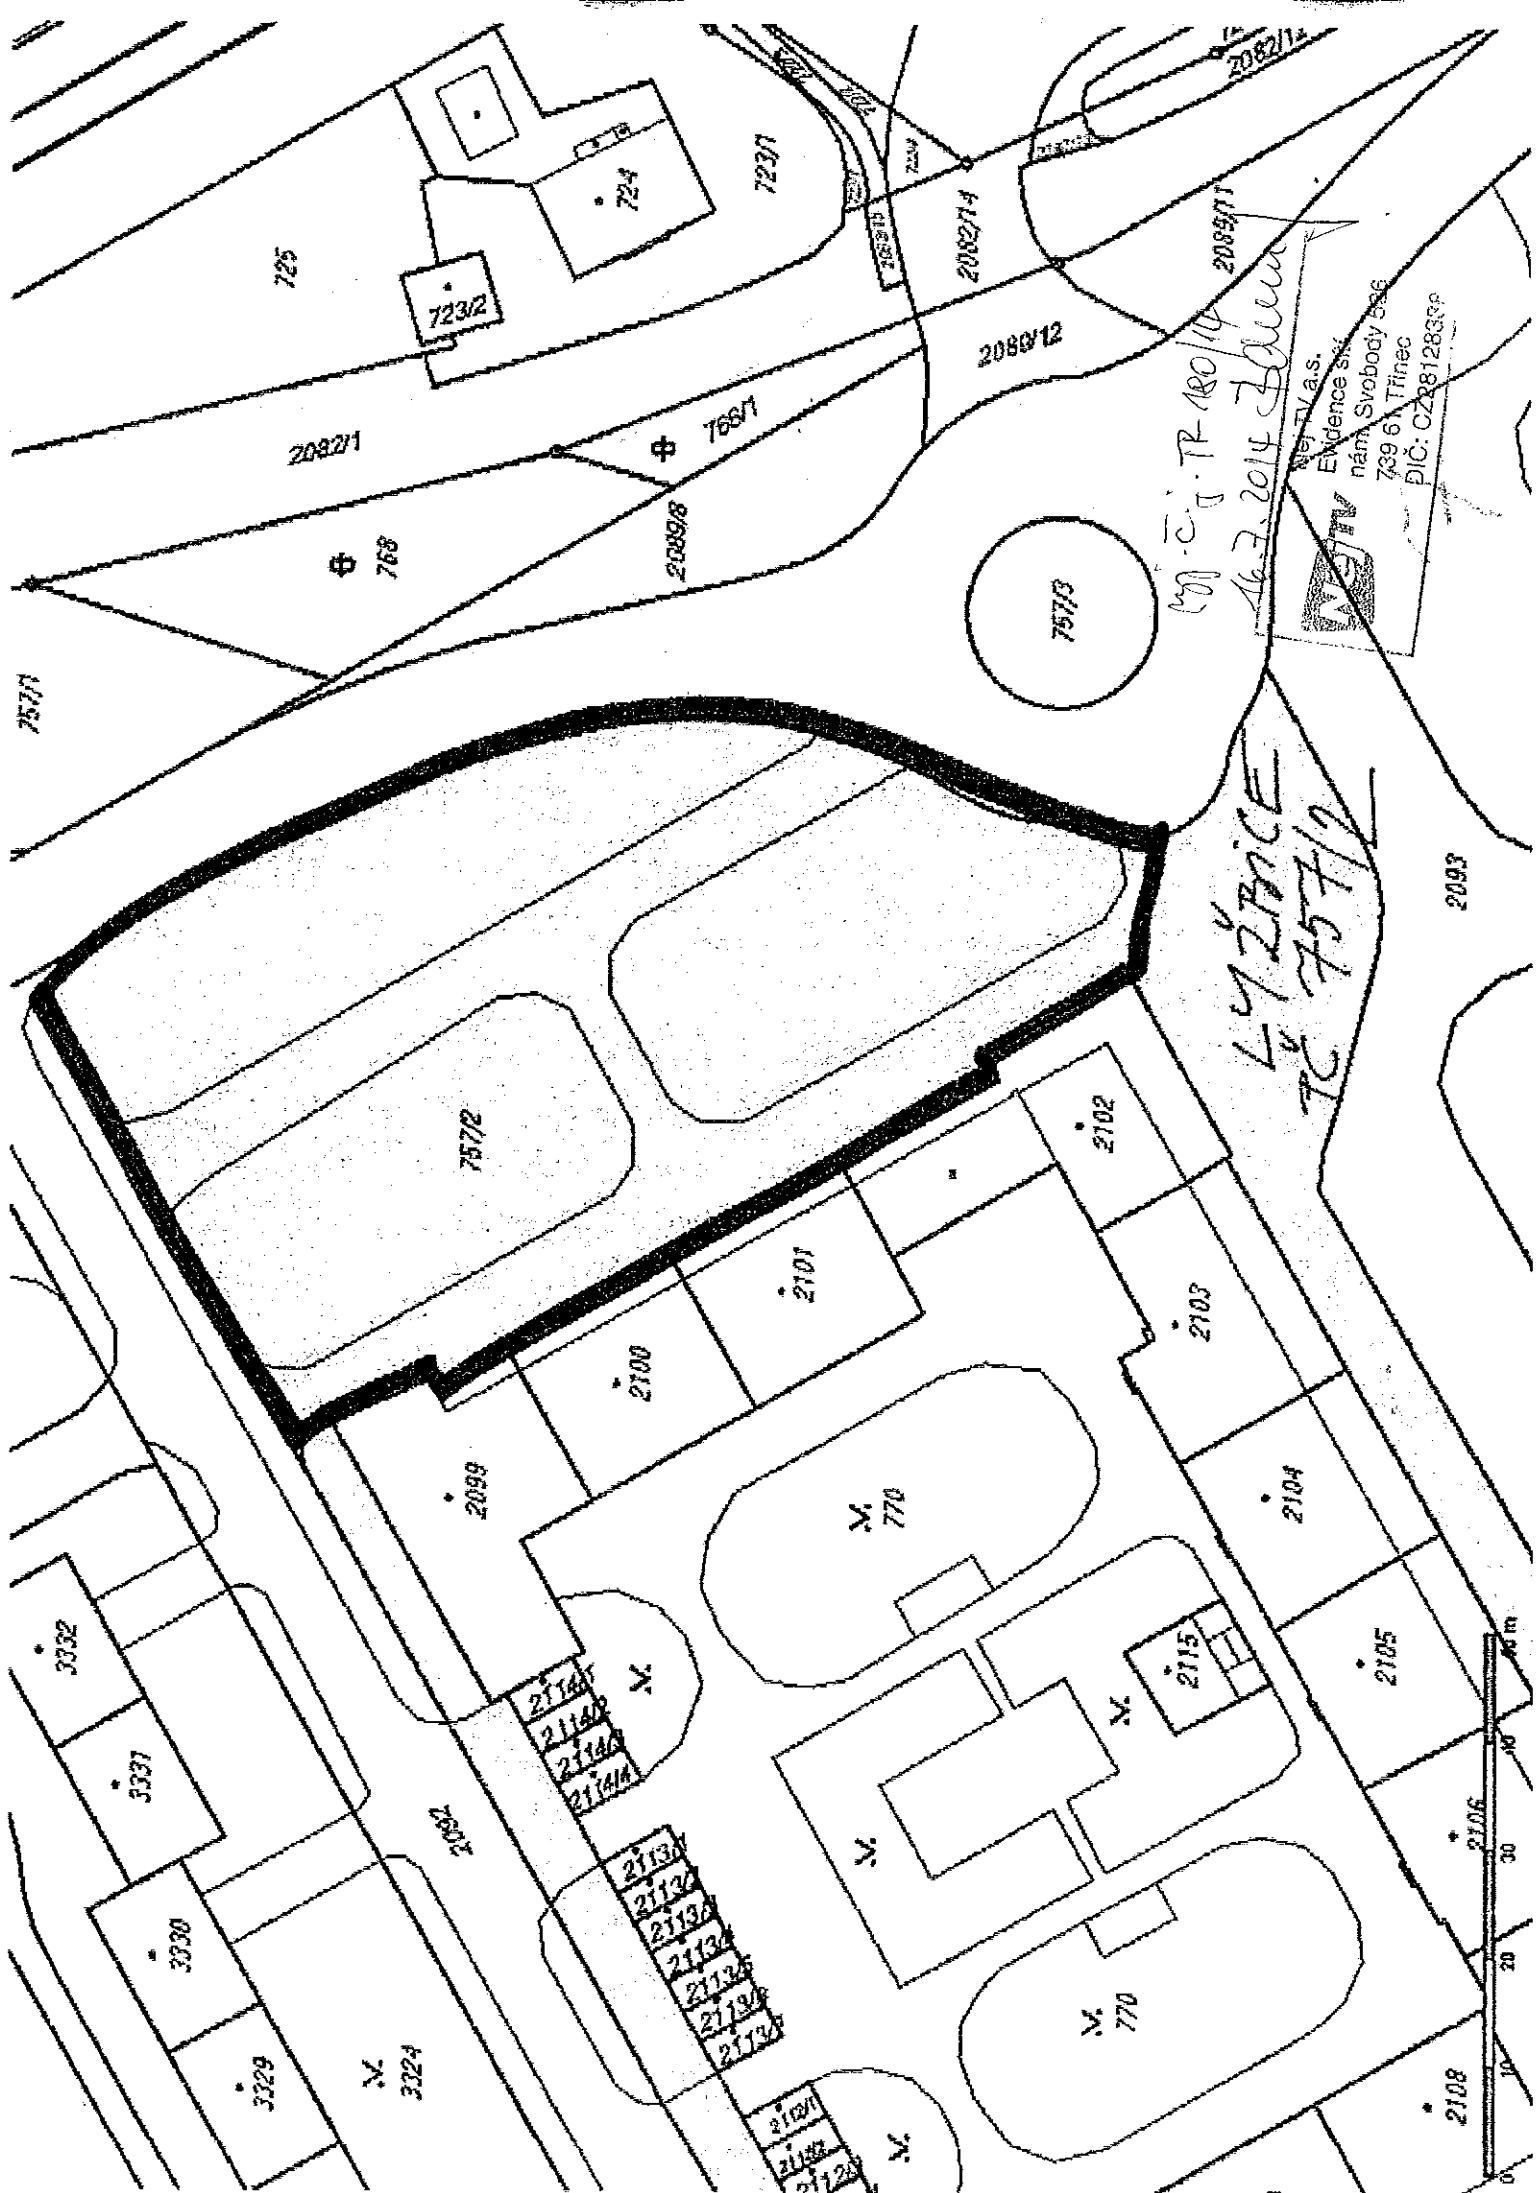

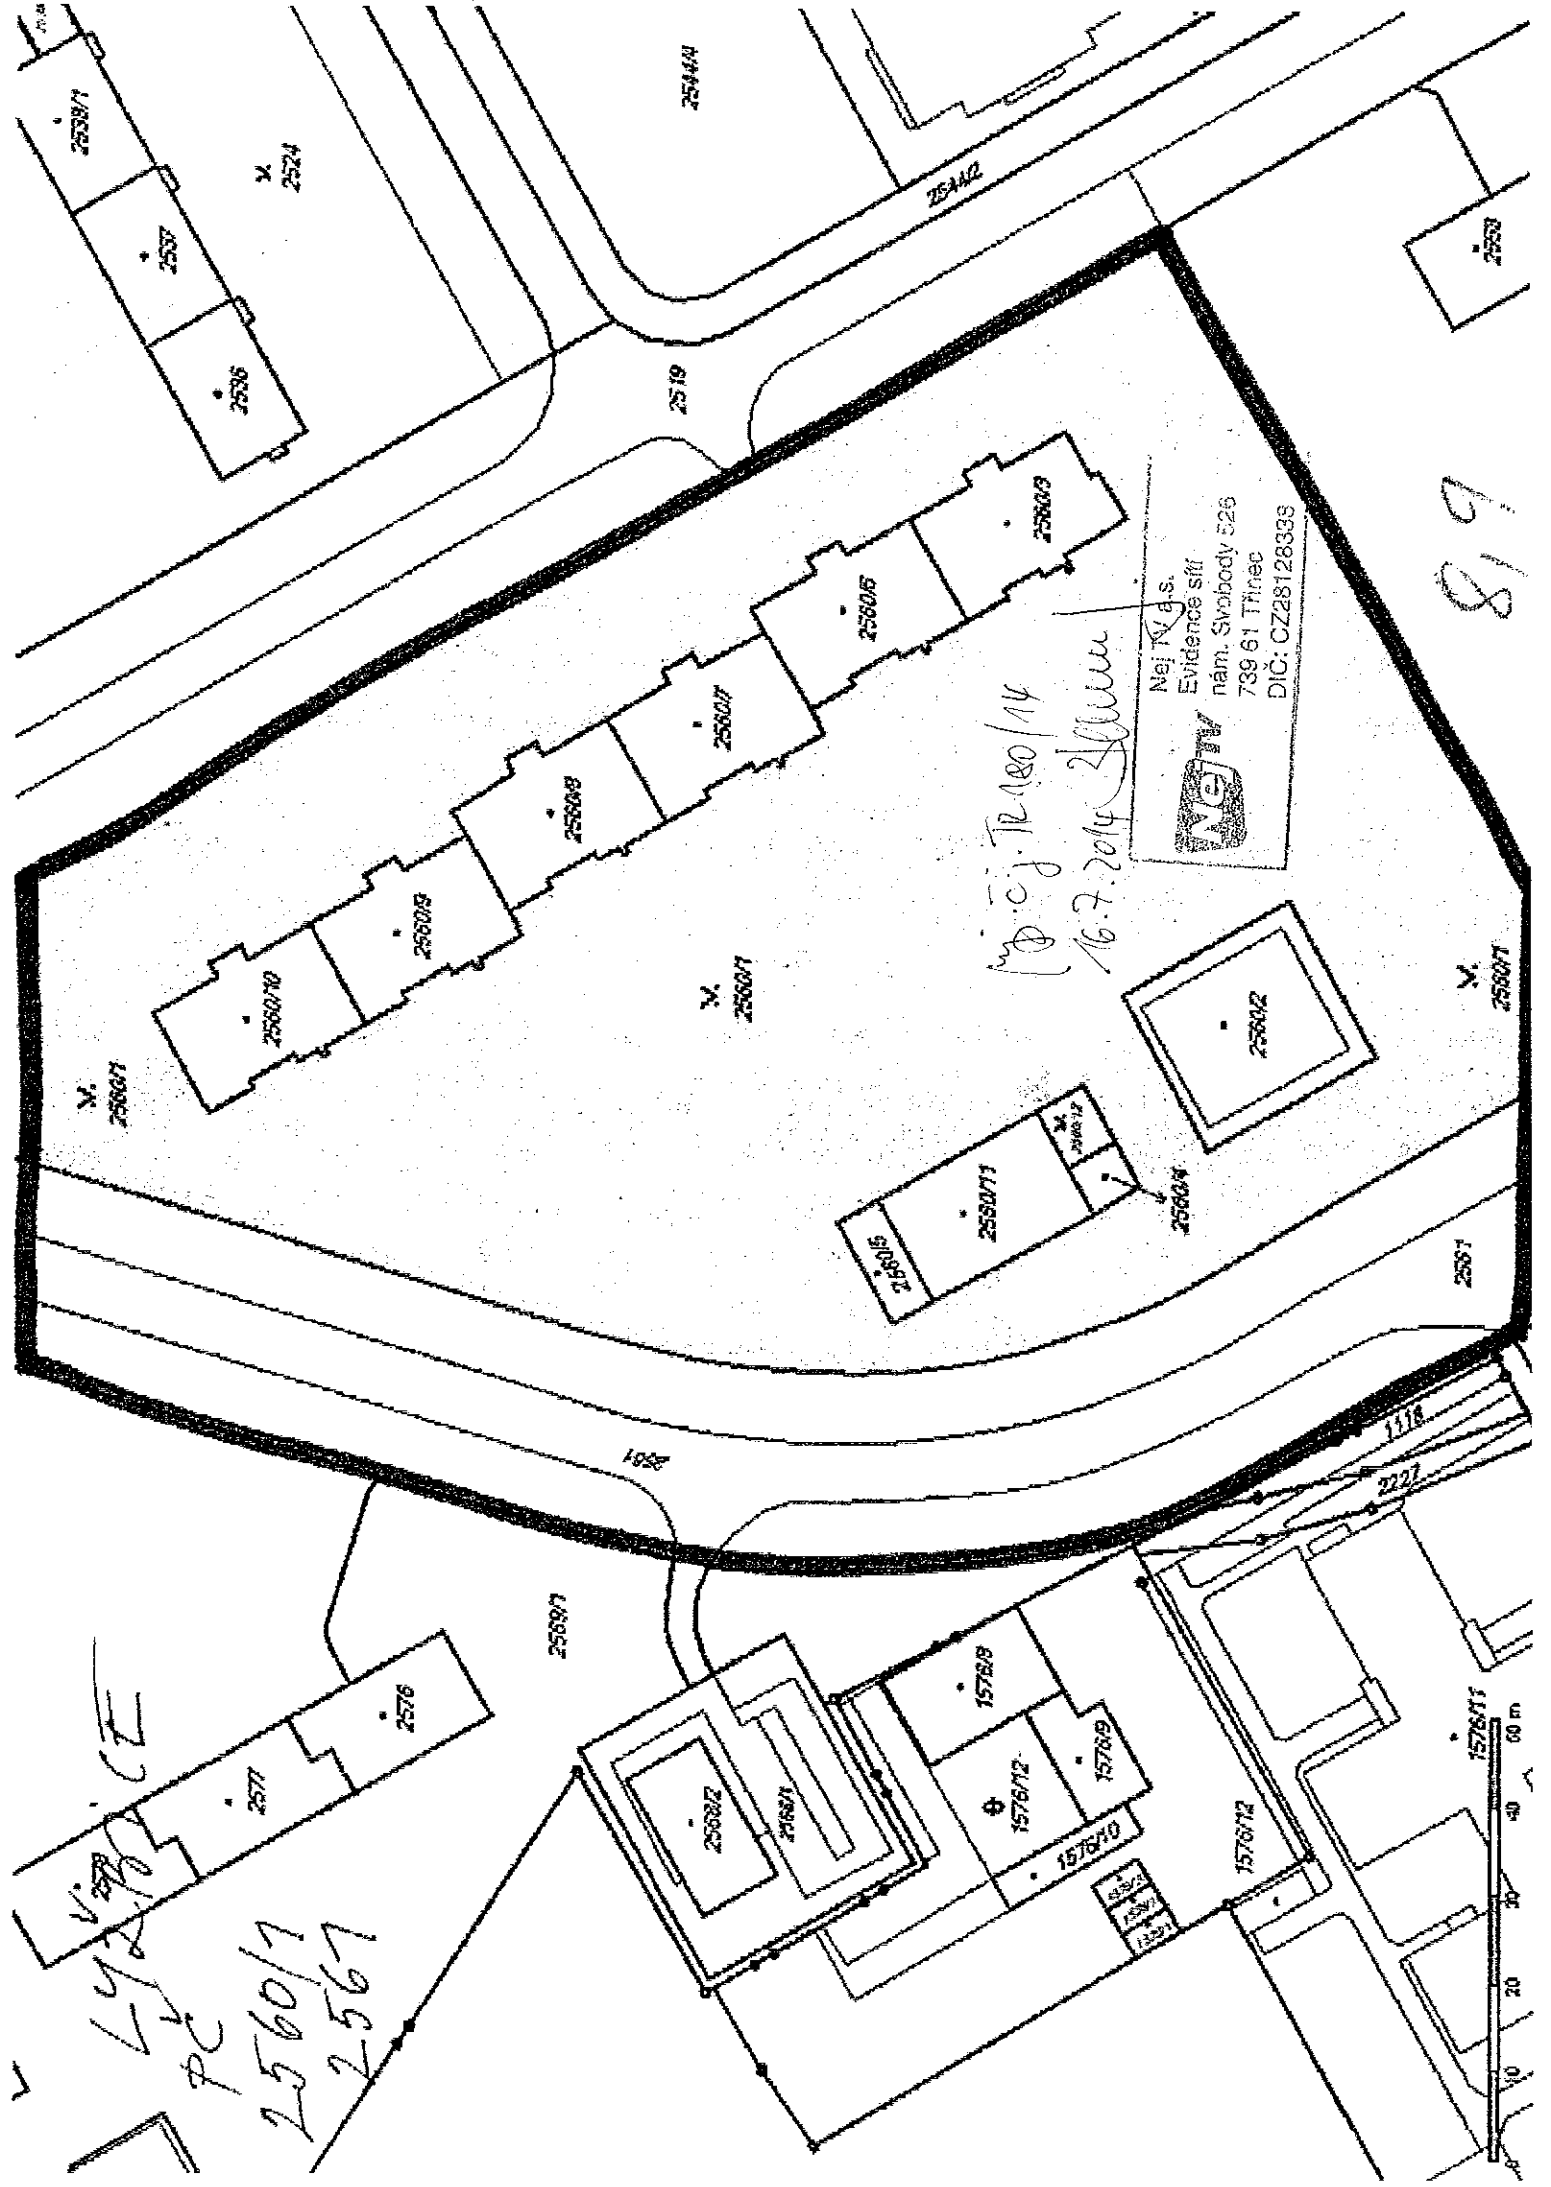

Nej TV a.s.
Evidence sítí
nam. Svobody 526
739 61 Třinec
DIČ: CZ28128339

16.7.2014 180/14

2576
2577
819

1576/11
1576/12
N.
2512


2511

N.
2510

2509


N.
2508

LYŽNICE
PC 2510

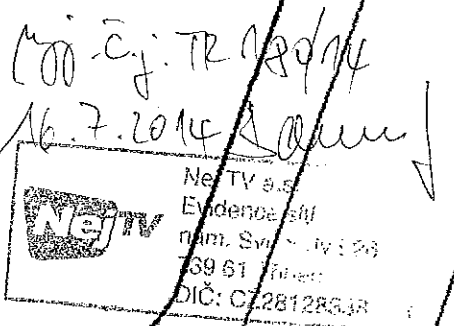

10

0 5 10 15 20 25 m

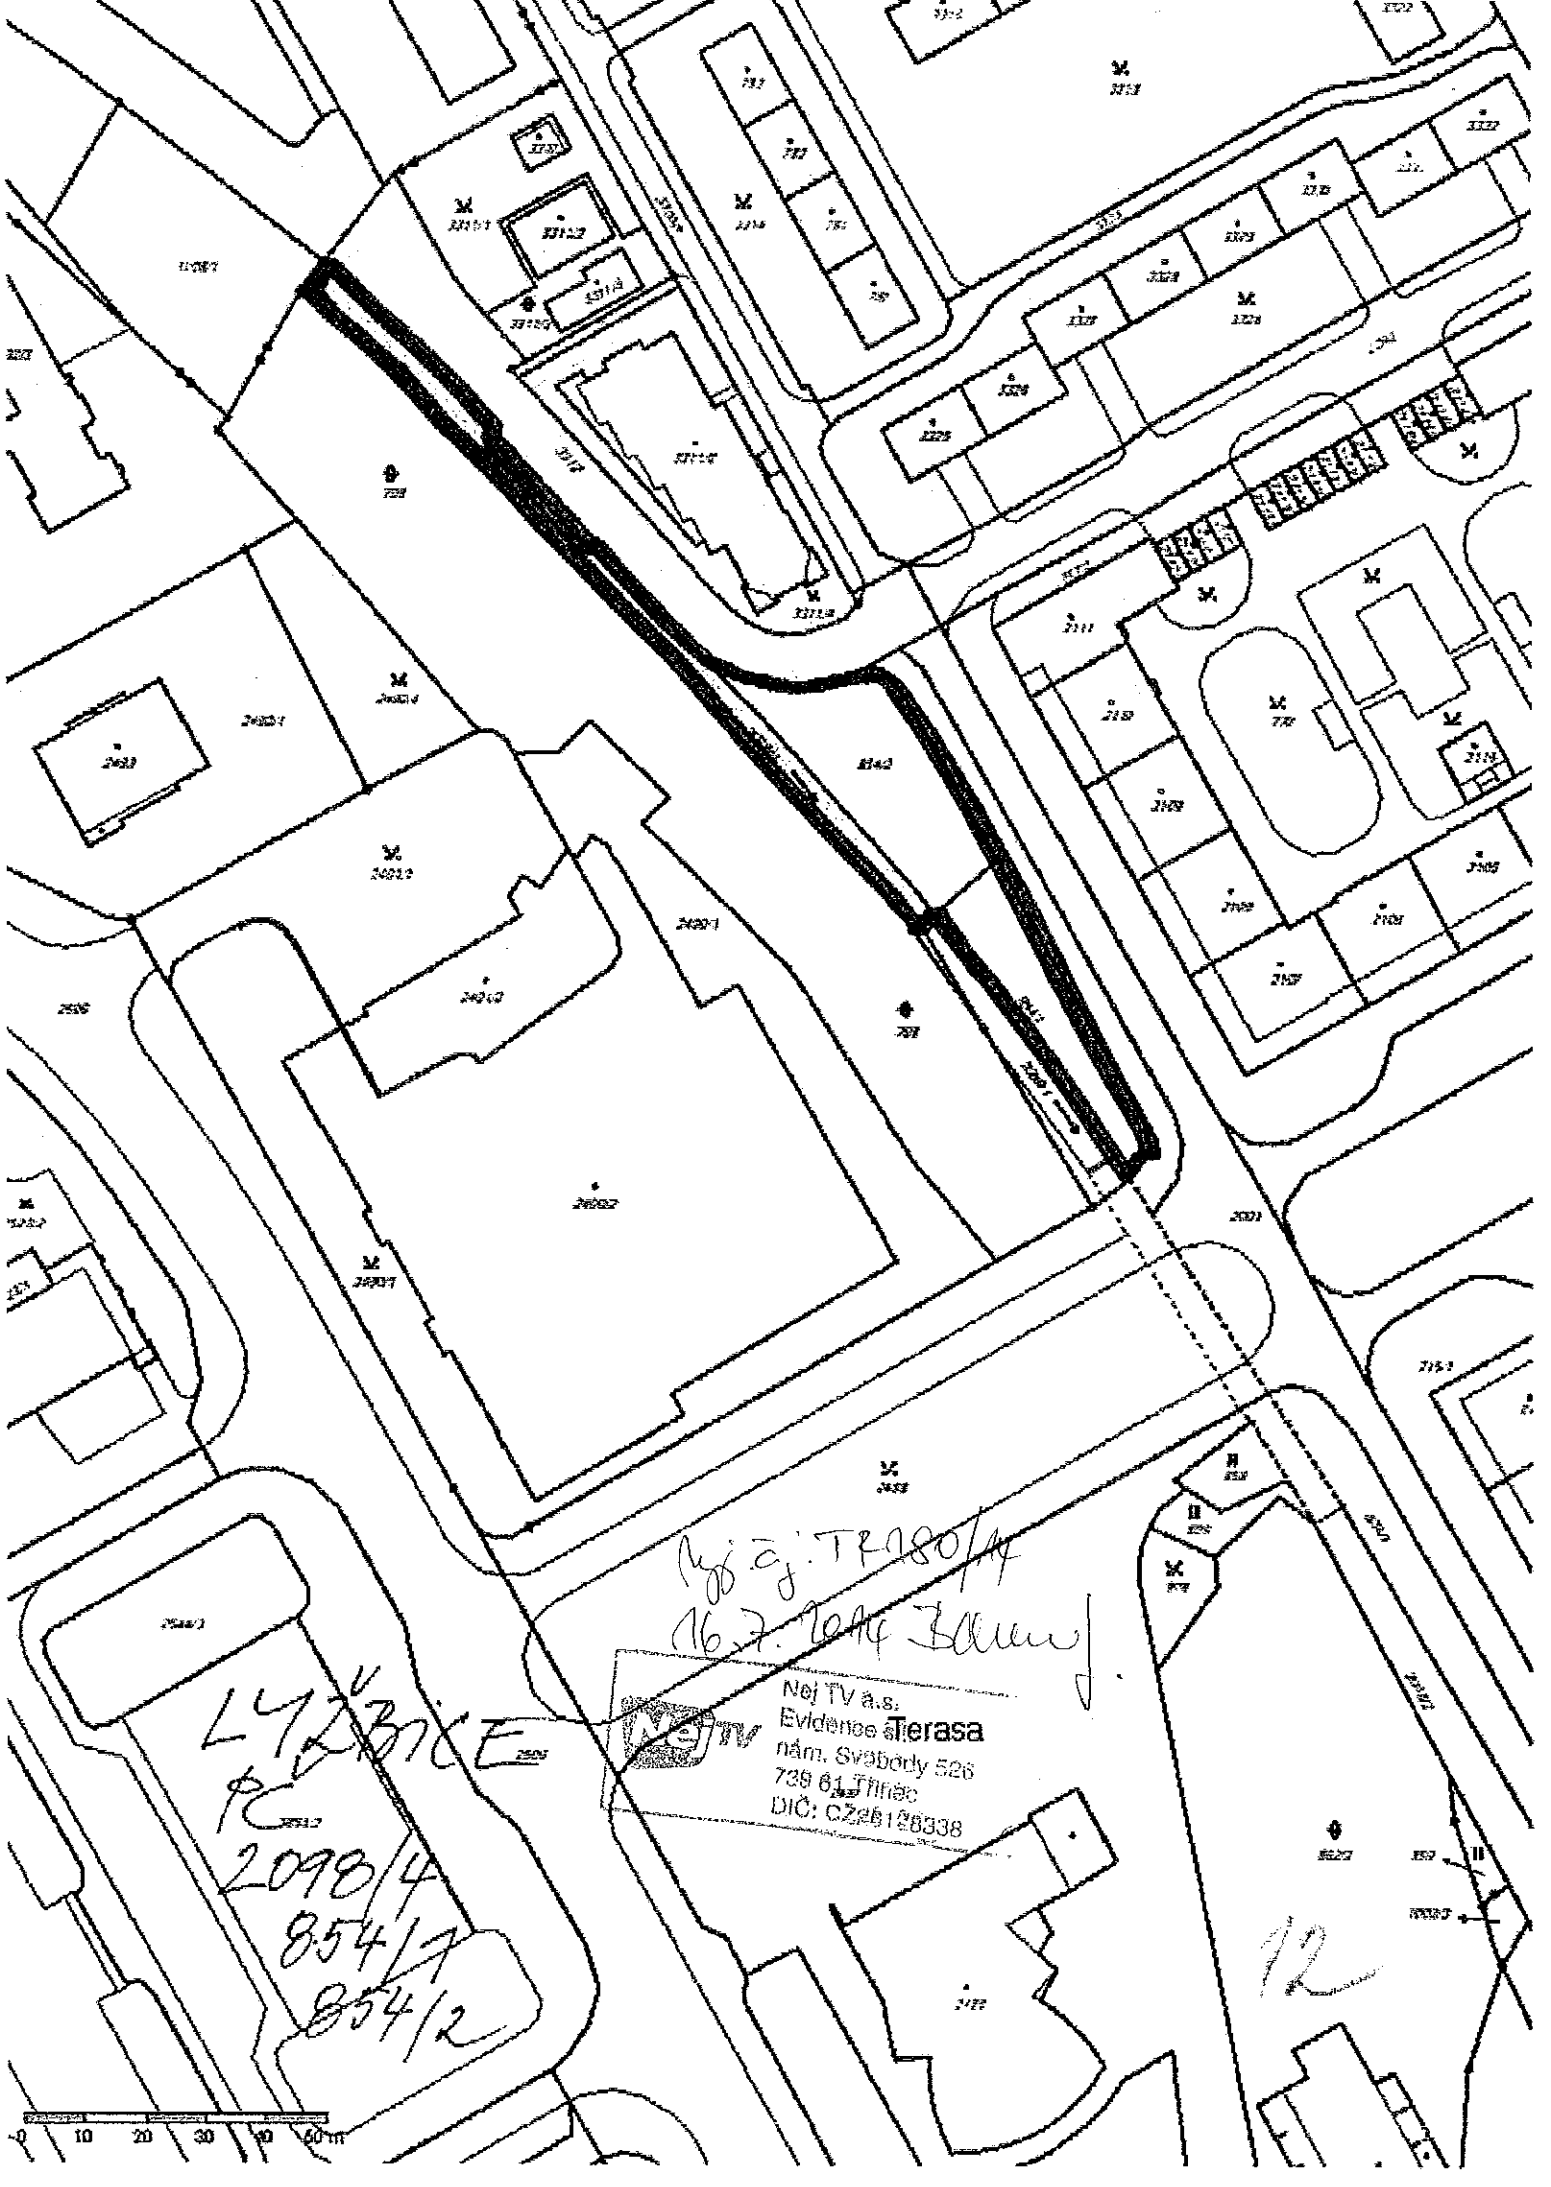


16.7.2014
16.7.2014

LY 231 E
2098/4
854/7
854/2

Nej TV a.s.
Evidence Terasa
nám. Svobody 526
736 01 Třinec
DIČ: CZ26128338

12

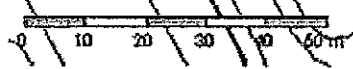

LÝ THƯỜNG KIỆT
#C 2084/11

Nguyễn Sơn




Ph. d. f. TP 180/10
16.7.2014

Vej Tr. a.s.
Kancelář sídla
nám. Svobody 526
39 01 Třebíč
IČ: 028128338

Na křižovatce



73

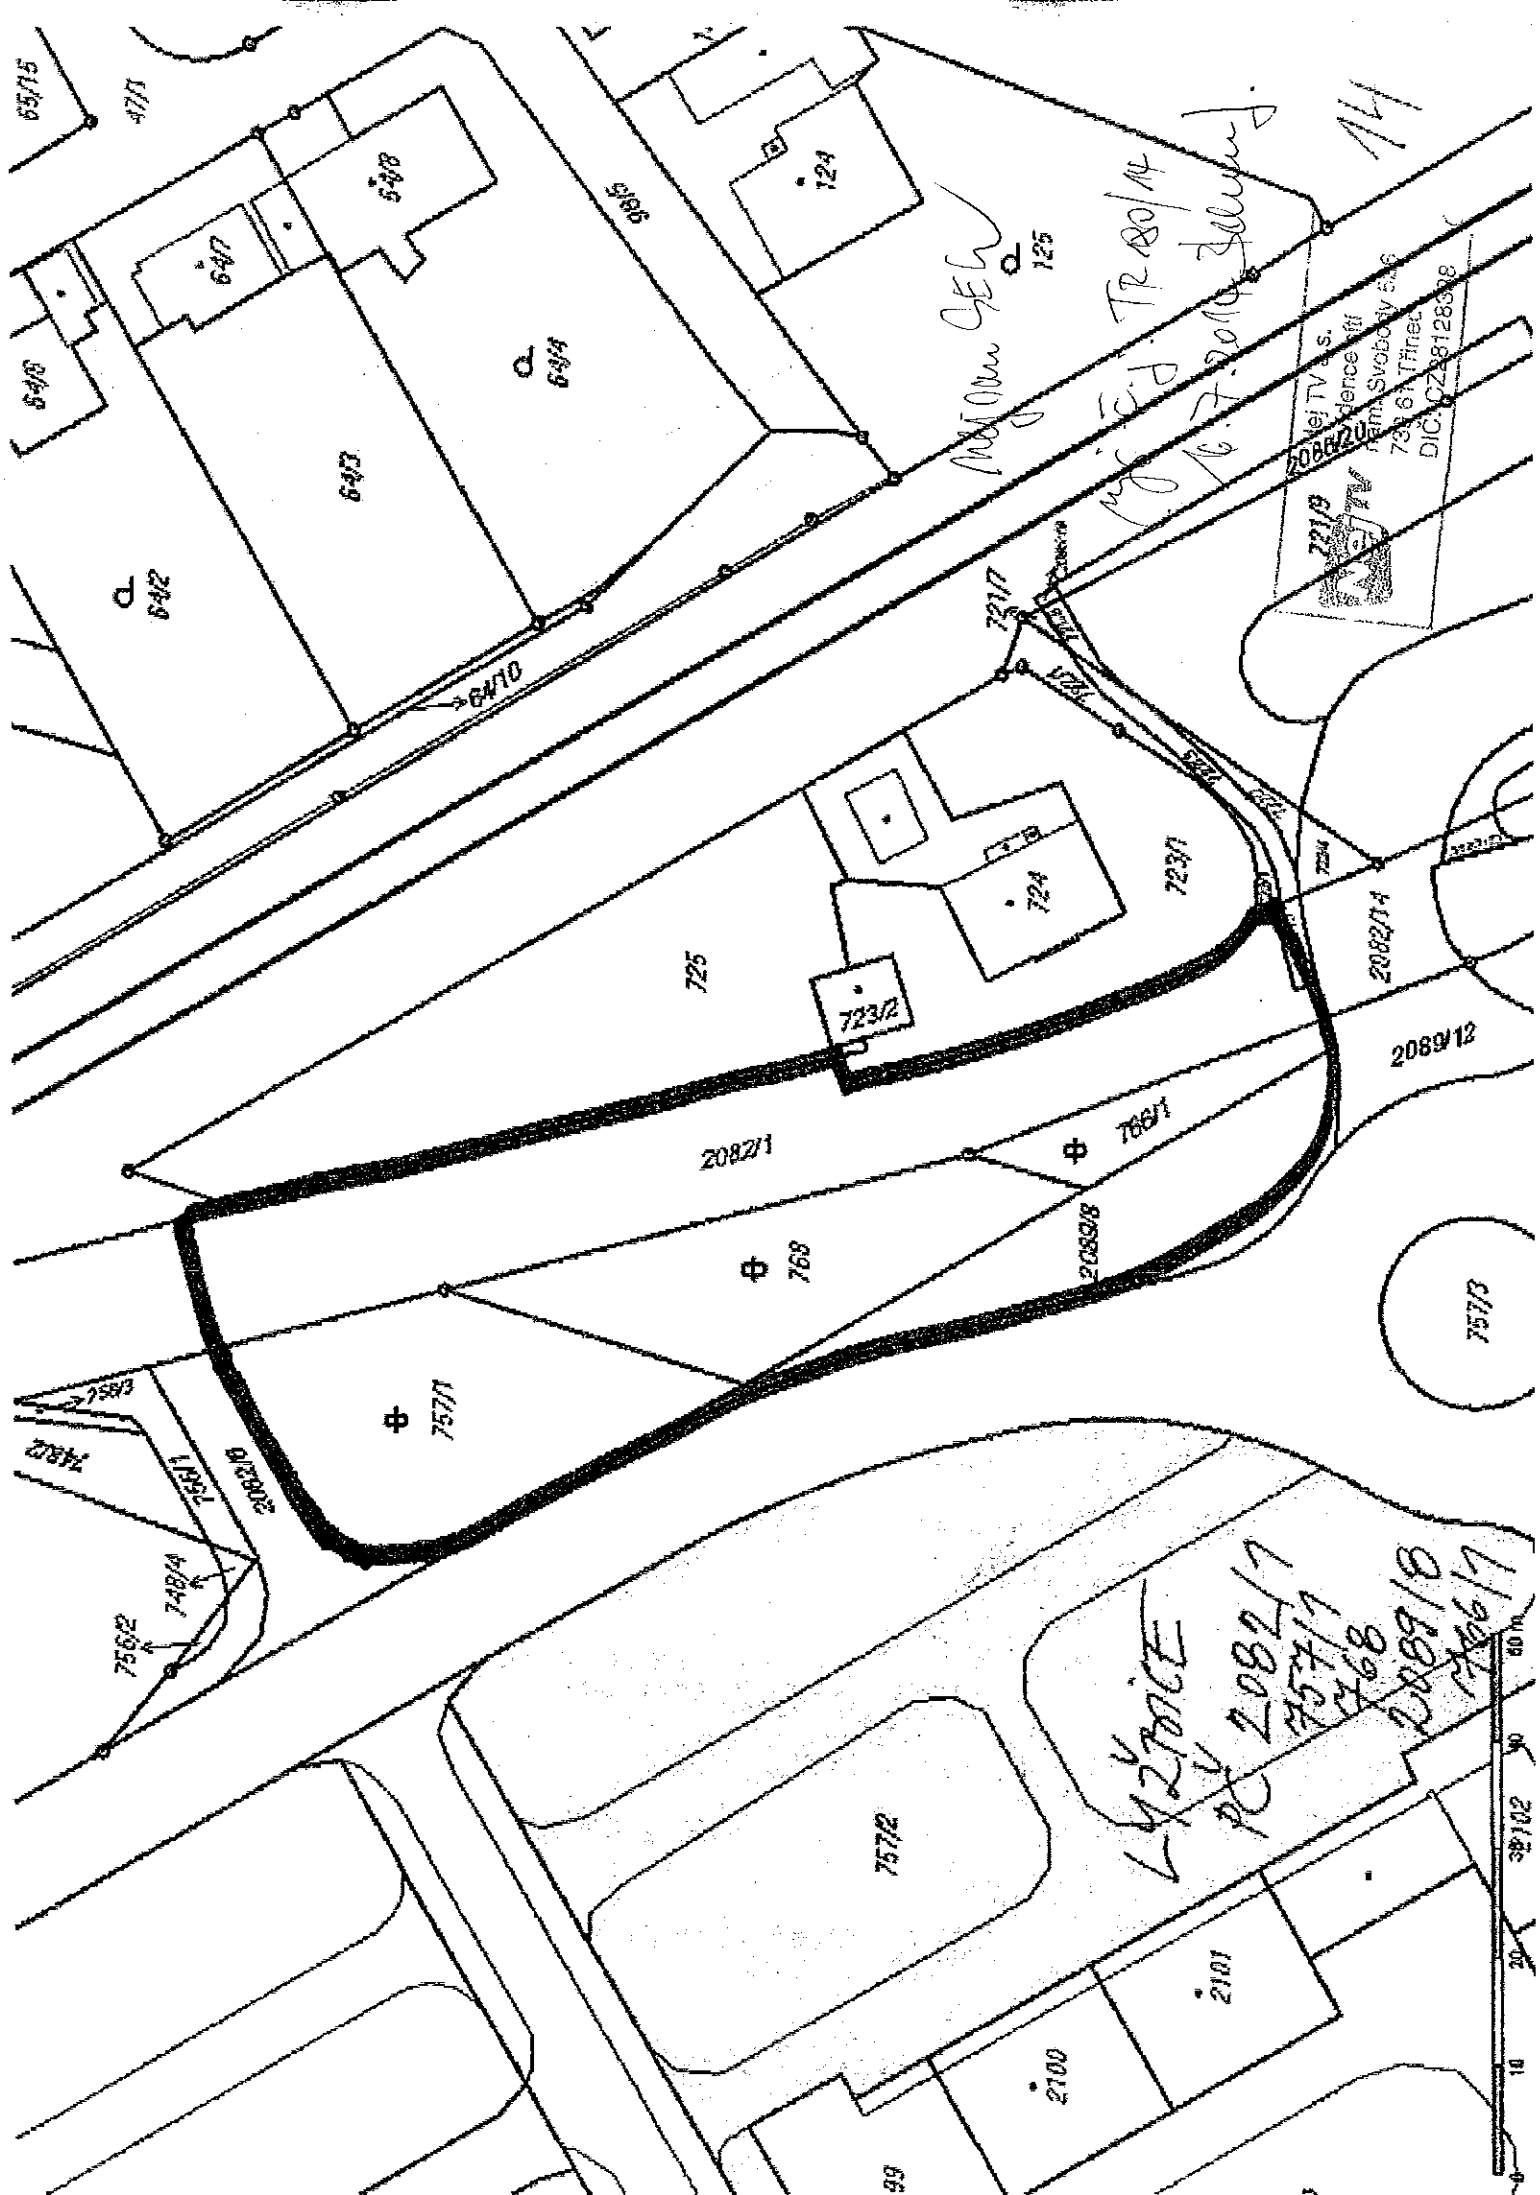

715/1

554/1

2038/2

859

1002/3

II 858

II 858

V. 808

V. 2488

Terasa

2487

2488

2508


*LYŽNICE
pč 2487*

*188 č.j. 12 180/14
16.7.2014 Zelený*

NEJTV
NejTV a.s. 852/2
Evidence sítí
nám. Svobody 526
739 61 Třinec
DIČ: CZ28128338

15



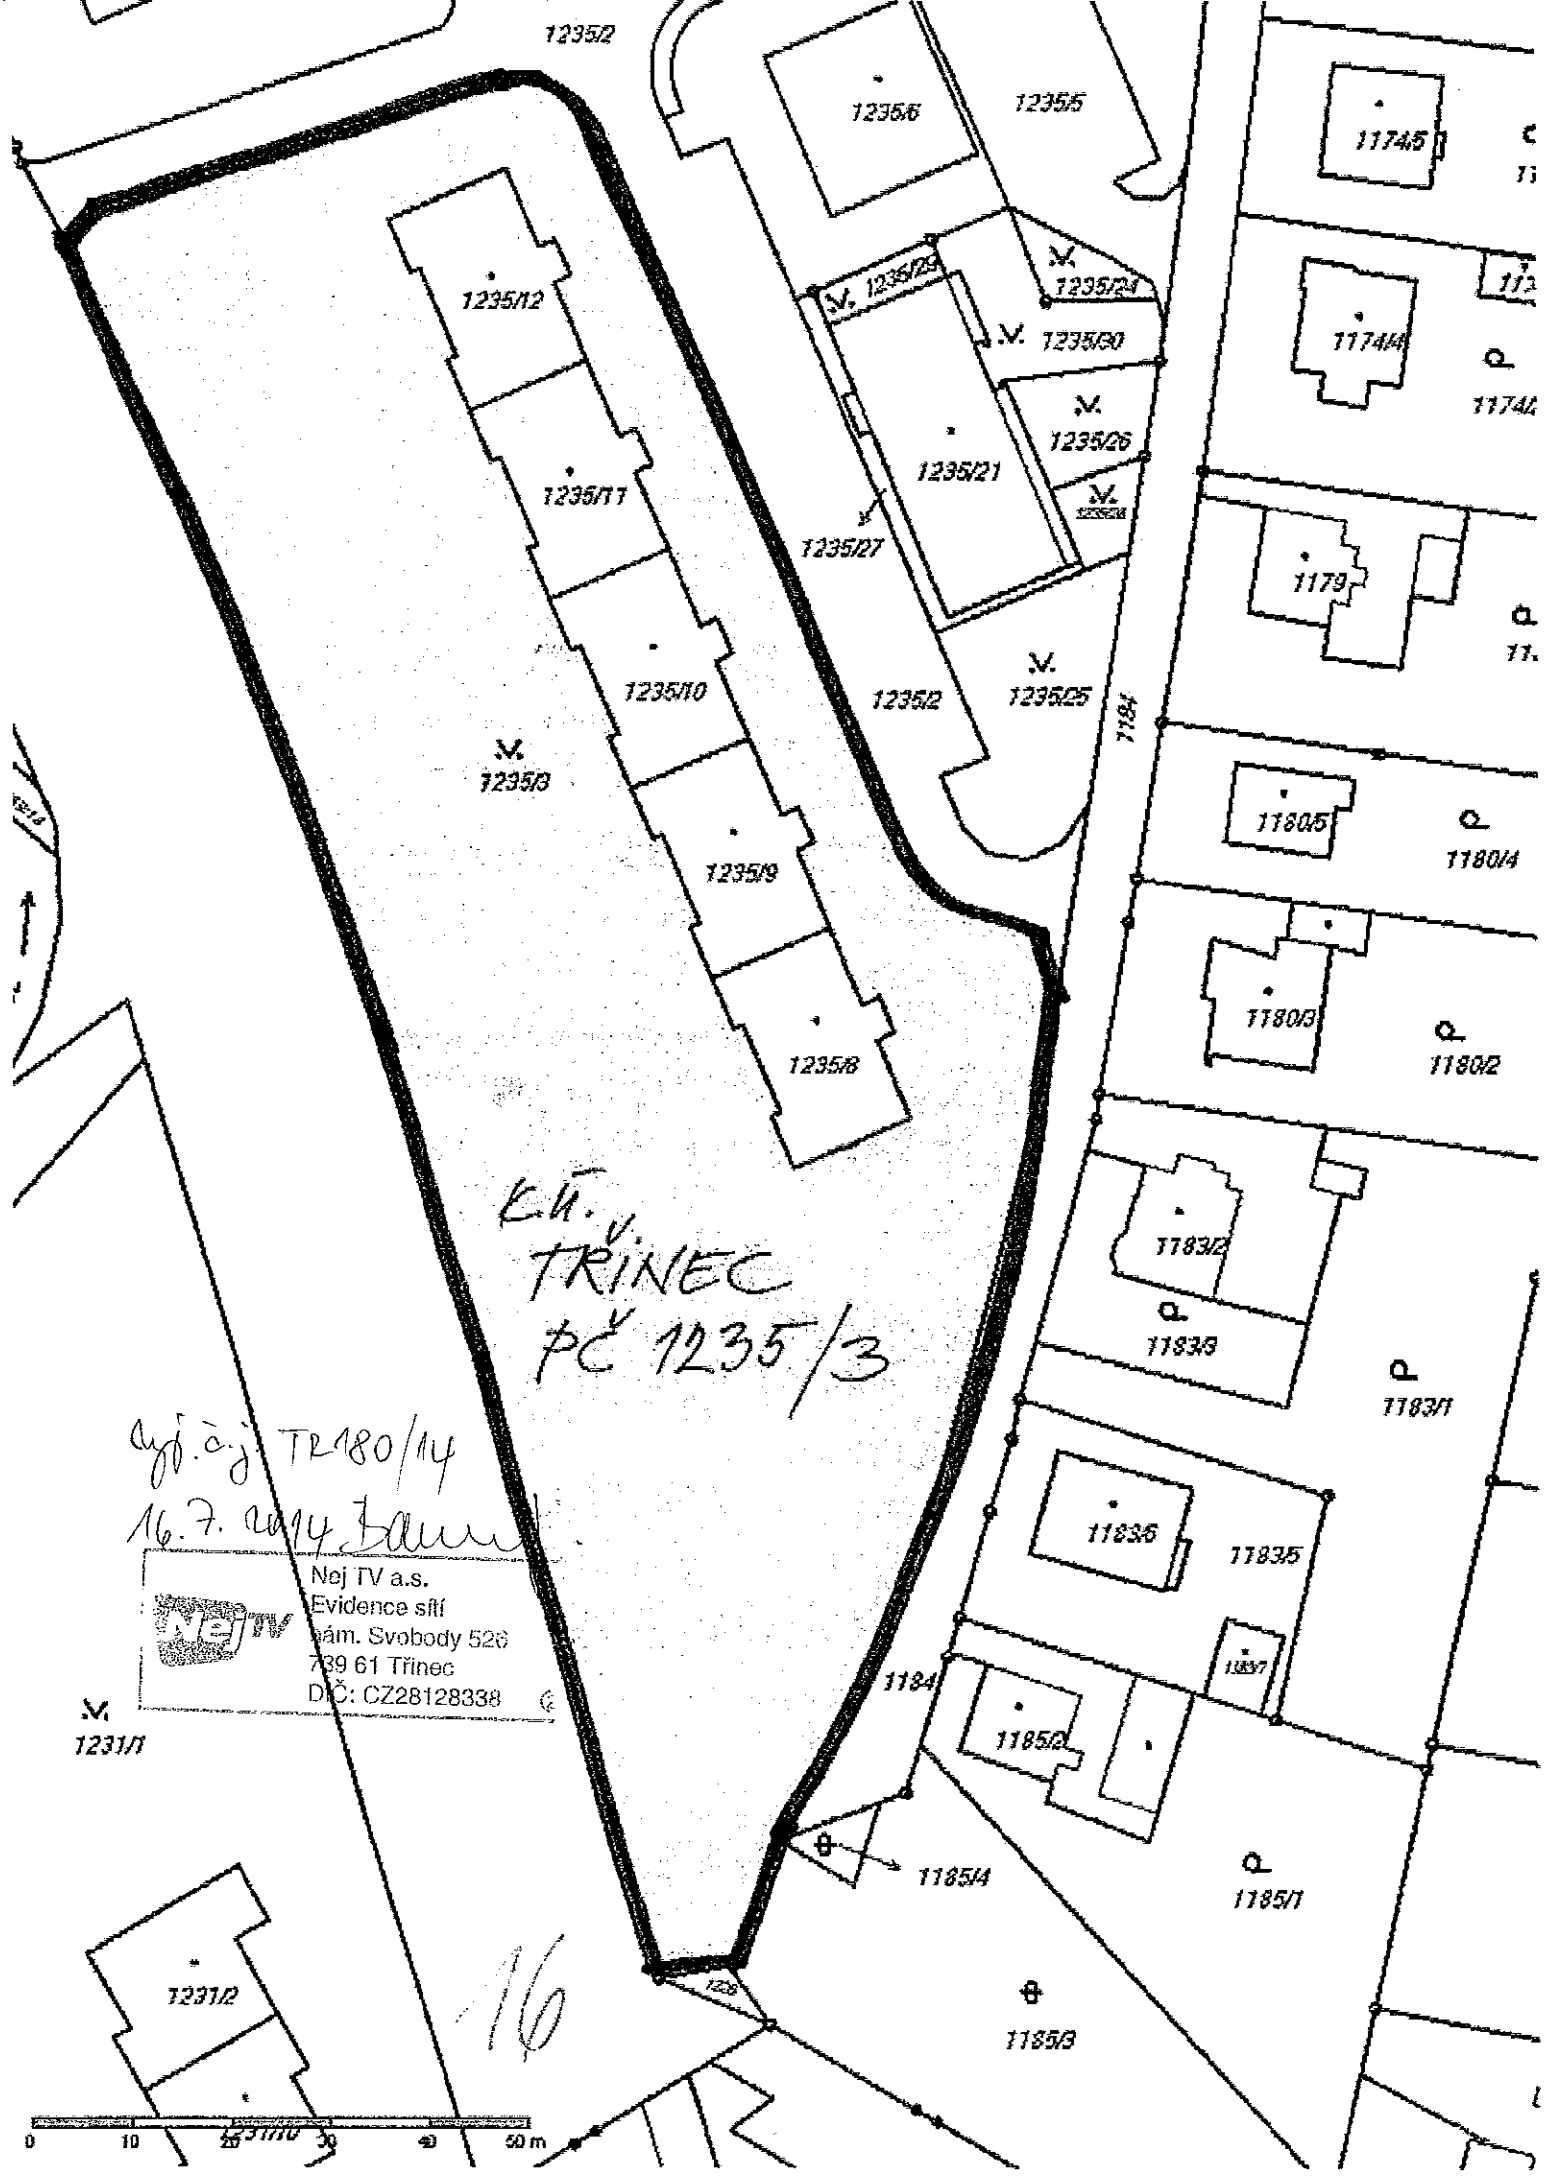

K.Ú. v.
TRINEC
pč 1235/3


Obj. č. TR180/14
16.7. 2014, Baum

Nej TV a.s.
Evidence síti
přím. Svobody 523
739 61 Trinec
DIČ: CZ28128338



1231/1



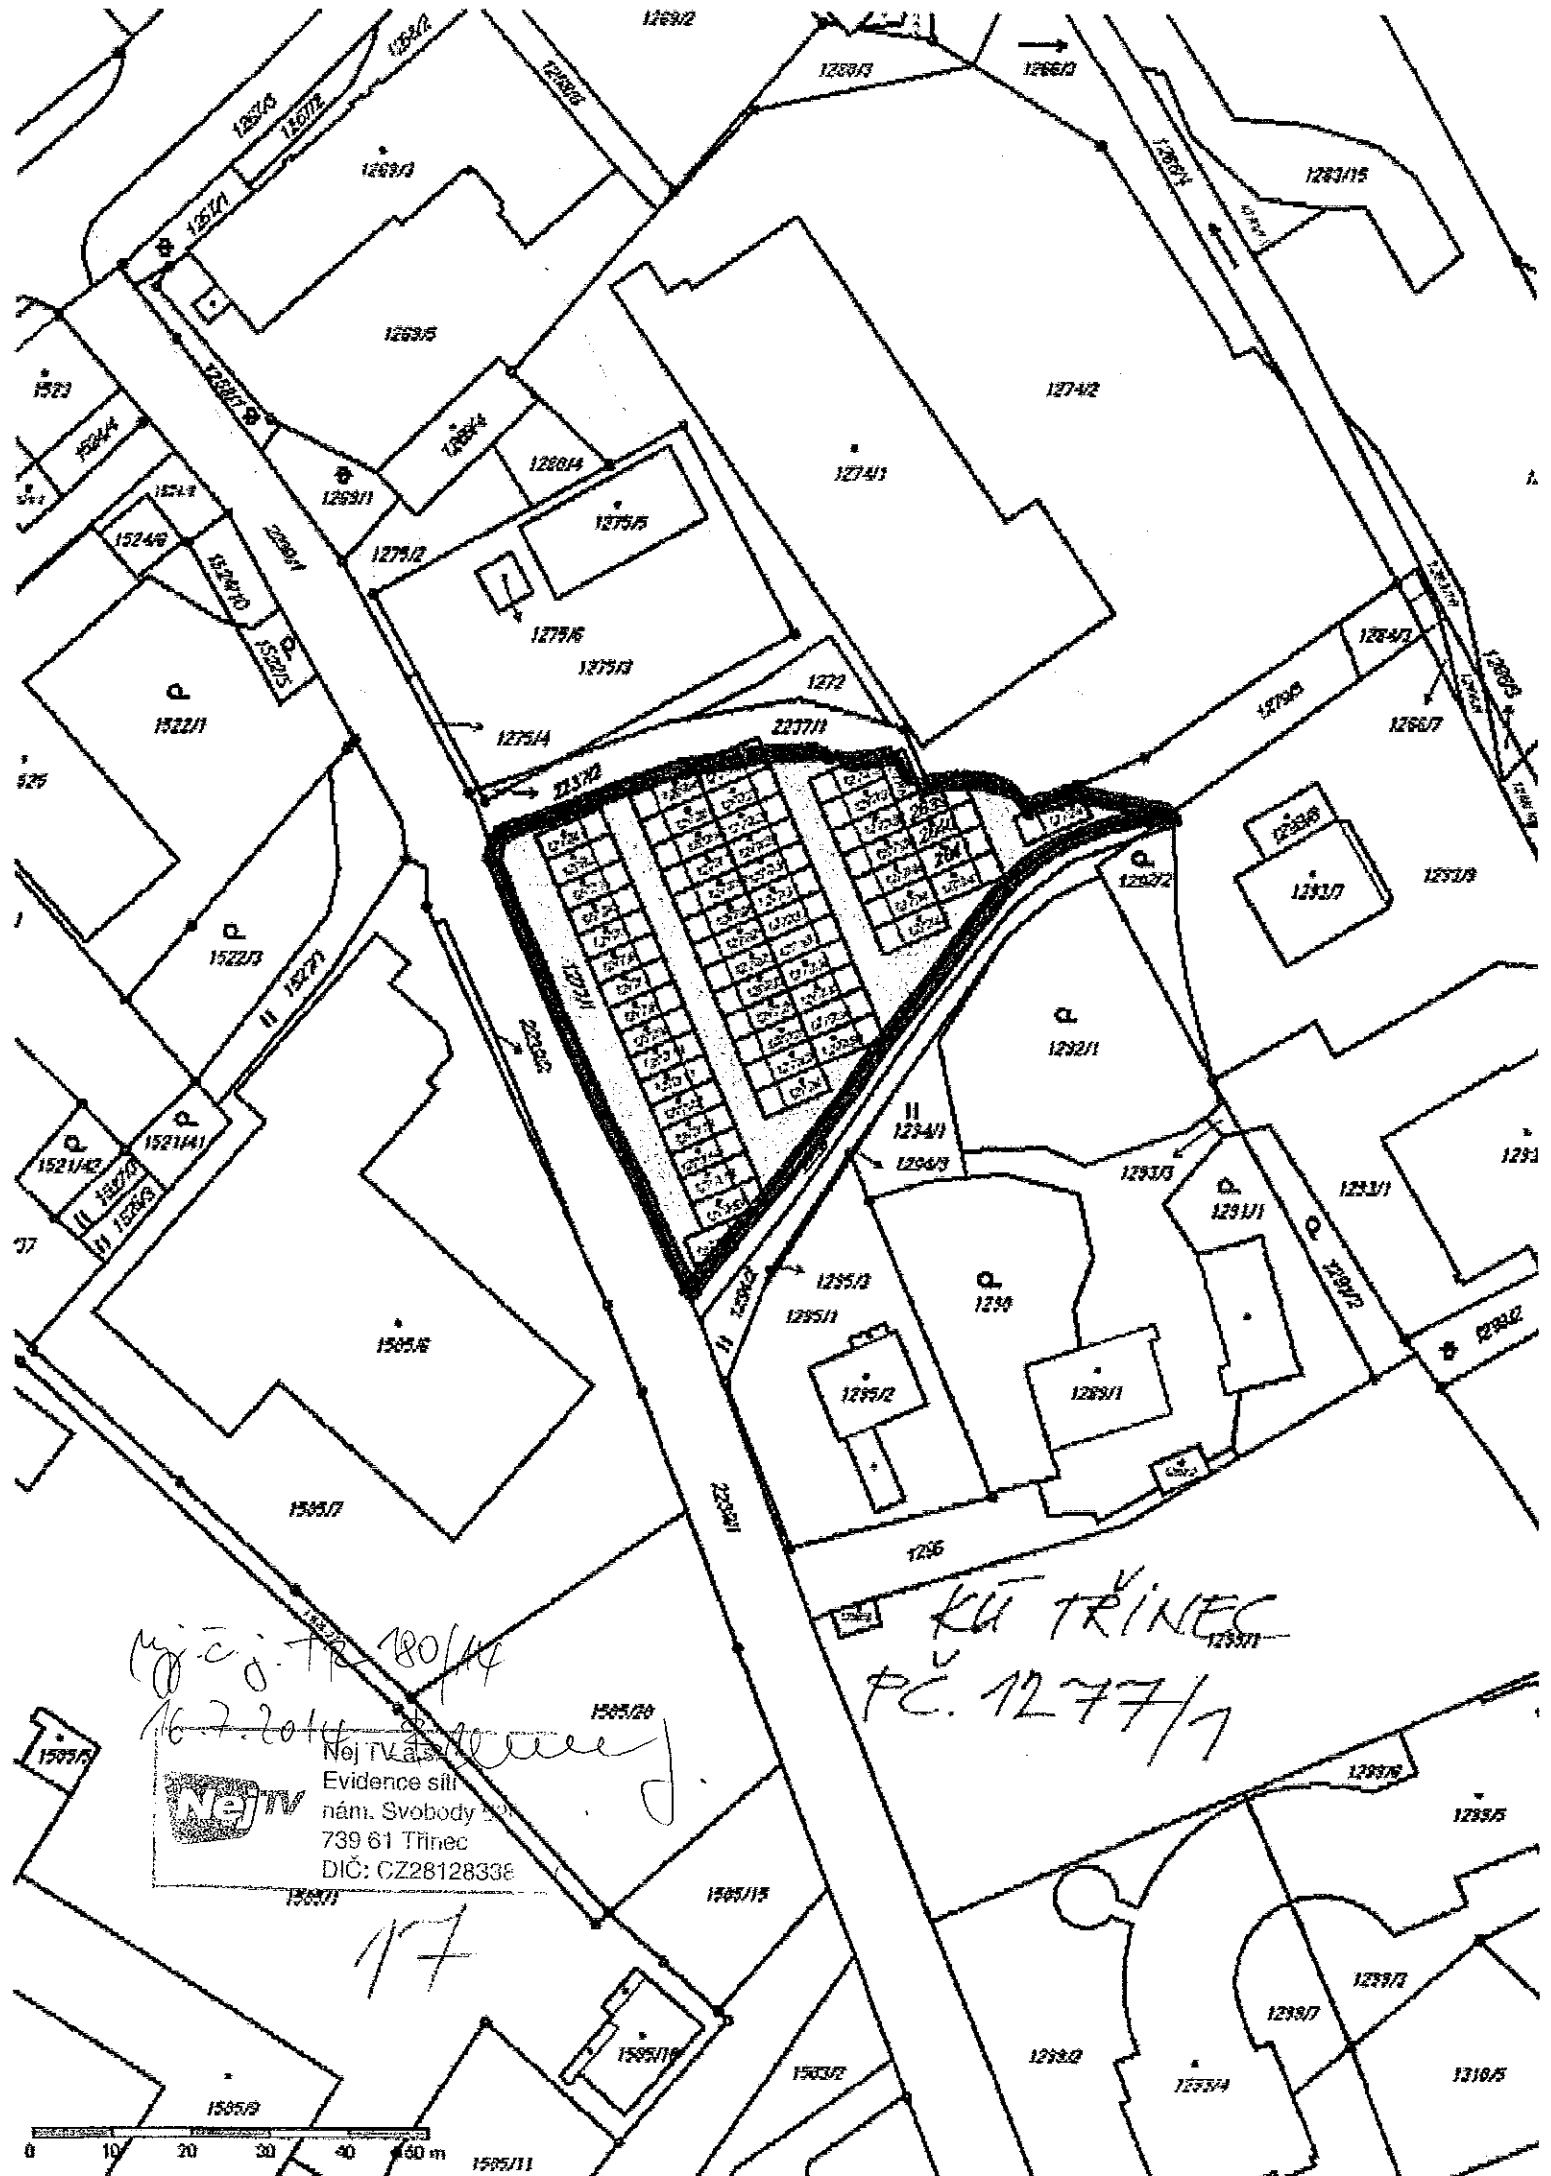

16.7.2014
Nej TV a.s.
Evidence síla
nám. Svobody 201
739 61 Třinec
DIČ: CZ28128338

*KU TRINEC
PČ. 1277/7*


17



inec


KU V.
TRINEC
7C 1973/4
2246/12

Obj. č. j. TR 180/14
16.7.2014 Zeman



Nej TV a.s.
Evidence síť
nám. Svobody 526
739 61 Třinec
DIČ: CZ28128338 ©


18

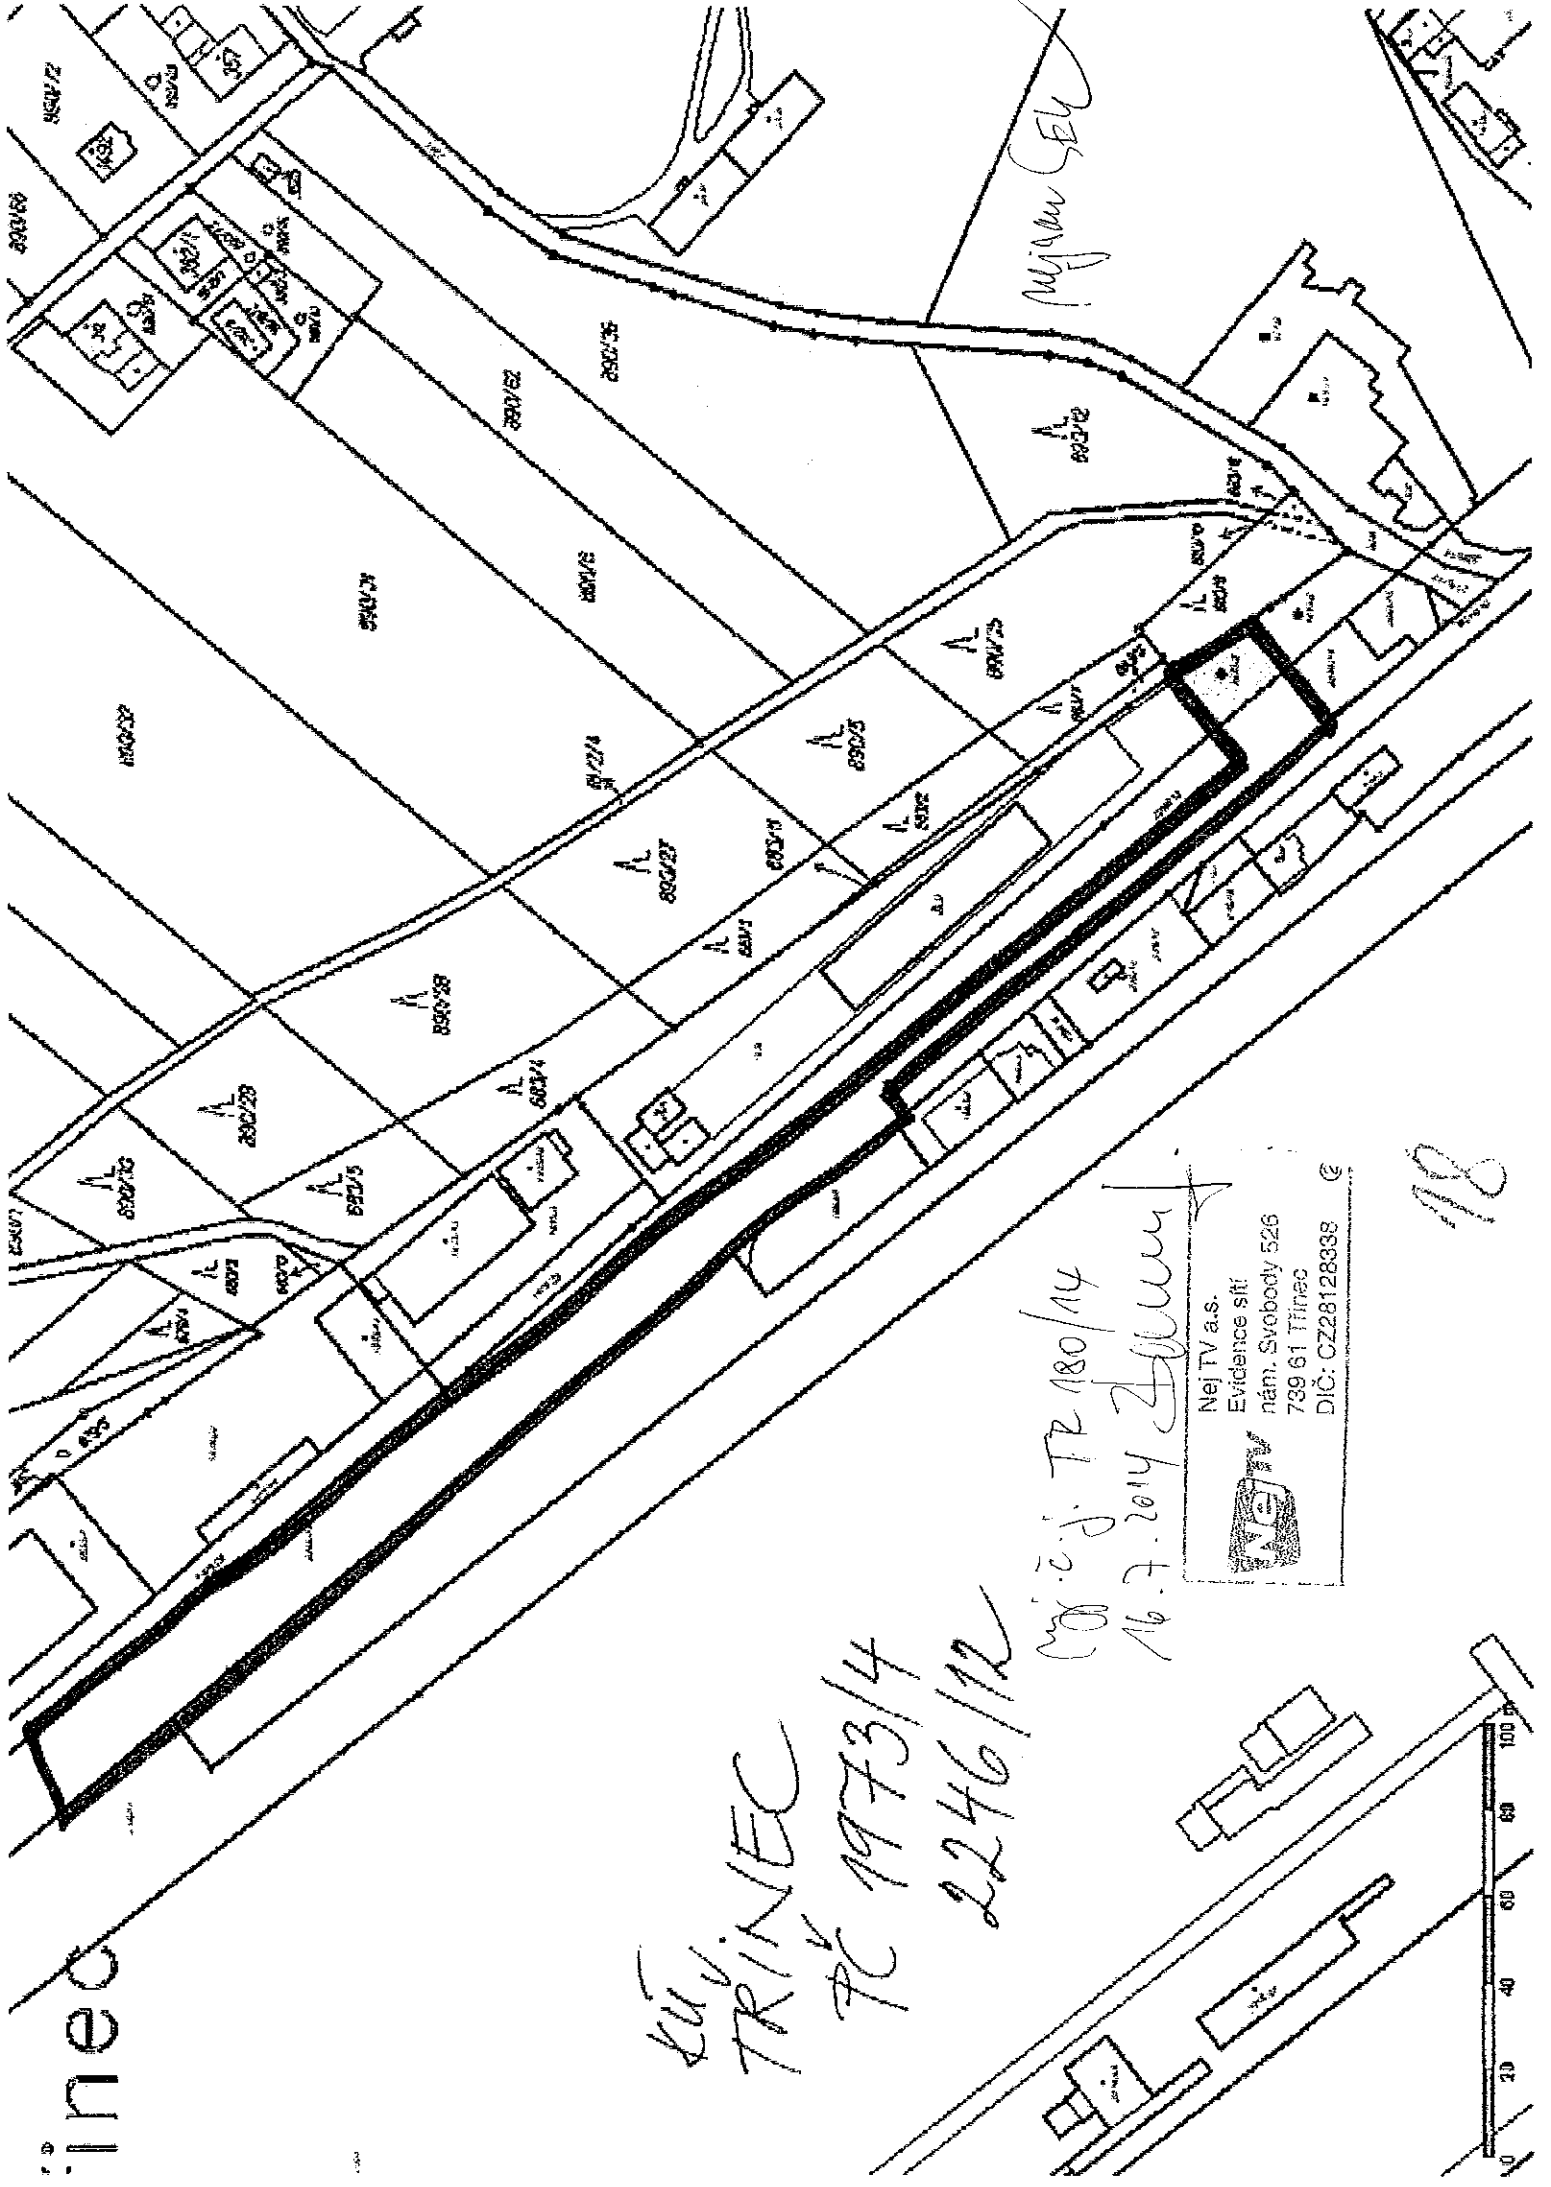


541/1

Λ
449/1

EV.
JOLNI LISTNA
PC. 542

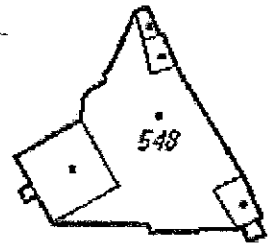

Proj. č. TR 180/14
16. 7. 2014 Blum

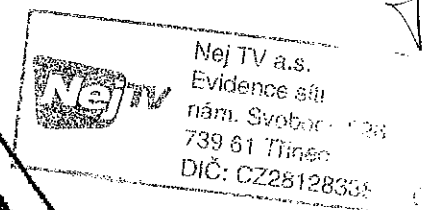

542

Oleš

543

Q
1020/1

Q
1020/4

Q
1020/3

1020/2


Λ
1028

2255

Λ
545

19



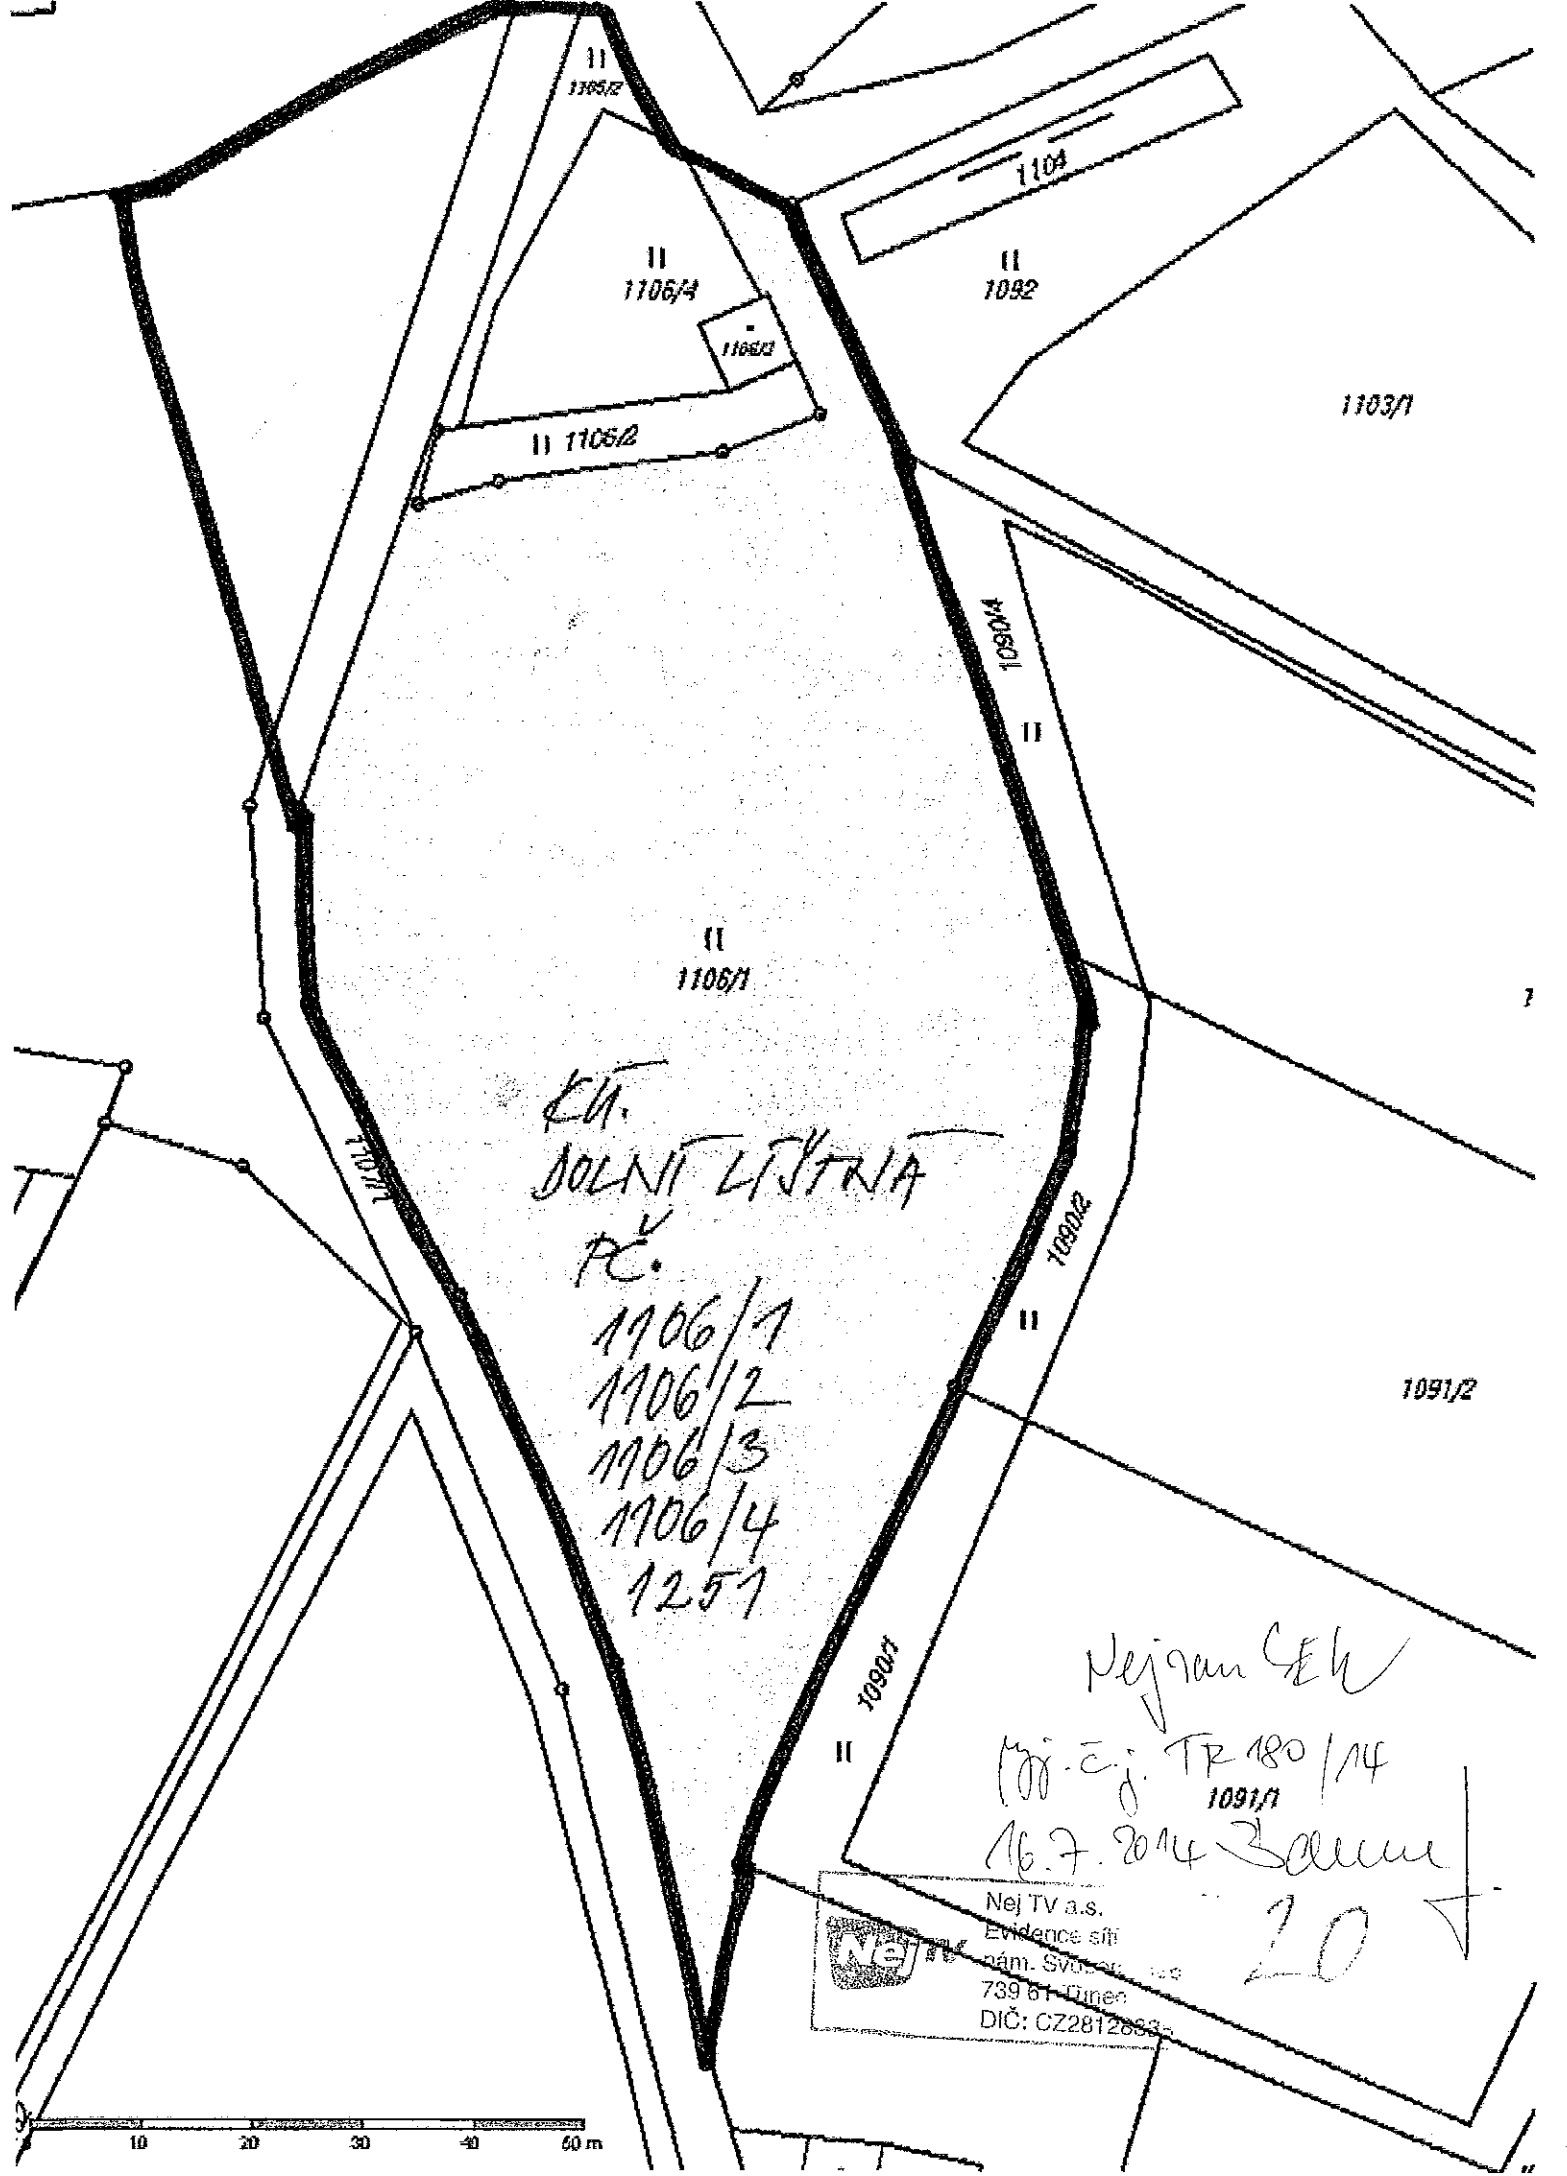

Kč.
DOLNÍ LÍSTNA
PČ.

1106/1
1106/2
1106/3
1106/4
1251

Nejran Čkh

Mj. Ej. TR 180/14
1091/1

16.7.2014 Balun

20



Nej TV a.s.
Evidence sítí
nám. Svobody
739 61 Tínen
DIČ: CZ28128835




LOKALITA	KATASTR.ÚZEMÍ	PARCEL. ČÍSLO
1	LYŽBICE	2569/1
2	LYŽBICE	3124/1
3	LYŽBICE	3257/1
4	LYŽBICE	2094, 2093, 715/1, 757/2
5	LYŽBICE	3080/1
6	LYŽBICE	3206/1
7	LYŽBICE	757/2
8	LYŽBICE	2560/1
9	LYŽBICE	2561
10	LYŽBICE	2510
11	LYŽBICE	2638
12	LYŽBICE	2098/4, 854/1, 854/2
13	LYŽBICE	2082/11
14	LYŽBICE	2082/1, 757/1, 768, 2089/8, 766/1
15	LYŽBICE	2487
16	TŘINEC	1235/3
17	TŘINEC	1277/1
18	TŘINEC	1973/4, 2246/12
19	DOLNÍ LÍŠTNÁ	542
20	DOLNÍ LÍŠTNÁ	1106/1, 1106/2, 1106/3, 1106/4, 1251

Proj. zj. TP 180/14

16. 7. 2014

[Handwritten signature]

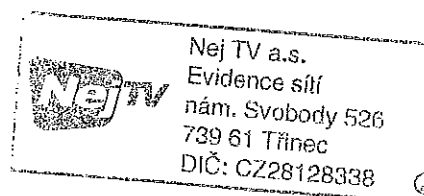

30.6.2014/222

Předmět: Fwd: IS pro Náhradní výsadby 2014

Od: <cernohorska@volny.cz>

Datum: 26.6.2014 14:43

Komu: <baron@nejtv.cz>

Mgr. C. J. TR 18/14
16.7.2014

Dobrý den,

zpracovávám pro město Třinec odbor ŽP (zast. paní Hlawiczková) projektovou dokumentaci s názvem "Náhradní výsadby 2014", ve které plánujeme umístit nové výsadby stromů a keřů na níže uvedené lokality. Výsadby dřevin mají být realizovány na podzim 2014 v rámci náhradního plnění za dříve uskutečněné kácení.

Na základě dřívějšího telefonického rozhovoru zasílám v příloze označené lokality s uvedením katastrál. území i p.č. s žádostí o vyjádření, zda se na uvedených plochách nacházejí inženýrské sítě Vaší společnosti.

Děkuji za vyřízení.

S pozdravem

Černohorská Kateřina, Ing.
LANDSCAPES,
ZAHRADNÍ A KRAJINÁŘSKÁ ARCHITEKTURA
Na Lučinách 1664/29
Český Těšín
737 01

tel: 777 858 254

e-mail: cernohorska@volny.cz

— Přílohy: —

IS LOKALITY 1-20.zip	2.0 MB
IS - LOKALITY 1-20.xlsx	10.6 KB