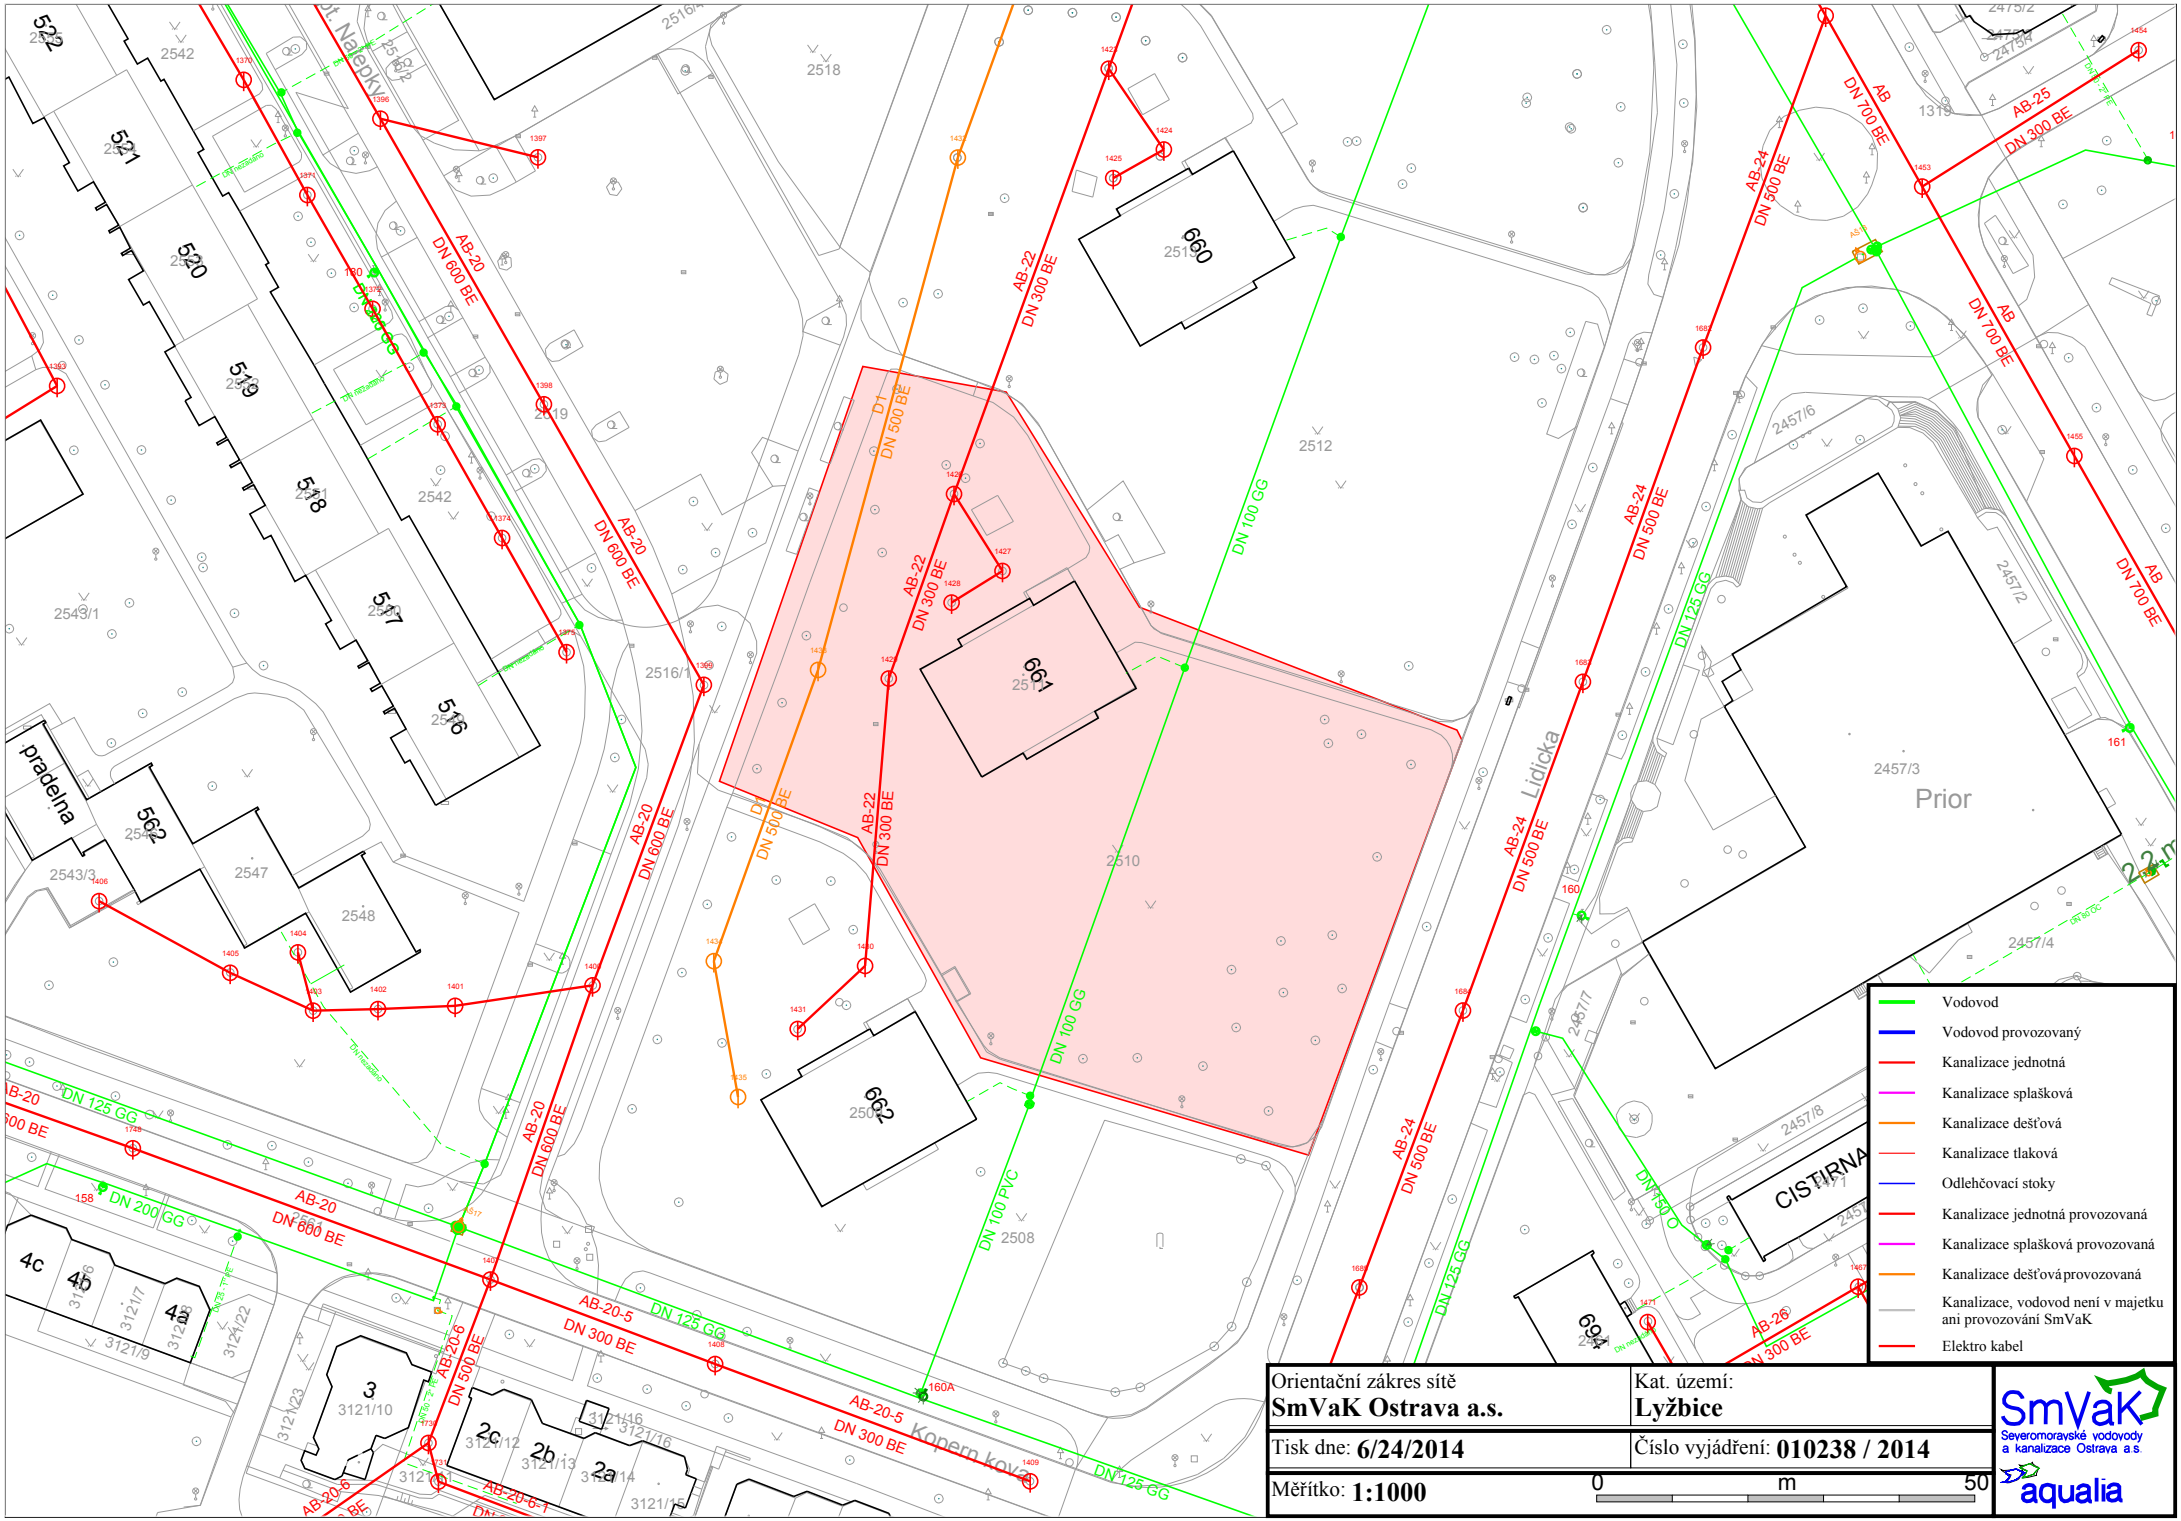
Vodovod
Vodovod provozovaný
Kanalizace jednotná
Kanalizace splašková
Kanalizace dešťová
Kanalizace tlaková
Odlehčovací stoky
Kanalizace jednotná provozovaná
Kanalizace splašková provozovaná
Kanalizace dešťová provozovaná
Kanalizace, vodovod není v majetku ani provozování SmVaK
Elektro kabel
Lidická
Prior
CISTRNA
Kopern kova
pradelna
Orientační zákres sítě
SmVaK Ostrava a.s.
Kat. území:
Lyžbice
Tisk dne: 6/24/2014
Číslo vyjádření: 010238 / 2014
Měřítko: 1:1000
0
m
50
SmVaK
Severomoravské vodovody a kanalizace Ostrava a.s.
aqualia