



SVISLÝ ŘEZ KOMÍNEM:

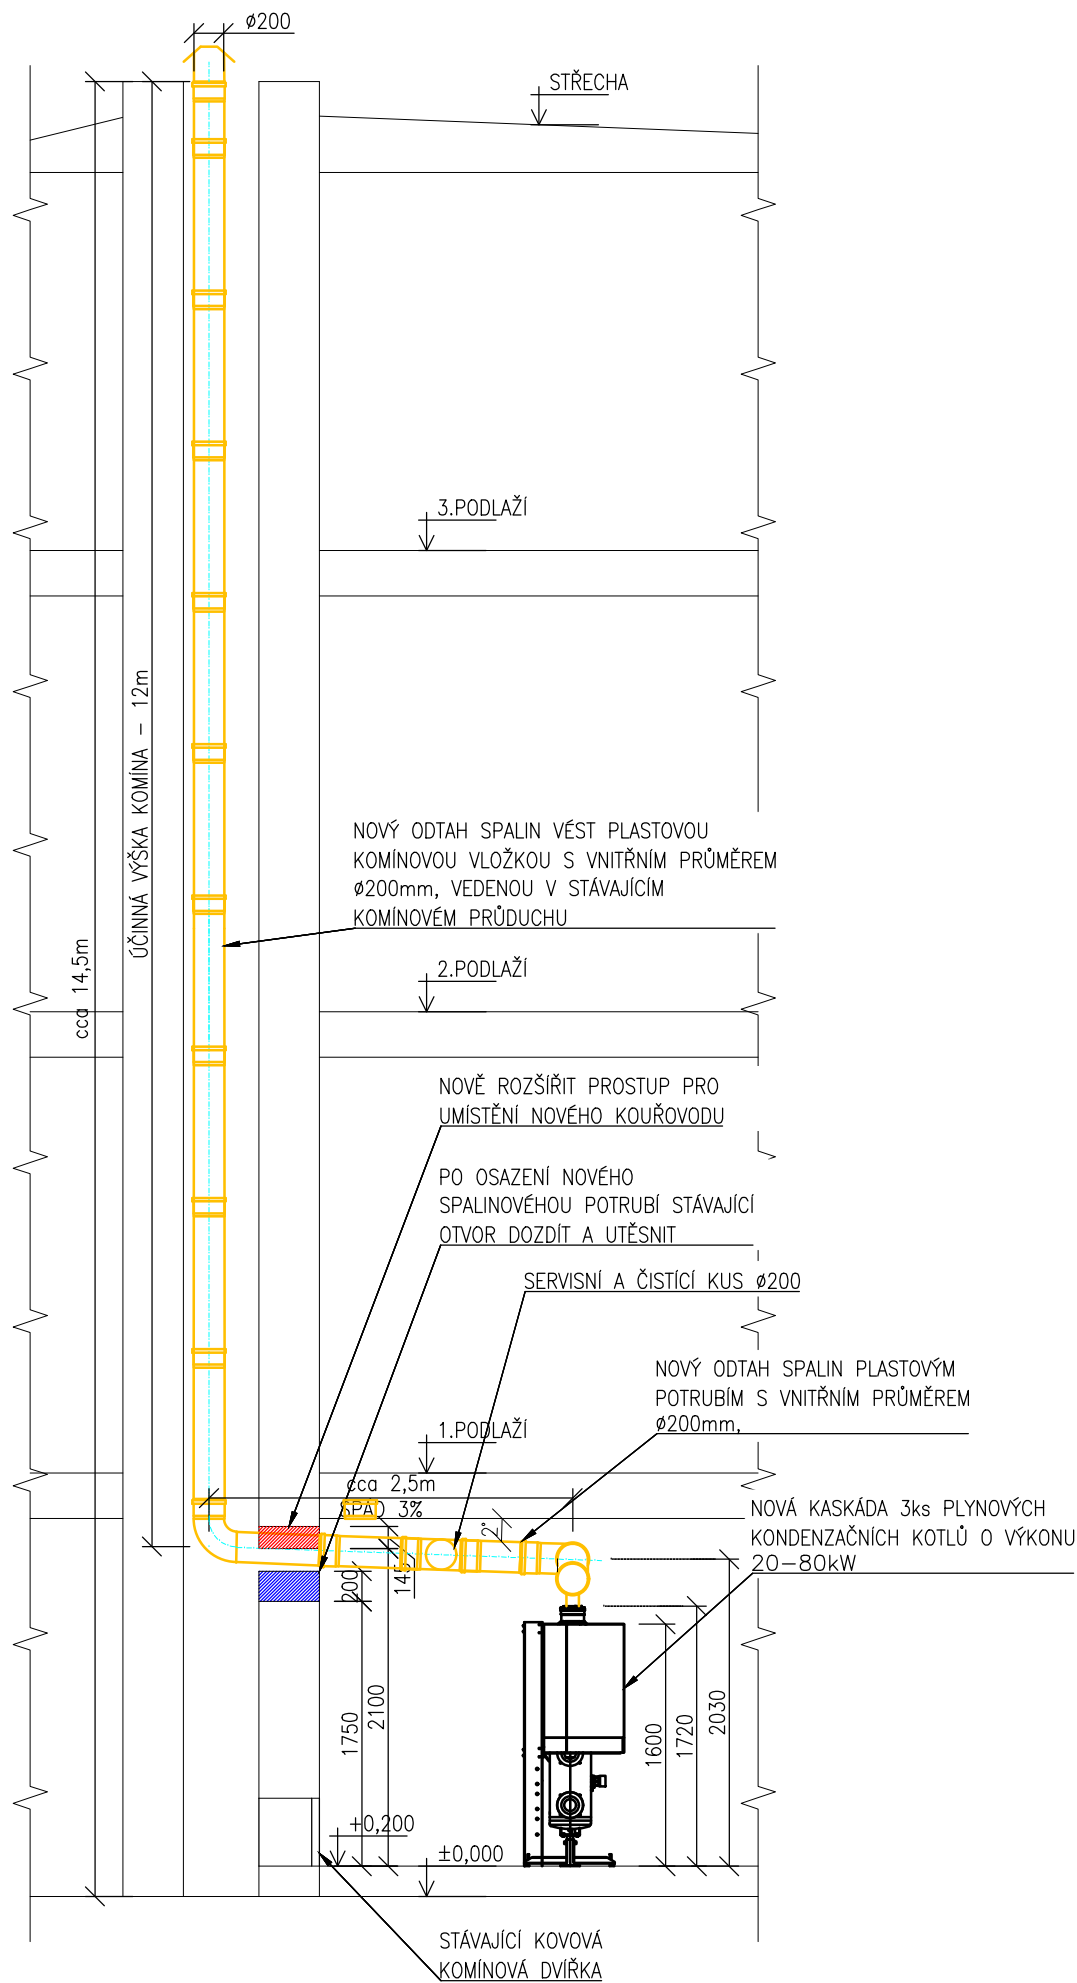

PŮDORYS KOTELNY:

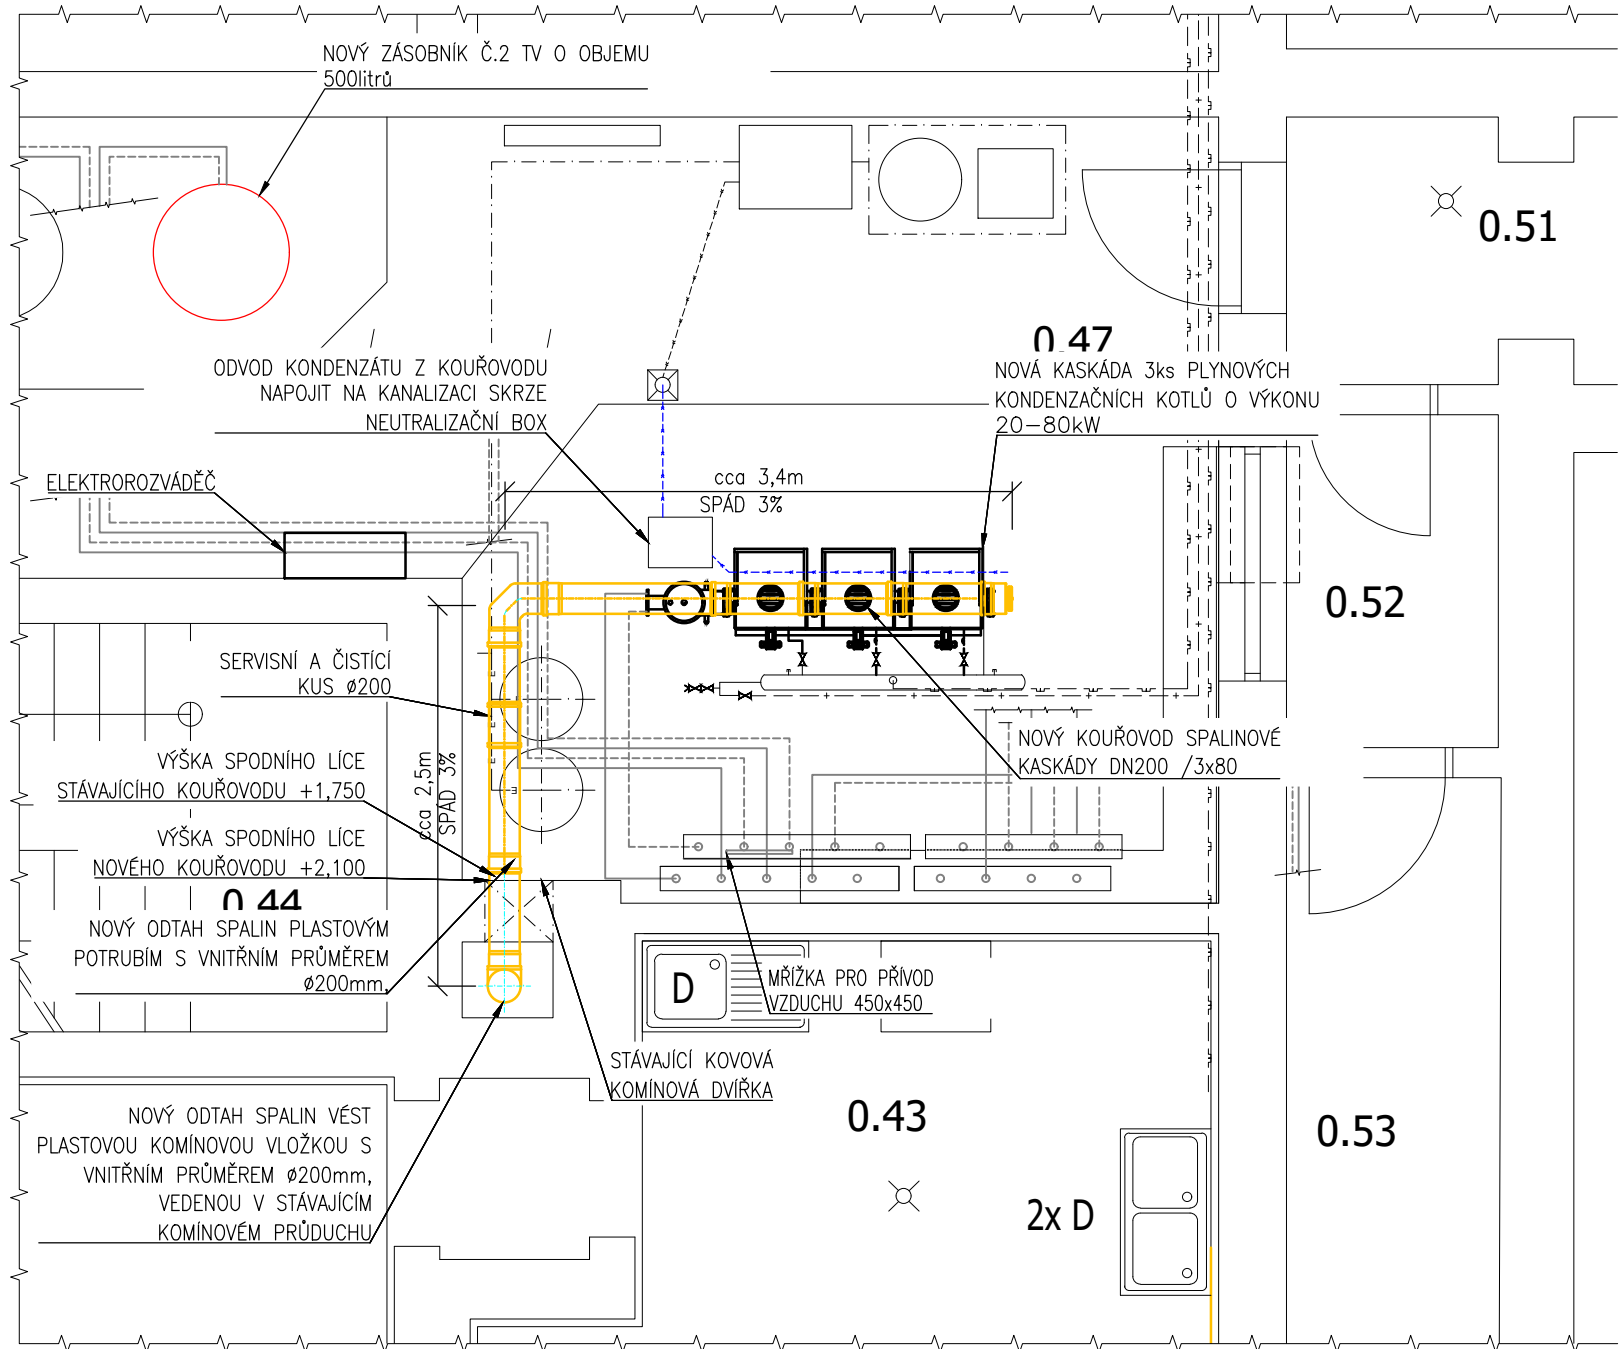

VÝKON KOTLŮ JE UVÁDĚN PRO TEPLOTNÍ SPÁD 50/30 °C

VYPRACOVAL	ING. GORZOLKA	558 535 645	HEGAs, s.r.o. Kaštanová 182 739 61 Třinec	
KONTROLOVAL	ING. KAWULOK	hegas@hegas.cz		
ZODP.PROJEKTANT	ING. KAWULOK	www.hegas.cz		
NÁZEV STAVBY	REKONSTRUKCE ZDROJE TEPLA V OBJEKTU		STUPEŇ PD	DPS
ČÁST STAVBY	DOMOV NÝDEK		DATUM	10/2020
MÍSTO STAVBY	NÝDEK č.p. 545, 739 95 NÝDEK		FORMÁT	A3
STAVEBNÍK	Sociální služby města Třince		MĚŘÍTKO	1:50
OBSAH VÝKRESU	TECHNOLOGIE ZDROJE TEPLA		ČÍSLO ZAKÁZKY	ČÍSLO VÝKRESU
	- ODTAH SPALIN, ŘEZ		320 209	4