




ŘEZ 2 - Stávající stav

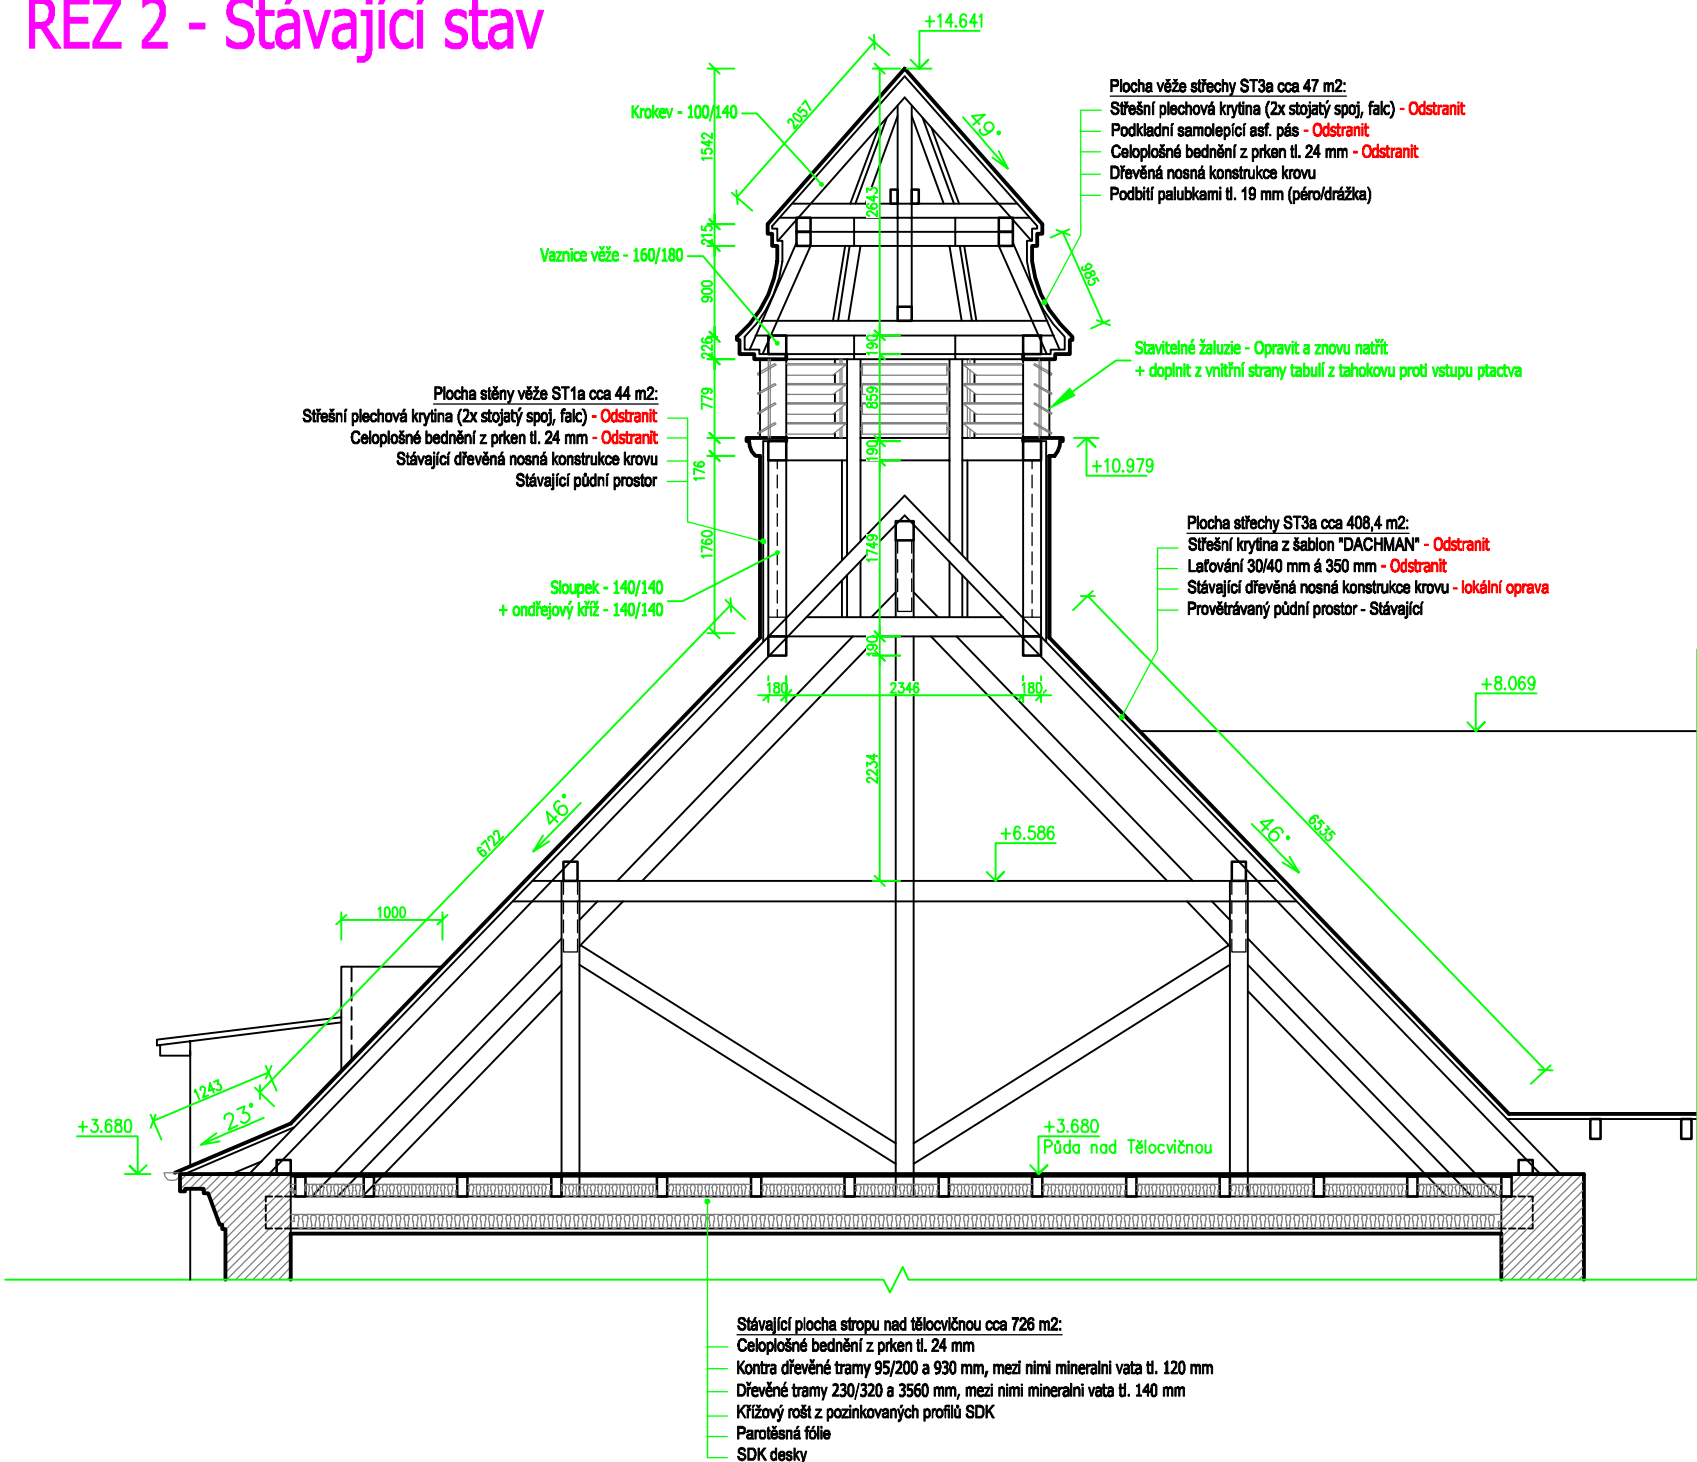

LEGENDA STAVEBNÍCH MATERIÁLŮ A HMOT

- STÁVAJÍCÍ KONSTRUKCE OBECNĚ
 - ZDIVO PŘEDPOKLAD Z CP NA MC
 - ZÁKLADOVÉ KCE Z BETONU
 - STROPNÍ KCE - DŘEVĚNÉ TRÁMOVÉ (PŘÍSTAVBY ŘEŠENY DUTINOVÝMI PAN)
- STÁVAJÍCÍ ROSTLÝ TERÉN
- PAROZÁBRANA - 1X ALP NÁTĚR + NATAVENÝ 1X ASF. SBS MODIFIKOVANÝ P/
- TEPELNÁ IZOLACE Z MINERÁLNÍ VLNY ($\lambda=0,037$)
- TEPELNÁ IZOLACE Z PIR DESEK ($\lambda=0,022$)

ŘEZ 2 - Návrh

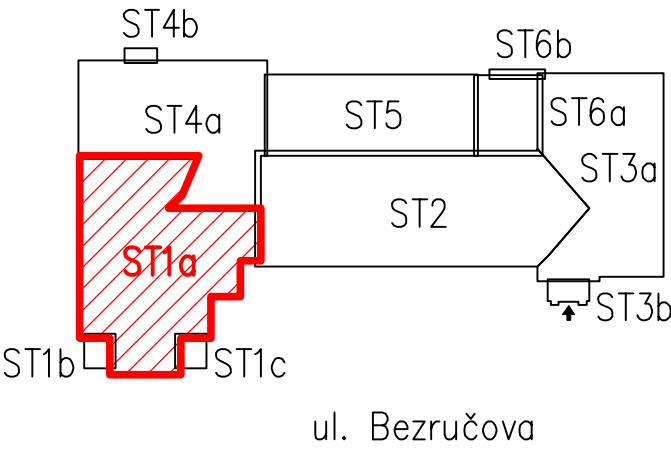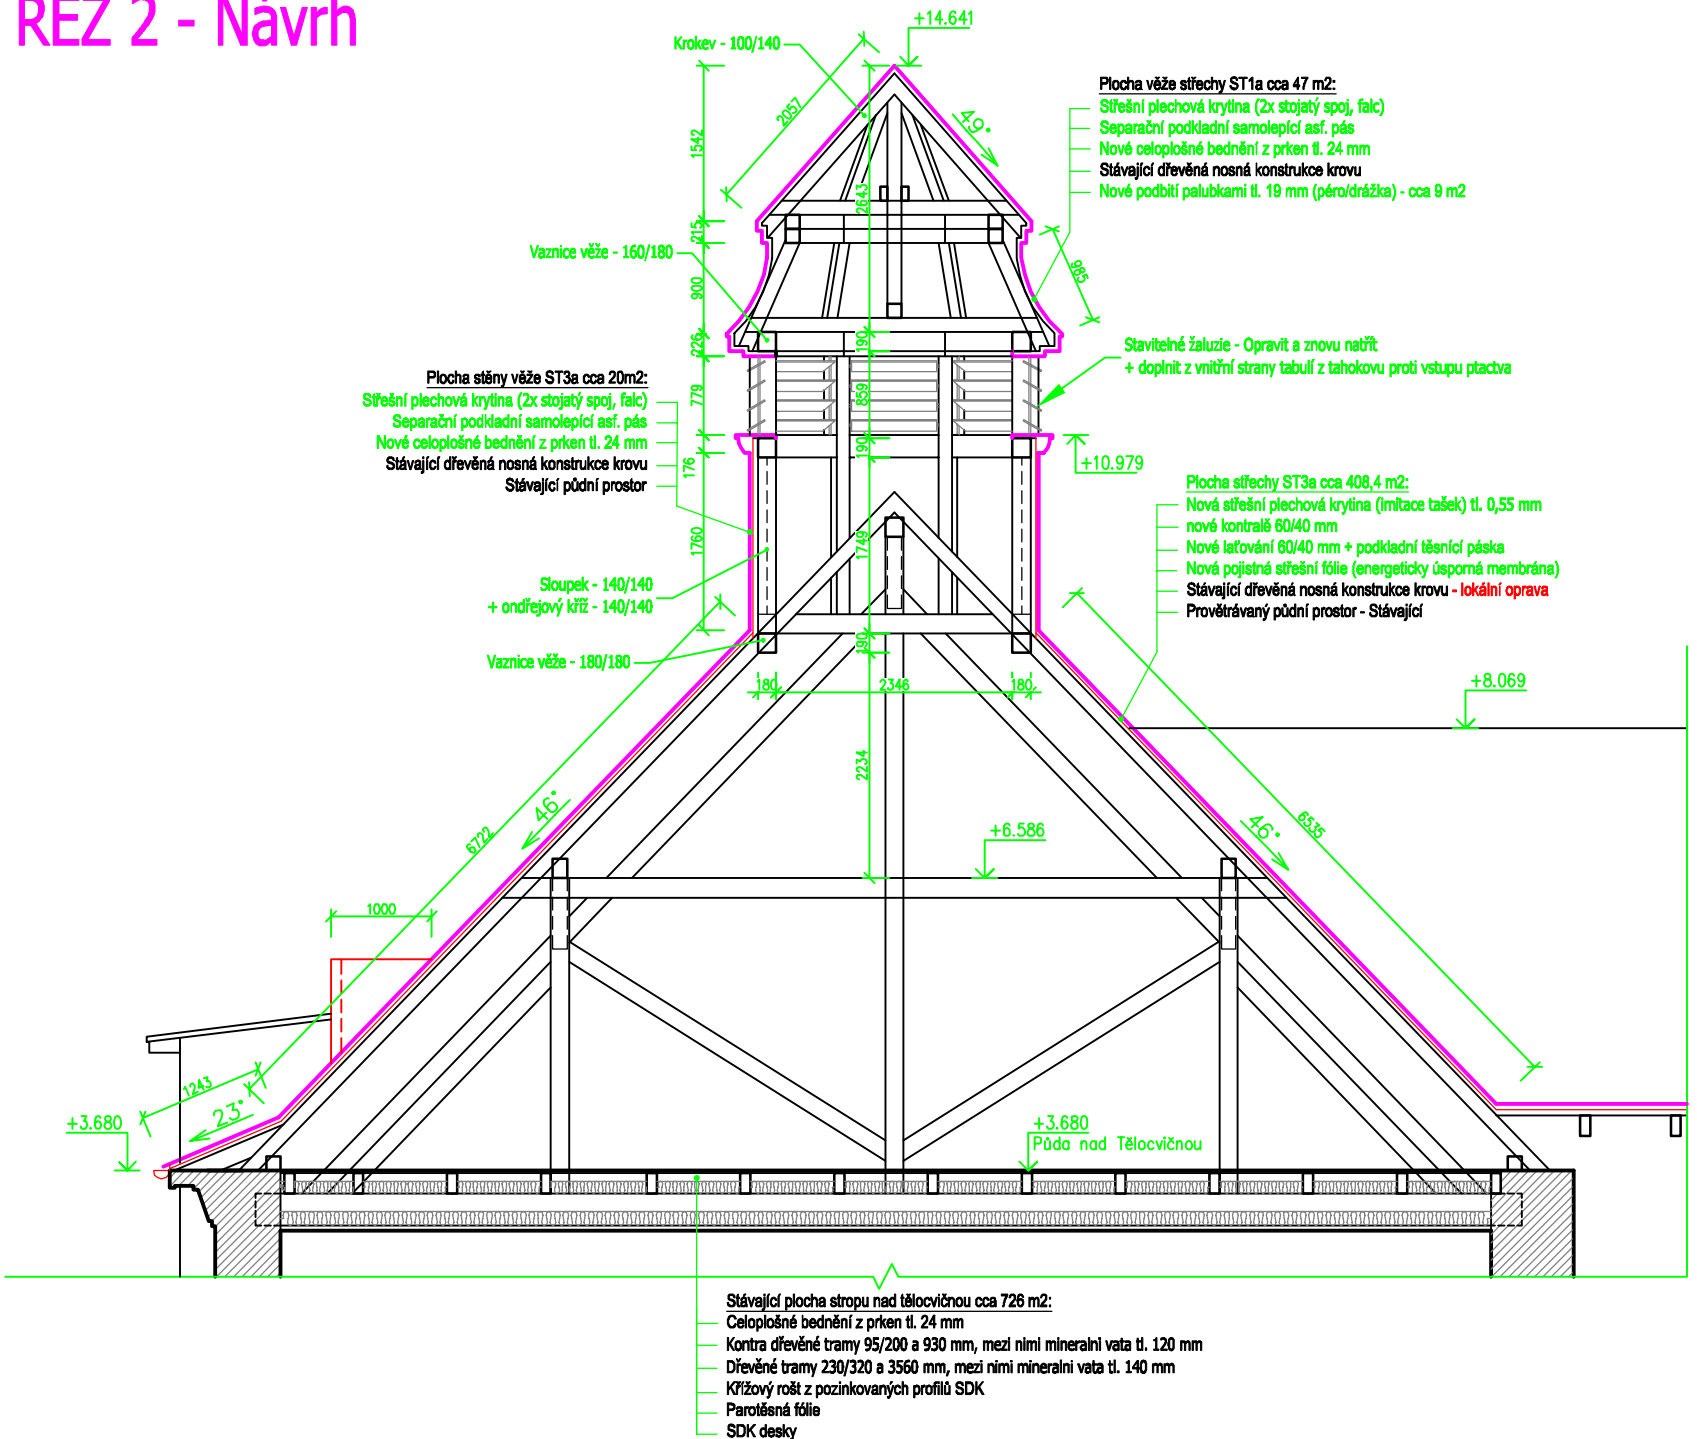

±0,000 = Stávající podlaha 1. NP

Vypracoval : Projektční kancelář lay-out s.r.o., nám. Svobody 527, 739 61 Třinec mobil: +420 776 213 159 / cleslar@lay-out.cz	<div><div>PROJEKČNÍ KANCELÁŘ</div><div>lay-out</div></div>
Investor : Statutární město Třinec, Jablunkovská 160, 739 61 Třinec	
Místo stavby : Obec Třinec, k.ú. Třinec, parc.č. 1310/1, 1310/2, 1310/3, 1310/4,	
Název stavby : ZŠ P. Bezruč, Třinec - rekonstrukce střechy	
Výkres : SVISLÝ ŘEZ 2	<div>Datum vypracování : 11 / 2019</div> <div>Stupeň dokumentace : DSP</div> <div>Číslo zakázky : L2019-44</div> <div>Měřítko : 1:75</div> <div>Číslo výkresu : D.01.12</div>