



## ŘEZ 1 - Stávající stav

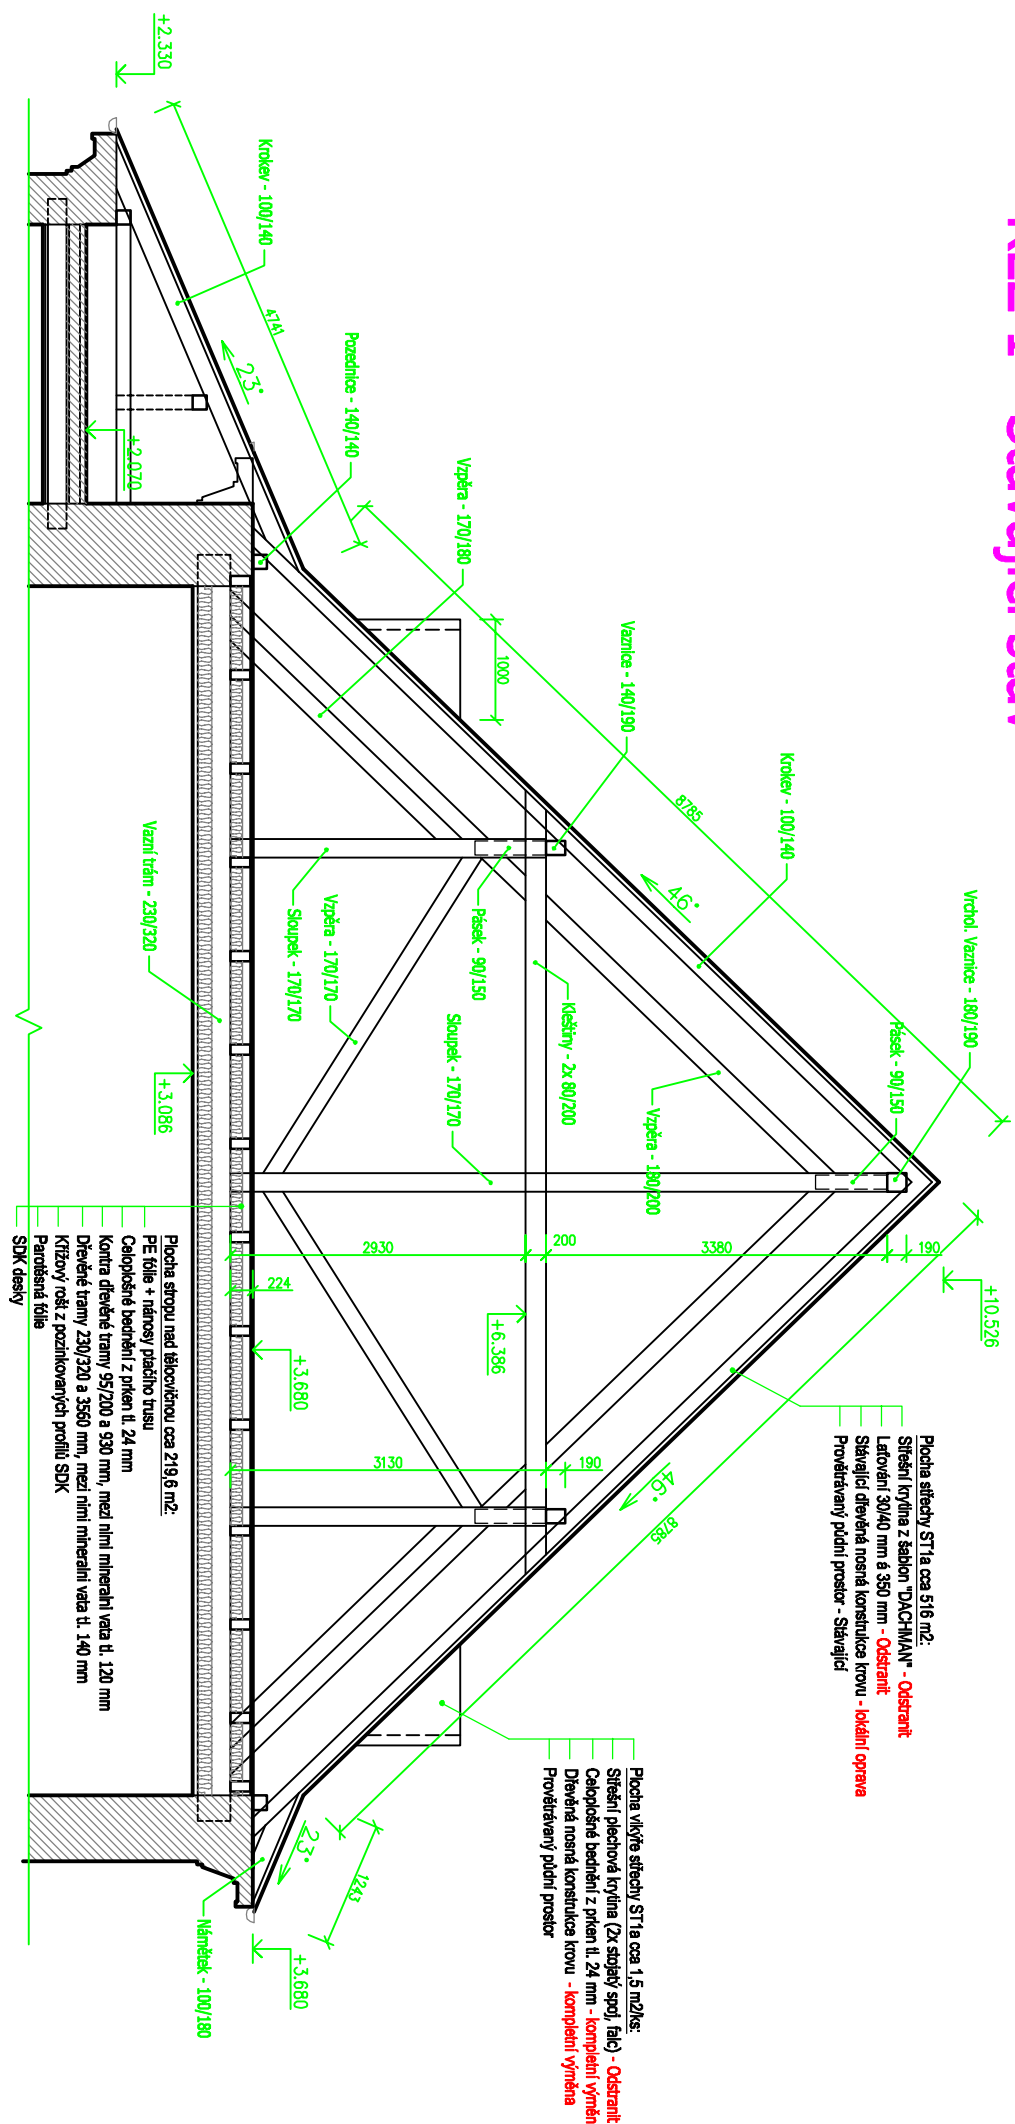

# ŘEZ 1 - Návrh

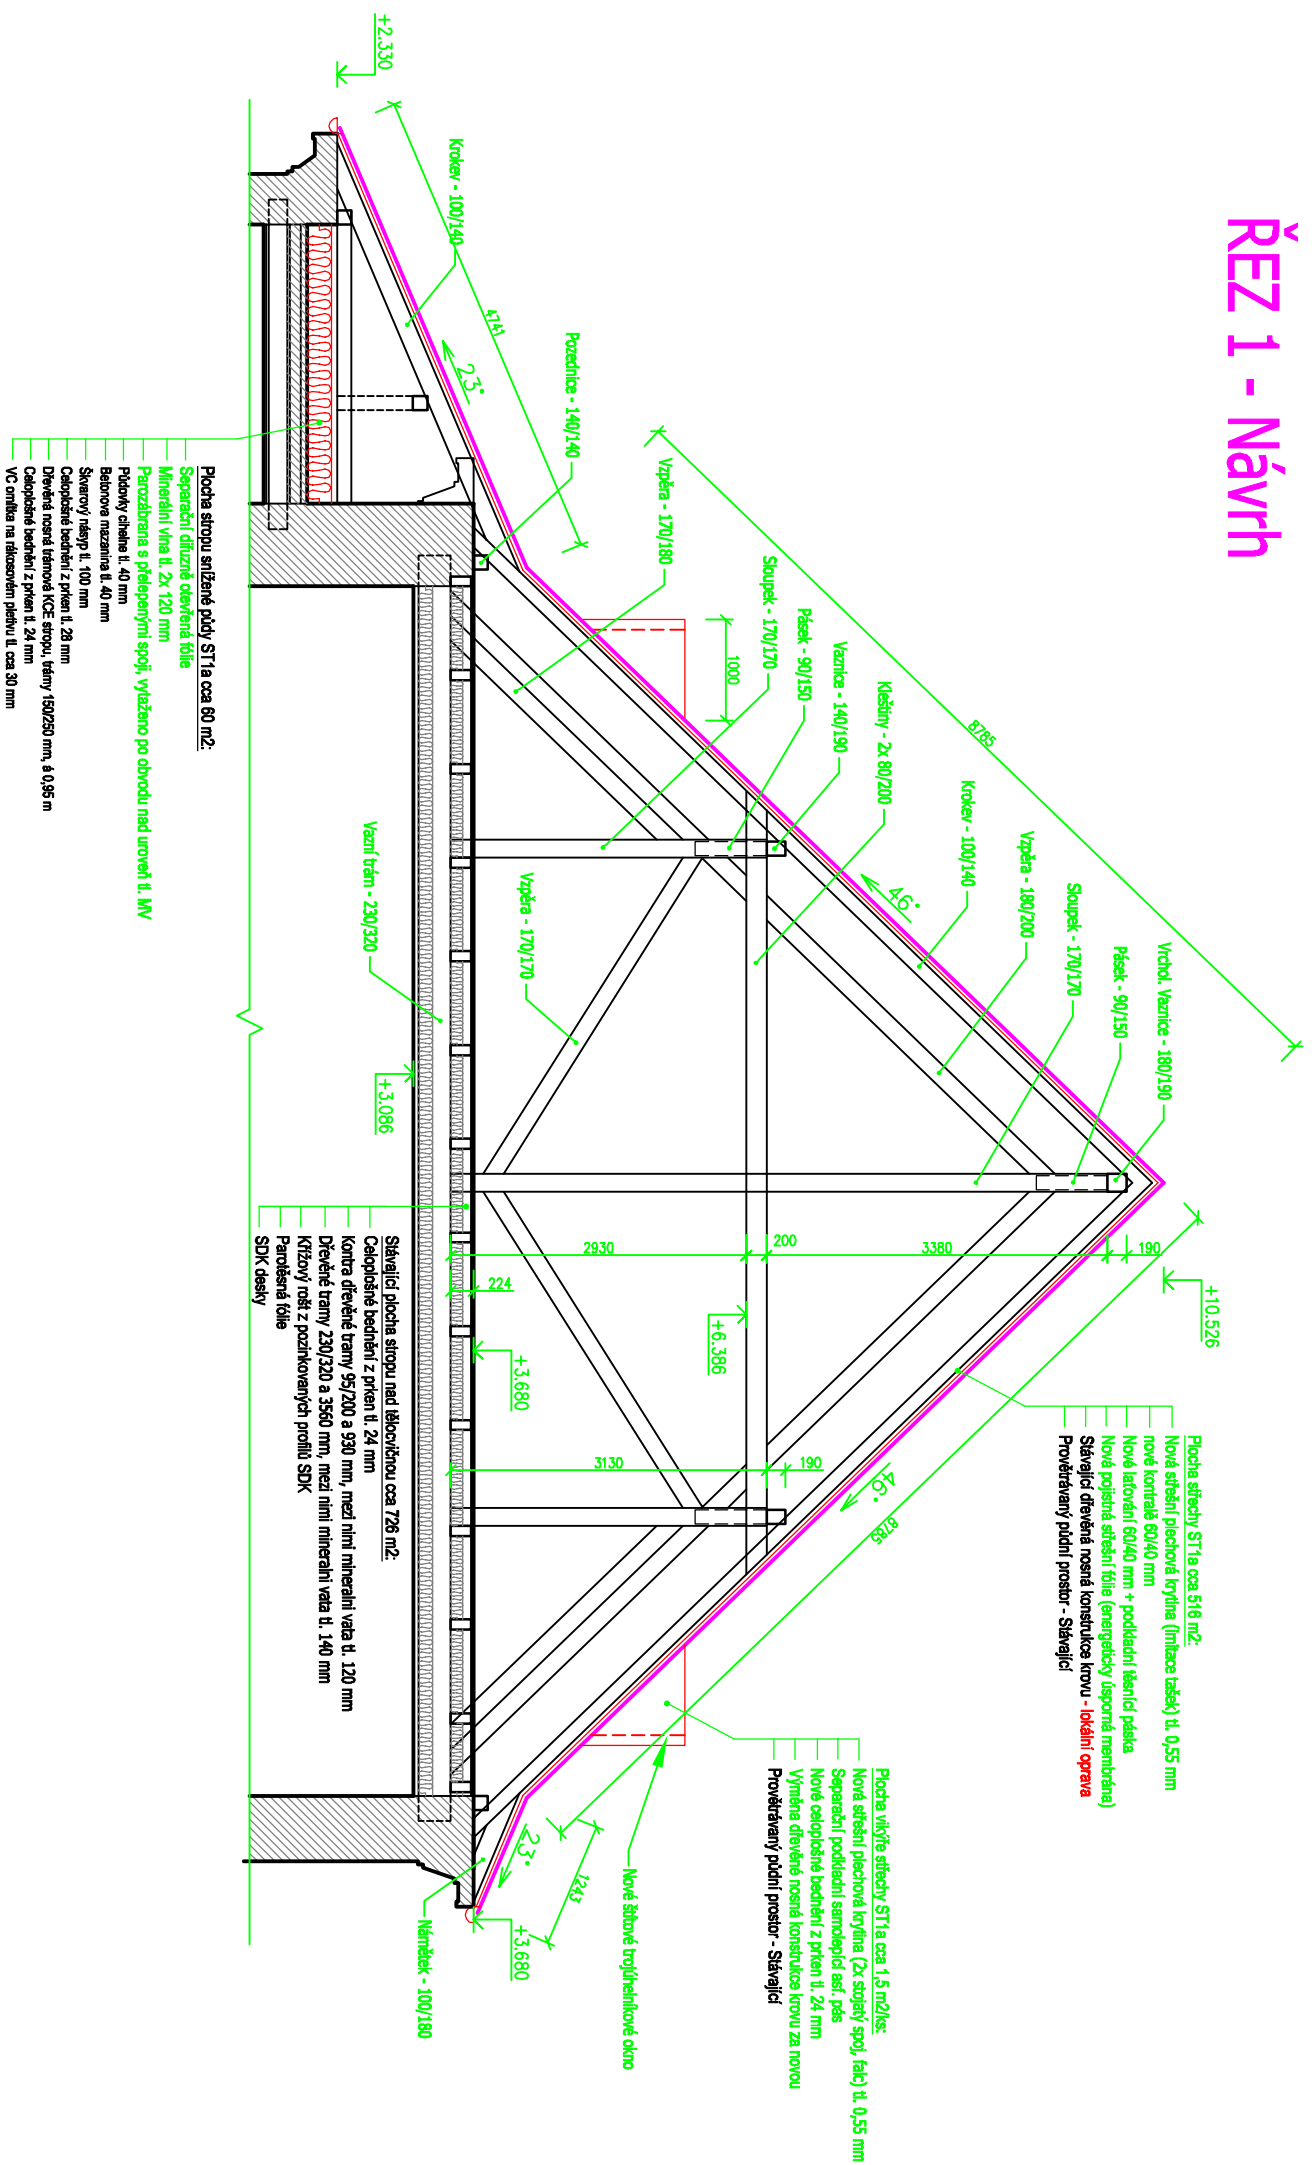

## LEGENDA STAVEBNÍCH MATERIÁLŮ A HMOT


- STÁVAJÍCÍ KONSTRUKCE OBECNĚ**  
**- ZDIVO PŘEDPOKLAD Z CP NA MC**  
**- ZÁKLADOVÉ KČE Z BETONU**  
**- STROPNÍ KČE - DŘEVĚNÉ TRÁMOVÉ PŘÍSTAVBY ŘEŠENY DUTINOVÝMI PAN-**

STÁVAJÍCÍ ROSTLÝ TERÉN

**PAROZÁBRANA - 1X ALP NÁTĚŘ + NATAVENÝ 1X ASF. SBS MODIFIKOVANÝ P.**


TEPELNÁ IZOLACE Z MINERÁLNÍ VLNY ( $\lambda=0,037$ )

TEPELNÁ IZOLACE Z PIR DESEK ( $\lambda=0,022$ )

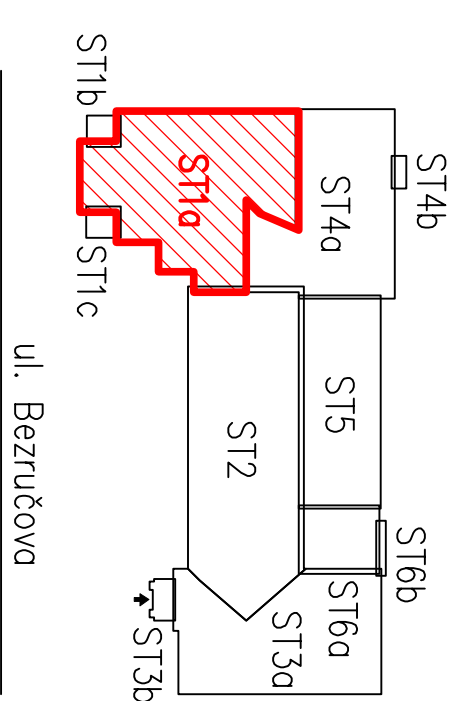

$\pm 0,000$  = Stávající podlaha 1. NP

Vypracoval :	Projektční kancelář lay-out s.r.o., nám. Svobody 527, 739 61 Třinec mobil: +20 776 213 159 / clestar@lay-out.cz
Investor :	Statutární město Třinec, Jablunkovská 160, 739 61 Třinec
Místo stavby :	Obec Třinec, k.ú. Třinec, parc.č. 1310/1, 1310/2, 1310/3, 1310/4,
Název stavby :	
<b>ZŠ P. Bezruč, Třinec - rekonstrukce střechy</b>	
Vykres :	SVISLÝ ŘEZ 1

	
Datum vypracování :	11 / 2019
Stupeň dokumentace :	DSP
Číslo zakázky :	L2019-44
Měřítko :	1:75
Číslo vykresu :	
<b>D.01.11</b>	