




POHLED ZADNÍ - Návrh

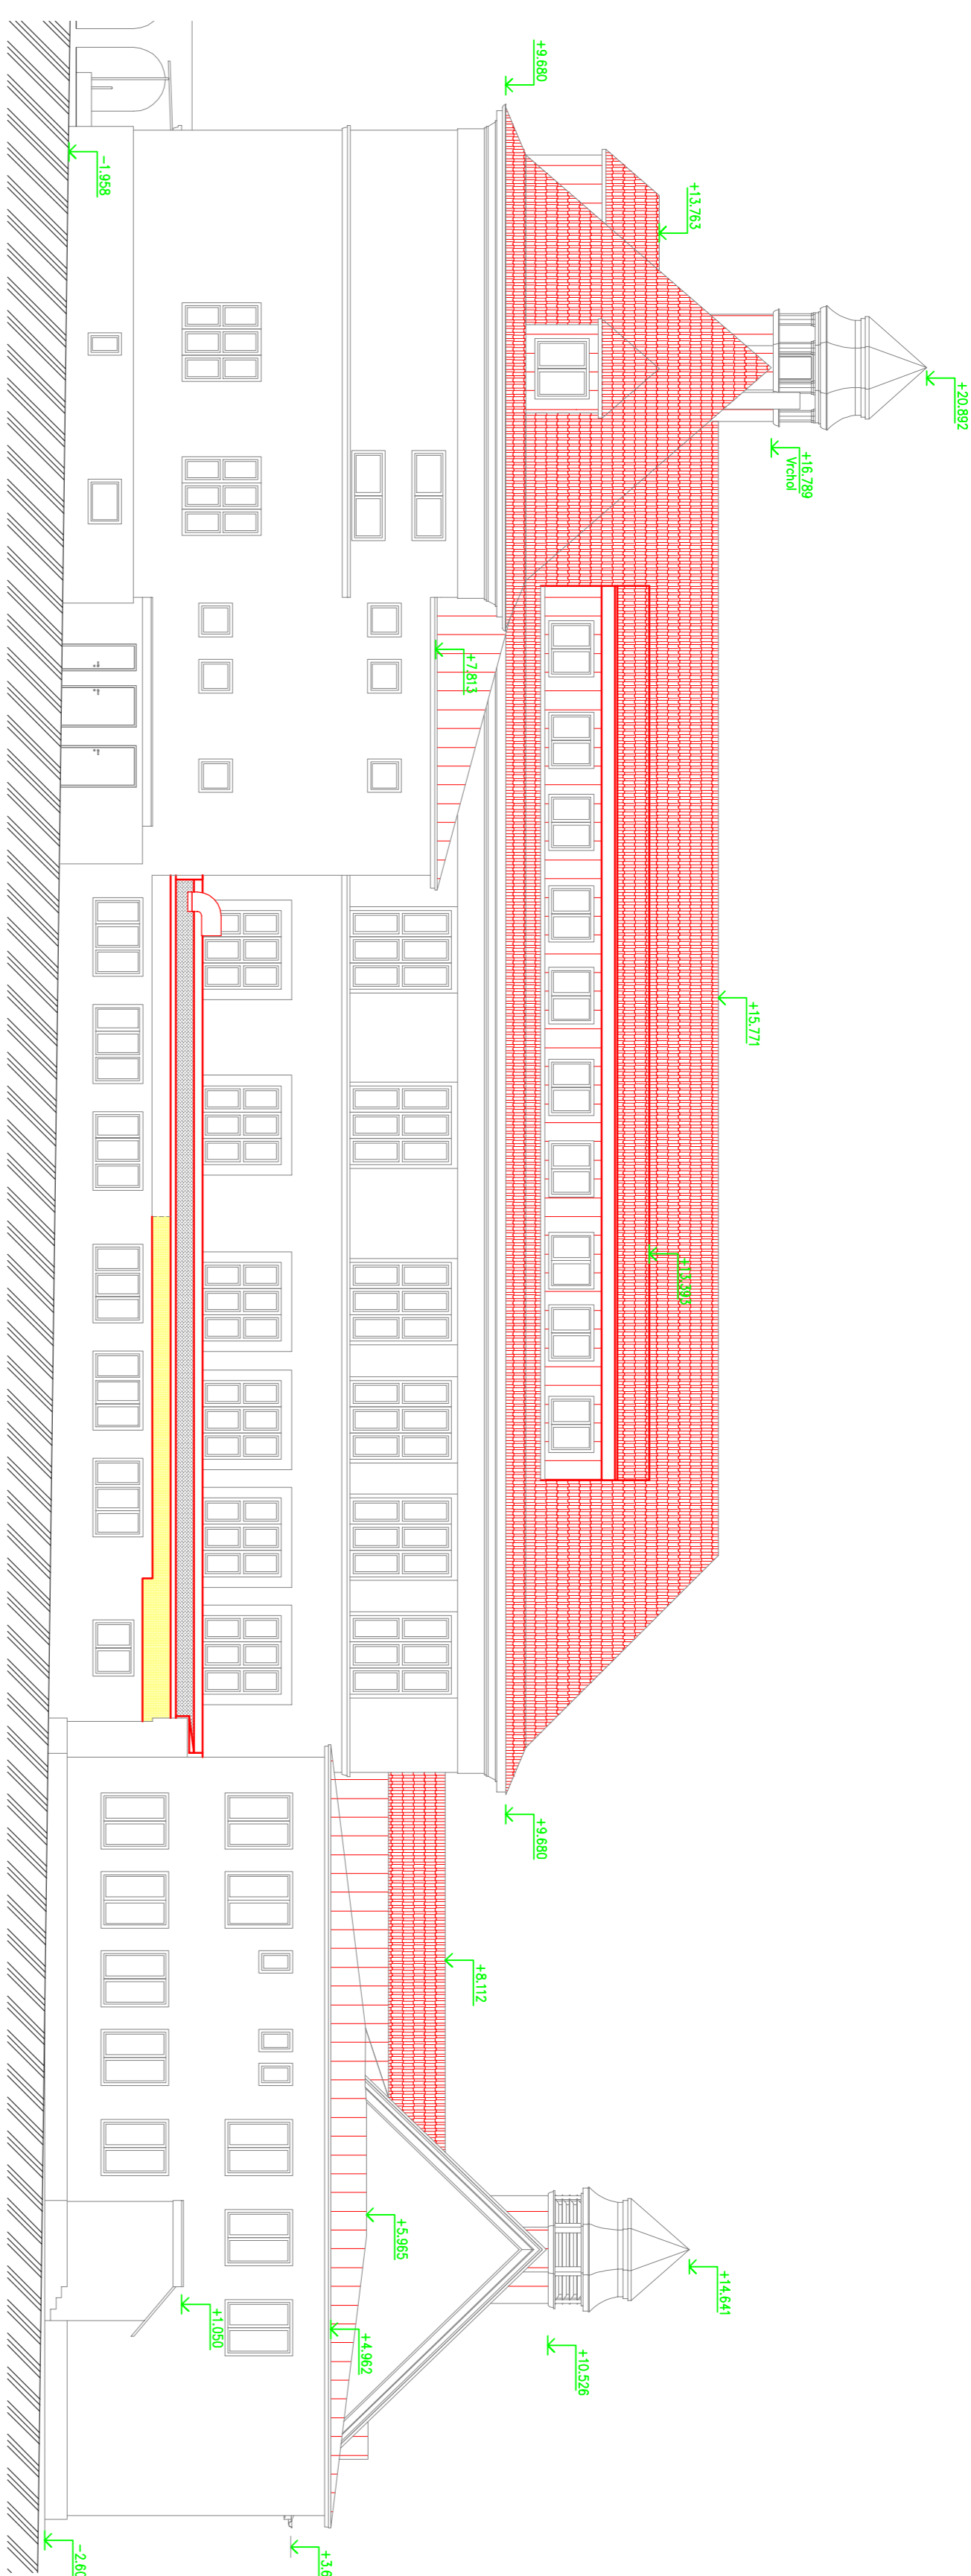

POHLED BOČNÍ 2 - Návrh

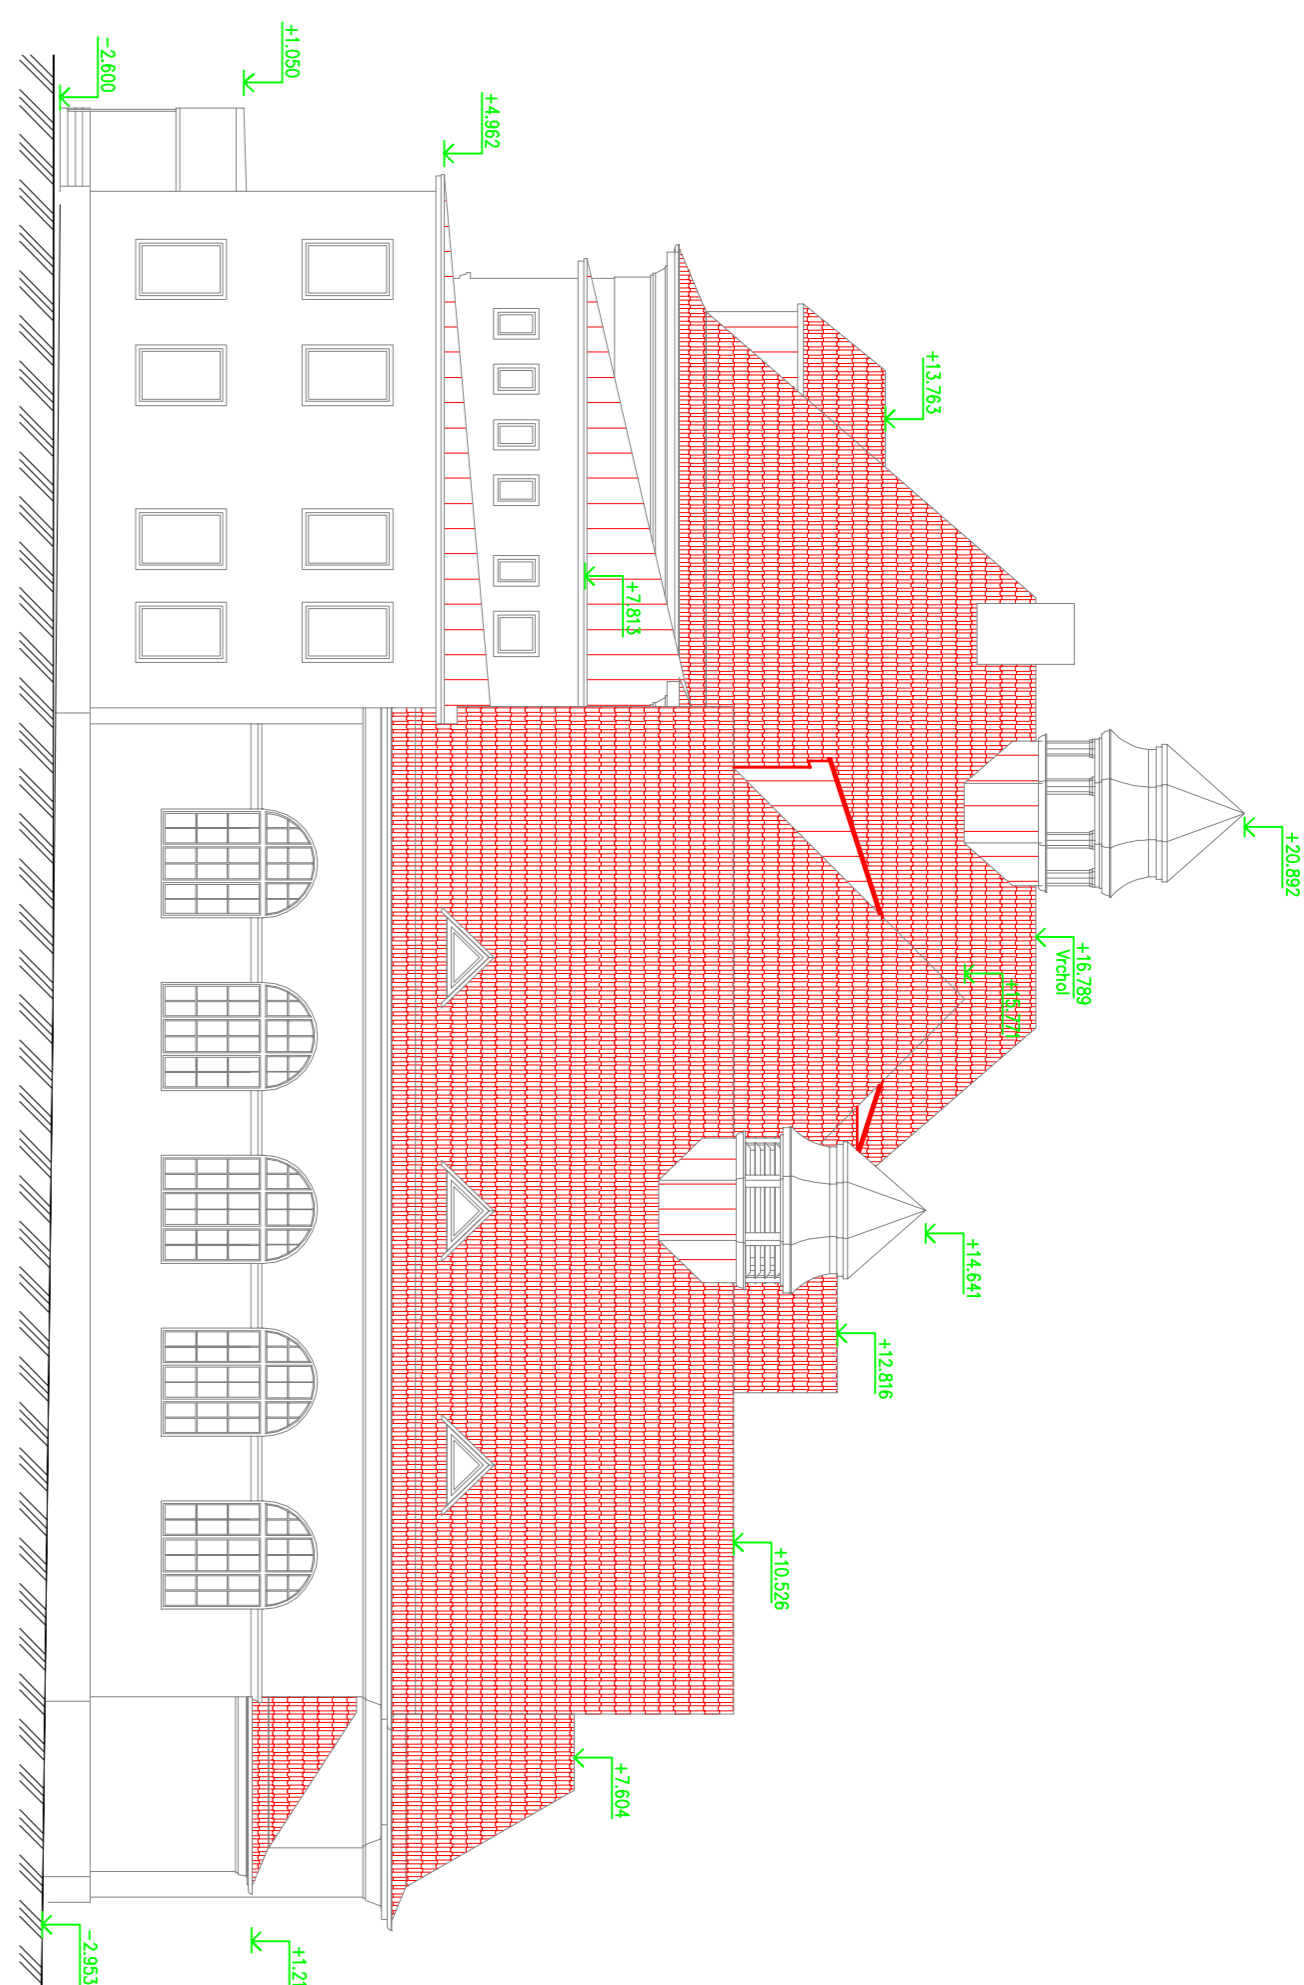



POHLED ČELNÍ - Návrh

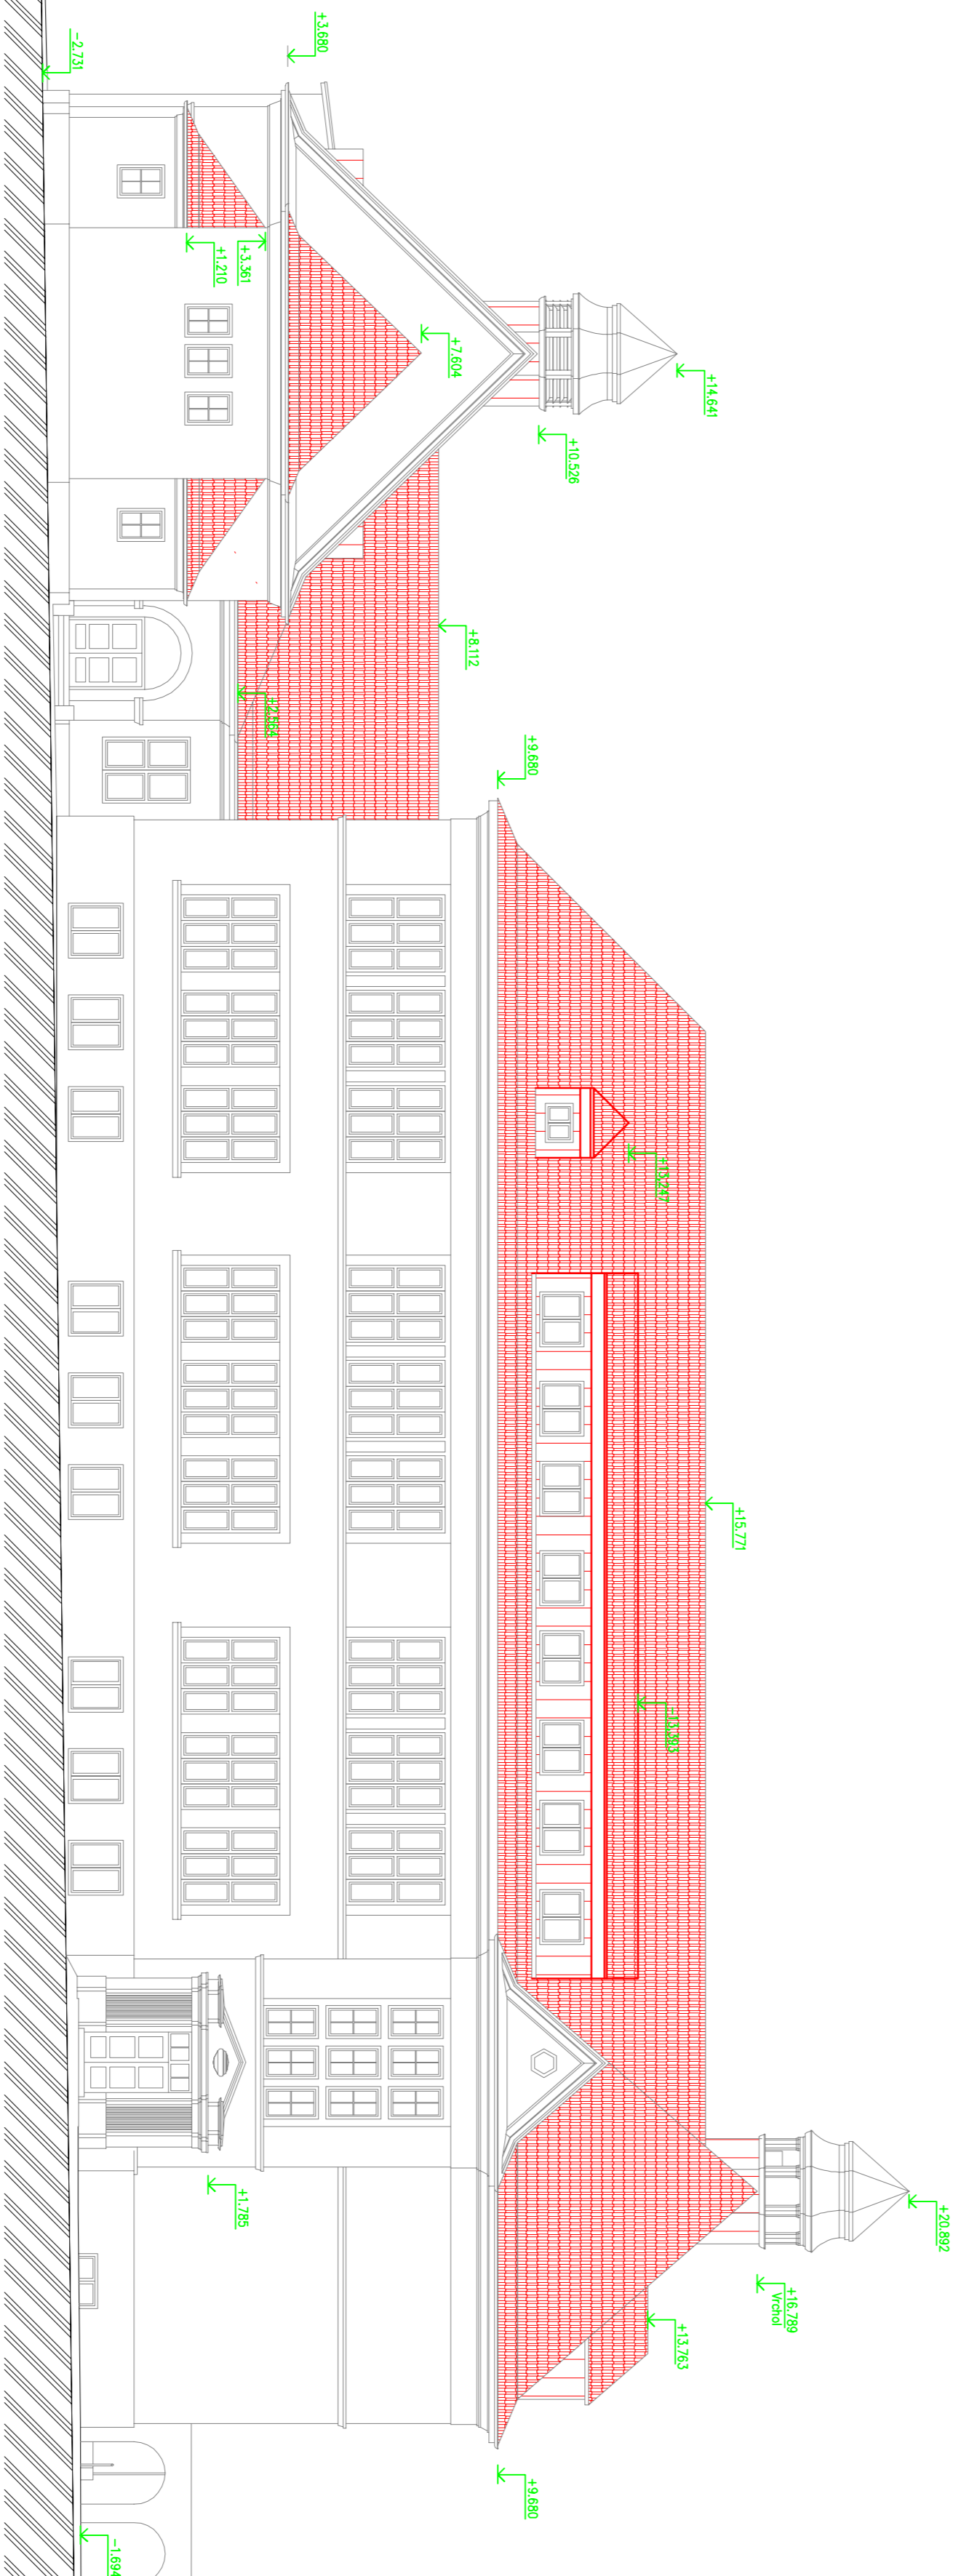

POHLED BOČNÍ 1 - Návrh




LEGENDA STAVEBNÍCH POVRCHOVÝCH HMOT

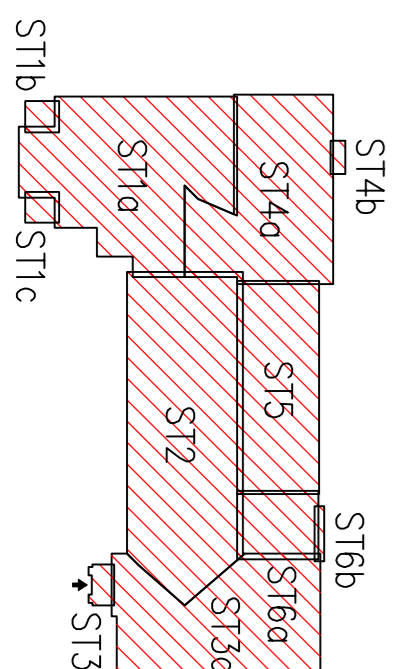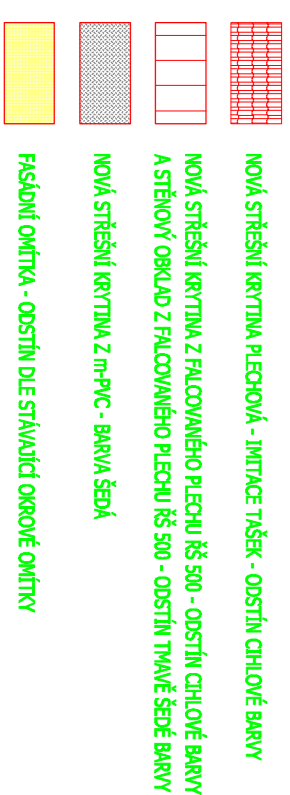

ul. Bezručova

±0,000 = Stávající podlaha 1. NP

Ypovozovaci :	Projektant kancelář JAV-4 s.r.o., náh. Souborový 52/2, 739 04 Třinec mobil. +420 721 319 9 / trestn@jav-4.cz
Investor :	Stavěbní místo Třinec, Jablounská 140, 739 01 Třinec
Místo stavby :	Obec Třinec, k.ú. Třinec, m.ú.č. 131/01, 131/02, 131/03, 131/04
Název stavby :	
	
Datum vypracování :	11 / 2019
Stupeň dokumentace :	DSP
Číslo zakázky :	L2019-44
Měřítko :	1:150
vyprac.:	POHLEDY - Návah
Číslo výkresu D.01.22	