


SEZNAM TRVALE DOTČENÝCH POZEMKŮ

K.Ú. Planá

č. poz.	LV	druh pozemku	vlastník
606/1	13	ostatní plocha	TŘINECKÉ ŽELEZÁRNY, a. s., Průmyslová 1000, 739 61 Třinec
1786/1	13	ostatní plocha	TŘINECKÉ ŽELEZÁRNY, a. s., Průmyslová 1000, 739 61 Třinec
1802	13	ostatní plocha	TŘINECKÉ ŽELEZÁRNY, a. s., Průmyslová 1000, 739 61 Třinec
1846/1	13	ostatní plocha	TŘINECKÉ ŽELEZÁRNY, a. s., Průmyslová 1000, 739 61 Třinec
2224/17	13	ostatní plocha	TŘINECKÉ ŽELEZÁRNY, a. s., Průmyslová 1000, 739 61 Třinec
2260	190	vodní plocha	ČR-Povodí Odry, s.p., Varenská 3101/49, 70 200 Ostrava

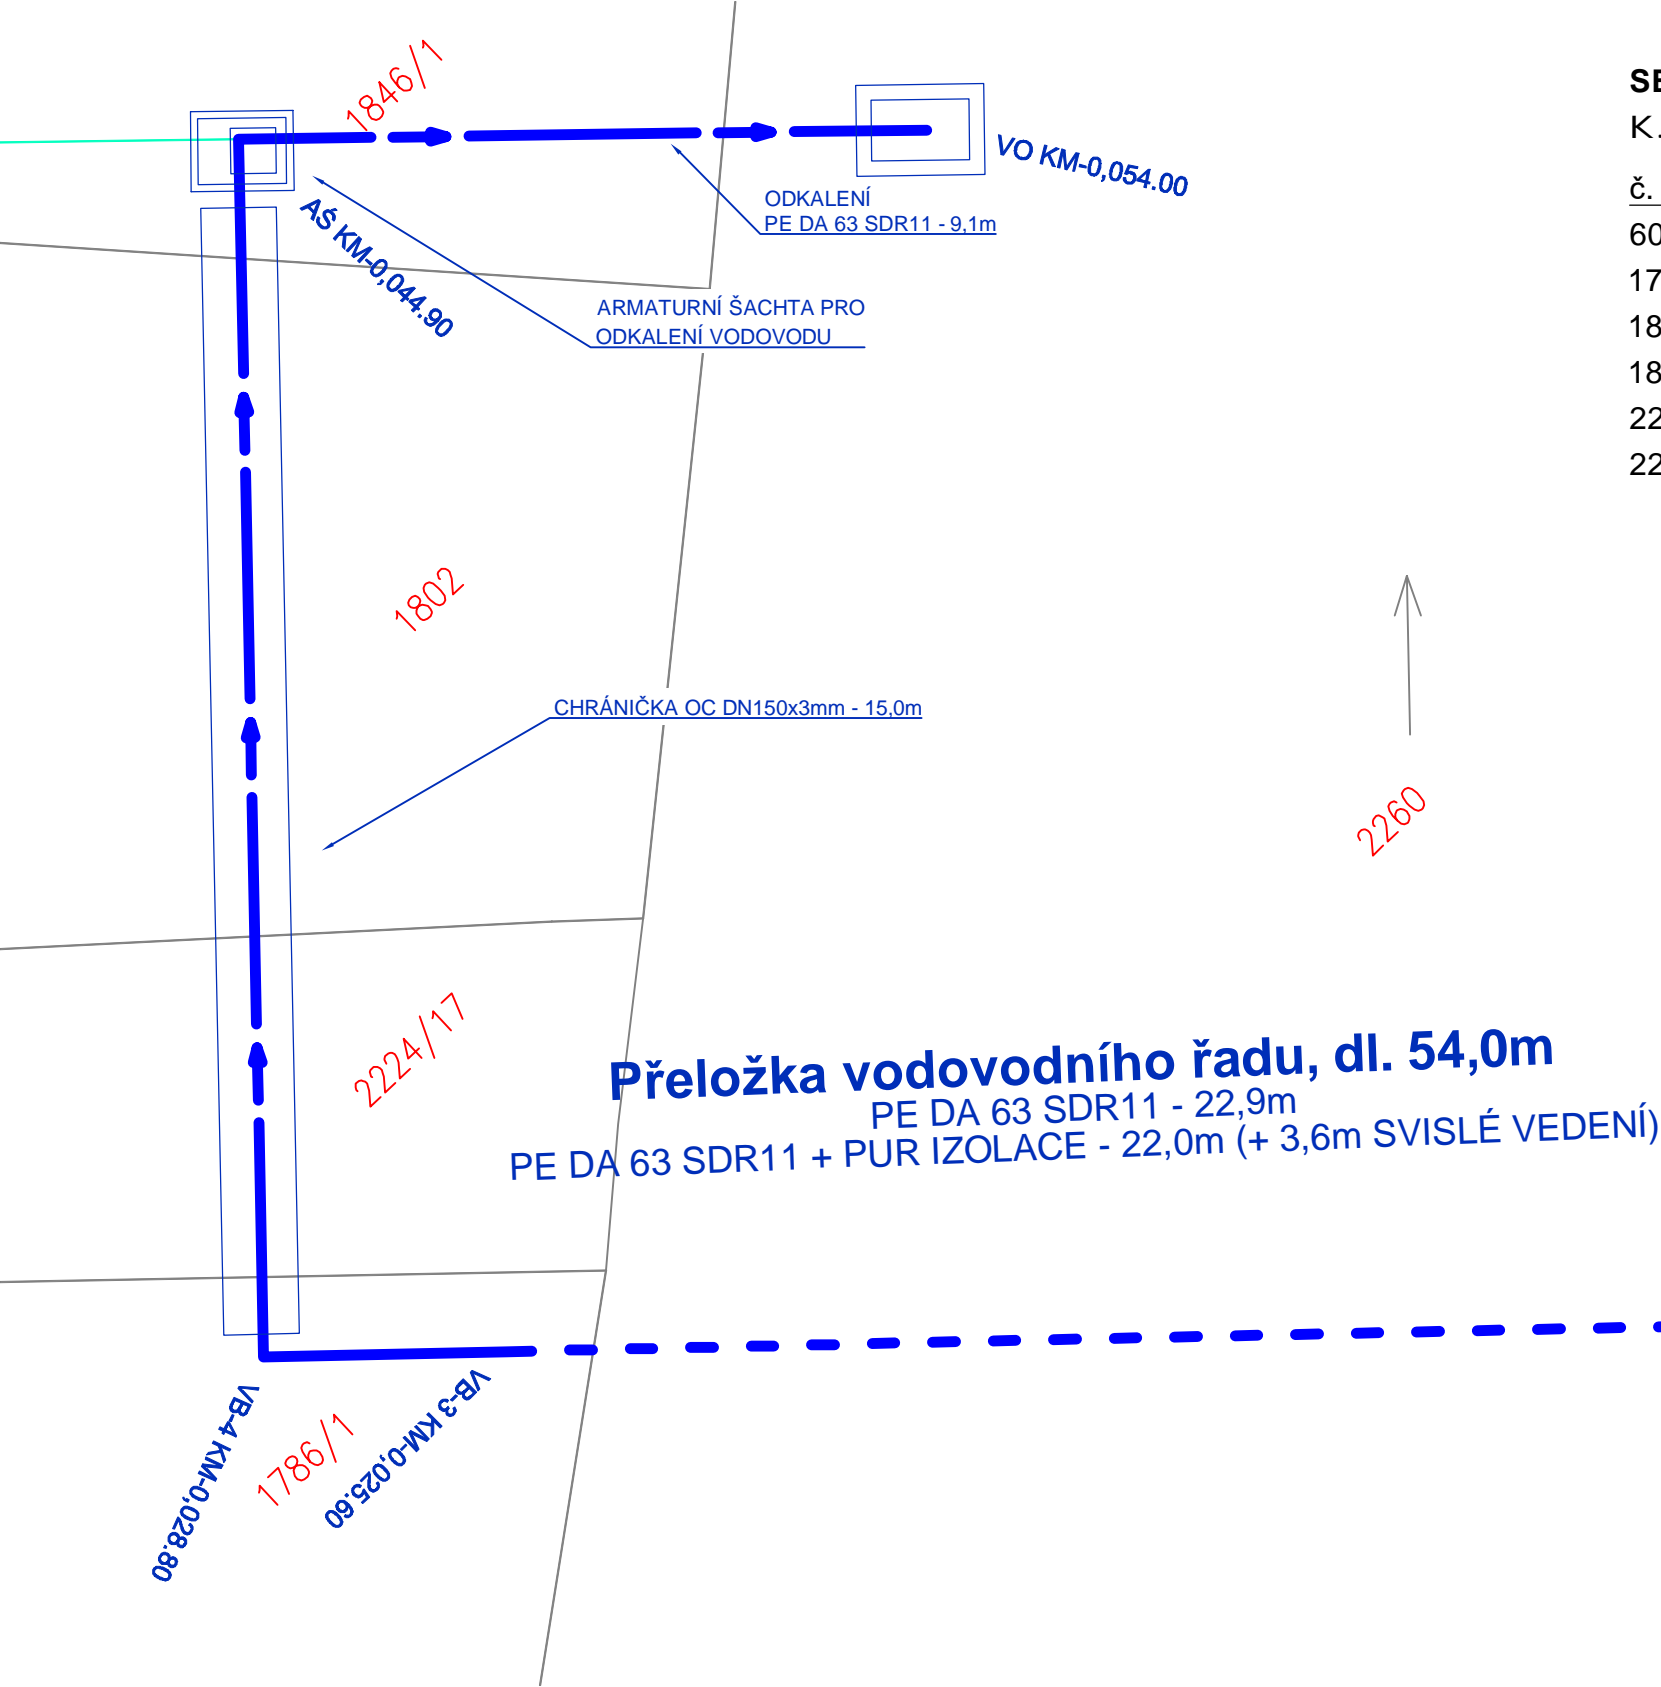

D
SO 301

SOUŘADNICOVÝ SYSTÉM : JTSK
VÝŠKOVÝ SYSTÉM : Bpv






Upozornění:

V dané lokalitě se vyskytuje velké množství inž. sítí, z nichž je velké množství neidentifikovaných a k nimž se nepřihlásil žádný správce. Z tohoto důvodu nejsou sítě popsány legendou. Z dotčených sítí přeložkami vodovodu se zde vyskytují sdělovací kabely a kanalizační stoky.

Podzemní vedení jsou zakreslena pouze orientačně dle podkladů předaných správci jednotlivých podzemních sítí a neslouží pro jejich vytýčení. Před zahájením stavby je nutno provést přesné vytýčení všech vedení a jejich označení podle platných předpisů. Kabelová vedení vyznačená jednou čarou mohou obsahovat větší počet kabelů. Při křížení i souběhu s jednotlivými sítěmi je nutno respektovat jejich ochranná pásma. Vytýčení provedou na požádání správci jednotlivých sítí. Zemní práce v blízkosti těchto vedení je možné provádět pouze za dozoru těchto správců sítí. Nadzemní vedení je třeba respektovat.

Legenda:

- Projektovaná přeložka (podz. vedení)
- Projektovaná přeložka (vzduš. vedení)
- Stávající vodovod
- Dotčený pozemek KN

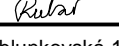VEDOUCÍ PROJEKTANT	Ing. Martin ŘEHULKA		 PRIS PROJEKČNÍ KANCELÁŘ PRIS spol. s r. o. OSOVÁ 20, 625 00 BRNO	
ZODPOVĚDNÝ PROJEKTANT	Ing. Svatopluk ZOBEL			
VYPRACOVAL	Martin ŠULISTA			
KONTROLOVAL	Ing. Jiří ŠRUBAŘ			
KRAJ: MORAVSKOSLEZSKÝ	INVESTOR : Město Třinec, Jablunkovská 160, 739 61 Třinec		DATUM	01/2023
Most ev.č. I/2 přes Tyrku, Třinec, ul. Závodní - rekonstrukce SO 301 Přeložka vodovodu			FORMÁT	2 A4
			MĚŘÍTKO	1:100
			ÚČEL	PDPS
			ČÍS. ZAKÁZKY	21085
			ARCHIVNÍ ČÍS.	
NÁZEV PŘÍLOHY: SITUACE KN			ČÍS. SOUPRAVY	PŘÍLOHA 301.2