




PŘÍČNÝ ŘEZ 1:50
STÁVAJÍCÍ MOST

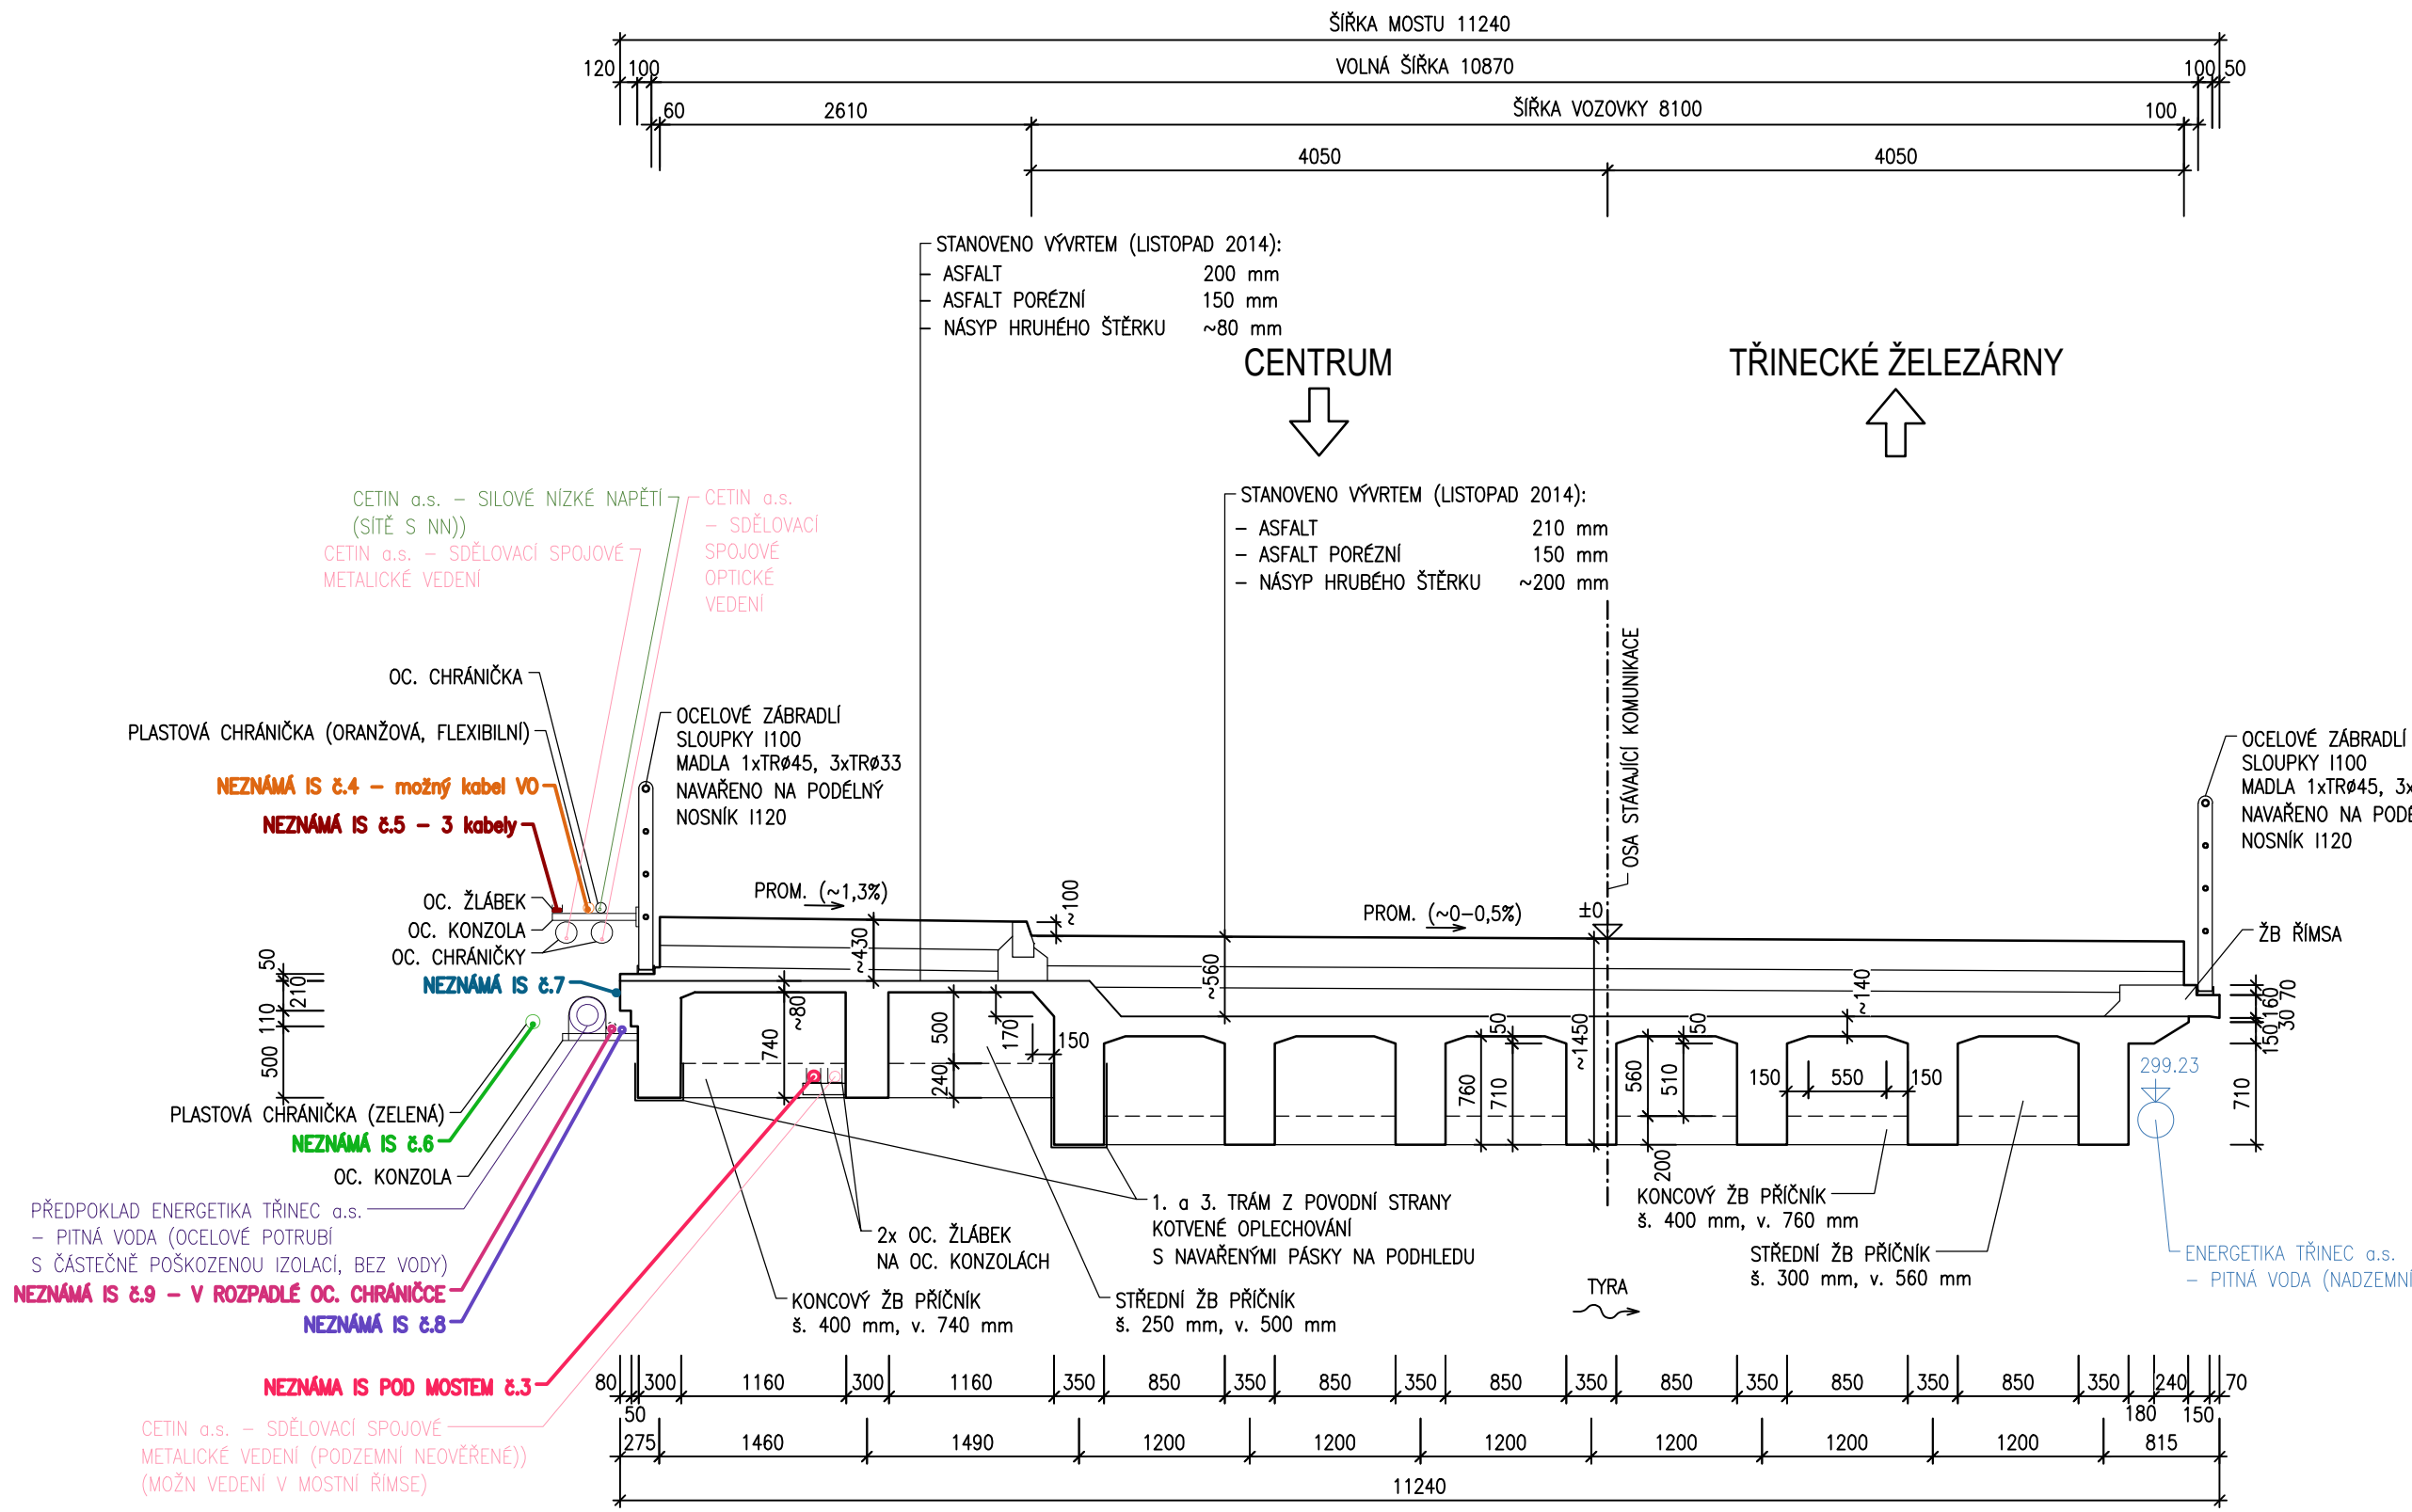

DEMOLICE MOSTU PROPŘEVEDENÍ VŠECH FUNKČNÍCH IS NA ENERGOLÁVKU

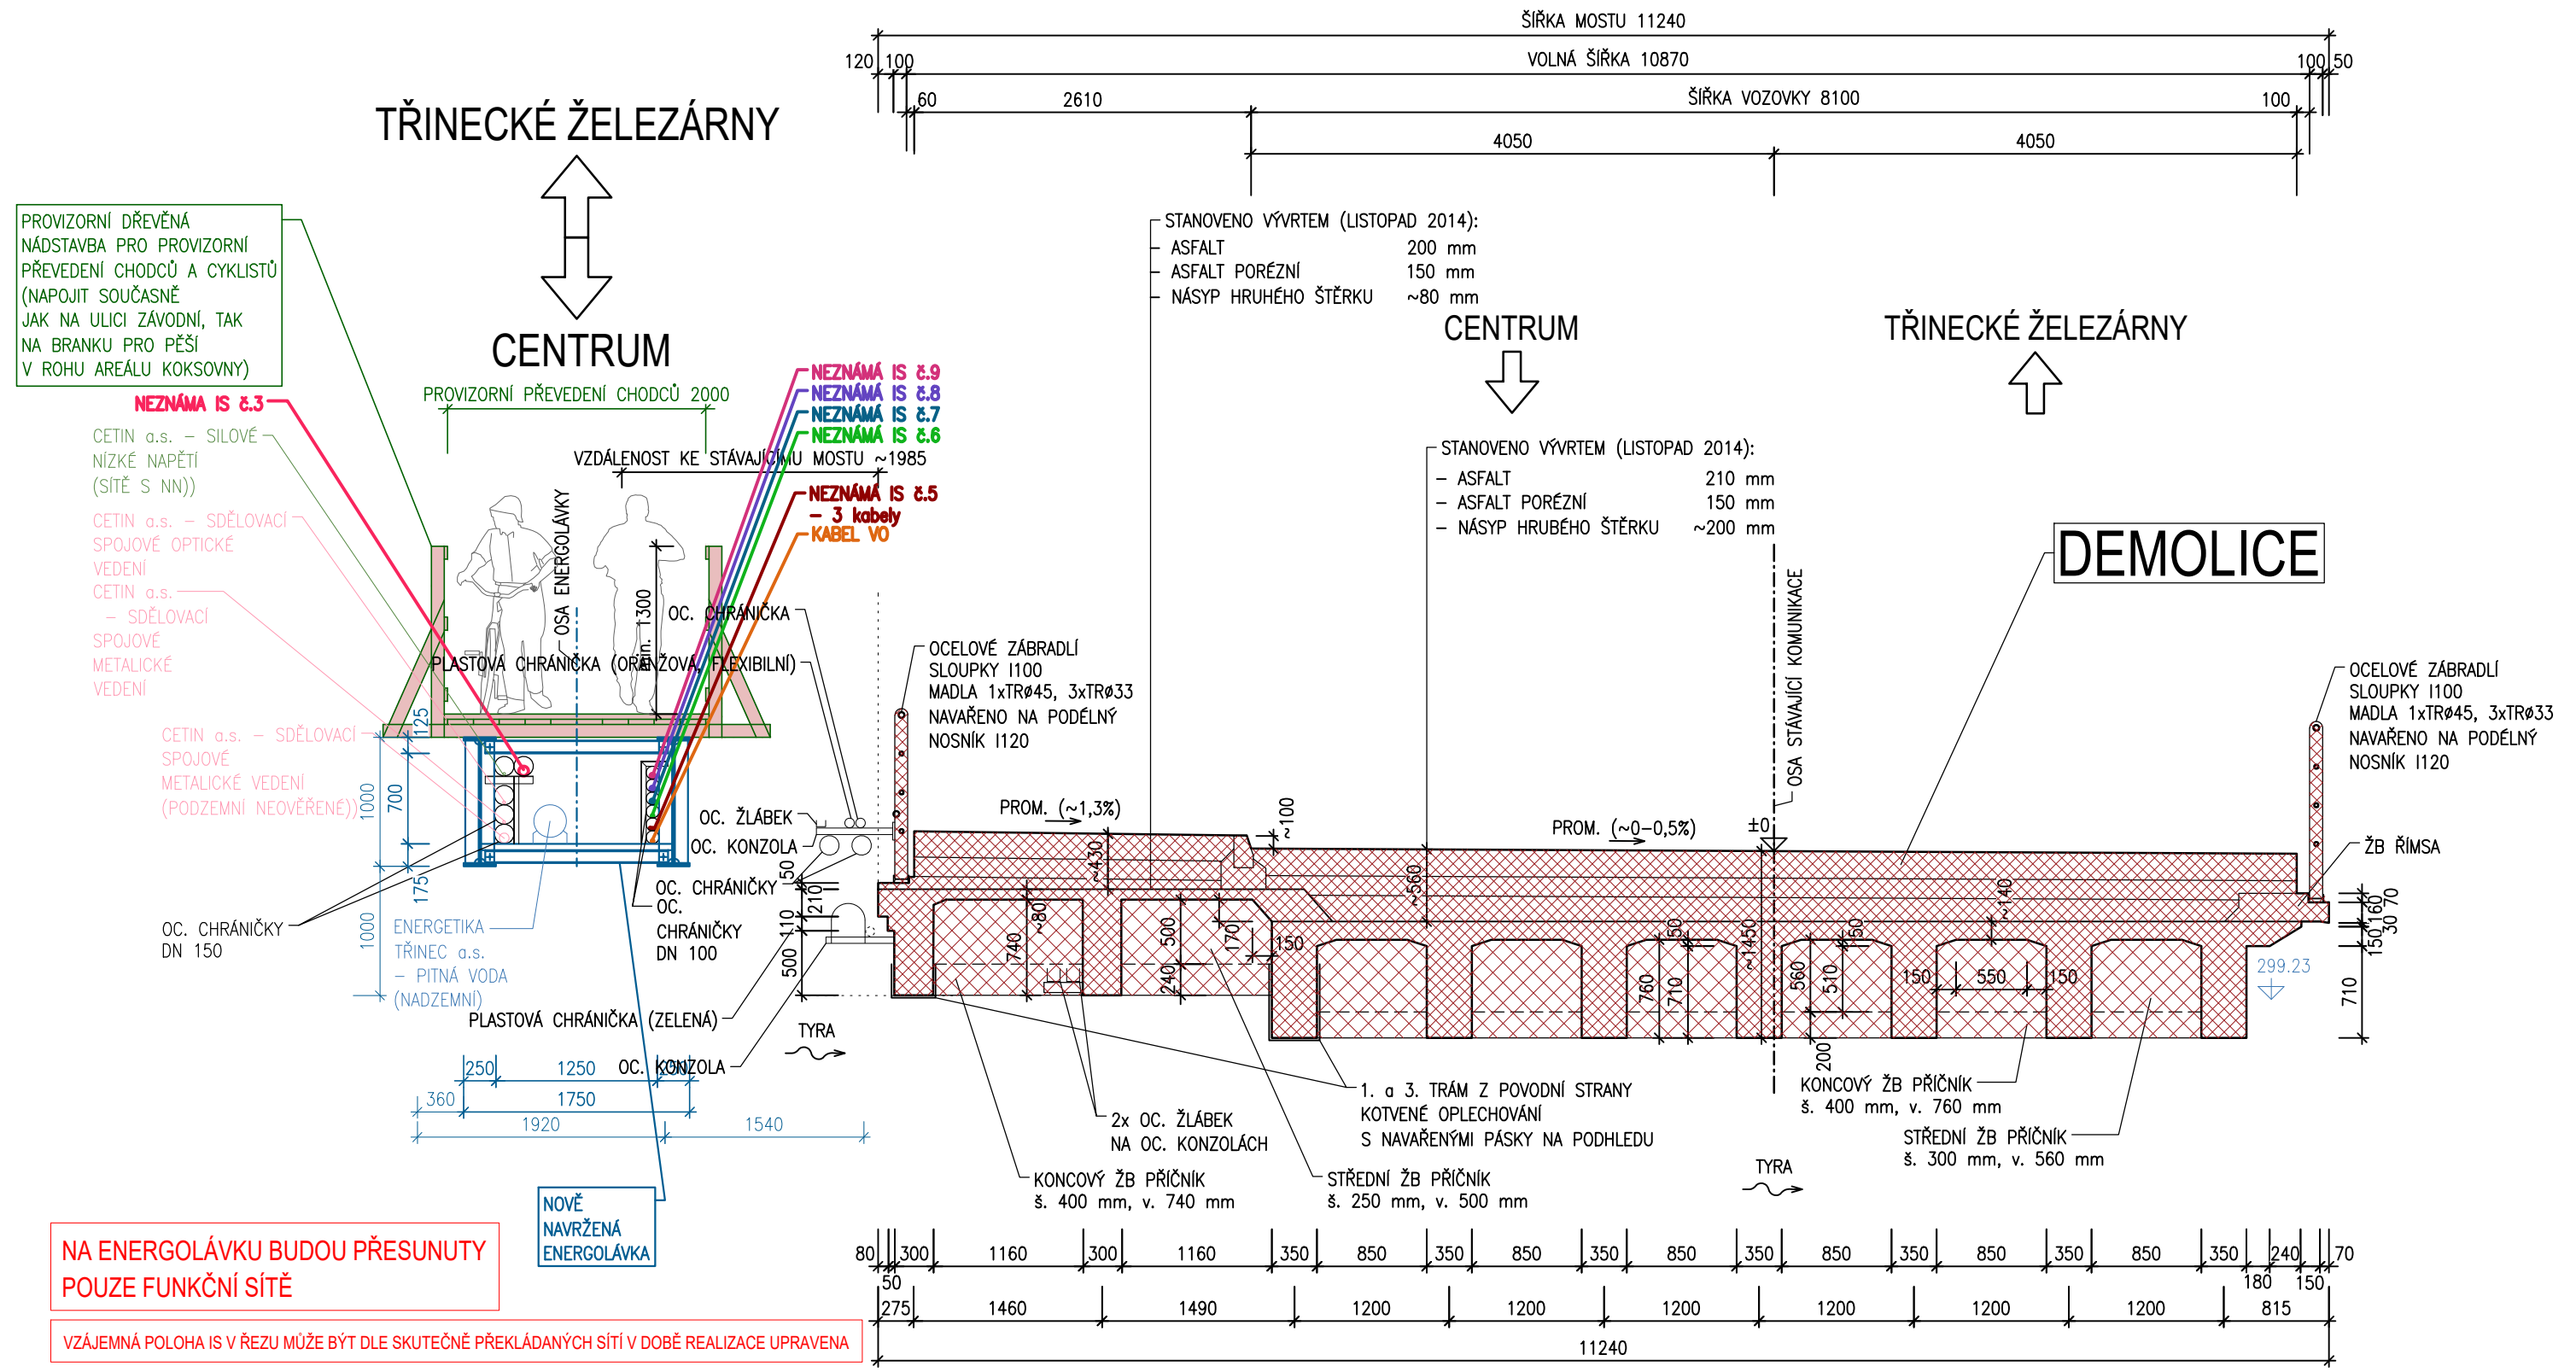

D
SO 001

VEDOUČÍ PROJEKTANT	Ing. Martin ŘEHULKA		
ZODPOVĚDNÝ PROJEKTANT	Ing. Svatopluk ZOBK		
VYPRACOVAL	Ing. Svatopluk ZOBK		
KONTROLOVAL	Ing. Jiří ŠRUBAŘ		
KRAJ: MORAVSKOSLEZSKÝ	K.Ú.: TRINEC	DATUM	01/2023
NÁZEV AKCE:		FORMÁT	5 A4
		MĚŘÍTKO	1:50
		ÚČEL	PDPS
		ČÍS. ZAKÁZKY	21085
		ARCHIVNÍ ČÍS.	001_04_PRRS
NÁZEV PŘÍLOHY:		ČÍS. SOUPRAVY	PŘÍLOHA 4