







# D SO 401

SOUŘADNICOVÝ SYSTÉM : JTSK  
VÝŠKOVÝ SYSTÉM : Bpv

VEDOUcí PROJEKTANT	Ing. Martin ŘEHULKA		 <b>PRIS</b> PROJEKČNÍ KANCELÁŘ PRIS spol. s r. o. OSOvÁ 20, 625 00 BRNO	
ZODPOVĚDNÝ PROJEKTANT	Ing. Svatopluk ZOBEK			
VYPRACOVAL	Ing. Svatopluk ZOBEK			
KONTROLOVAL	Ing. Jiří ŠRUBAŘ			
KRAJ: MORAVSKOSLEZSKÝ	K.Ú.: TŘINEC		DATUM	01/2023
NÁZEV AKCE:			FORMÁT	A4
Most ev.č. I/2 přes Tyrku, Třinec, ul. Závodní - rekonstrukce  SO 401 Přeložka veřejného osvětlení			MĚŘÍTKO	
			ÚČEL	PDPS
			ČÍS. ZAKÁZKY	21085
			ARCHIVNÍ ČÍS.	
NÁZEV PŘÍLOHY:			ČÍS. SOUPRAVY	PŘÍLOHA
SESTAVA OSVĚTLOVACÍHO STOŽÁRU				02.3

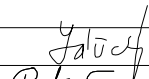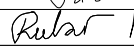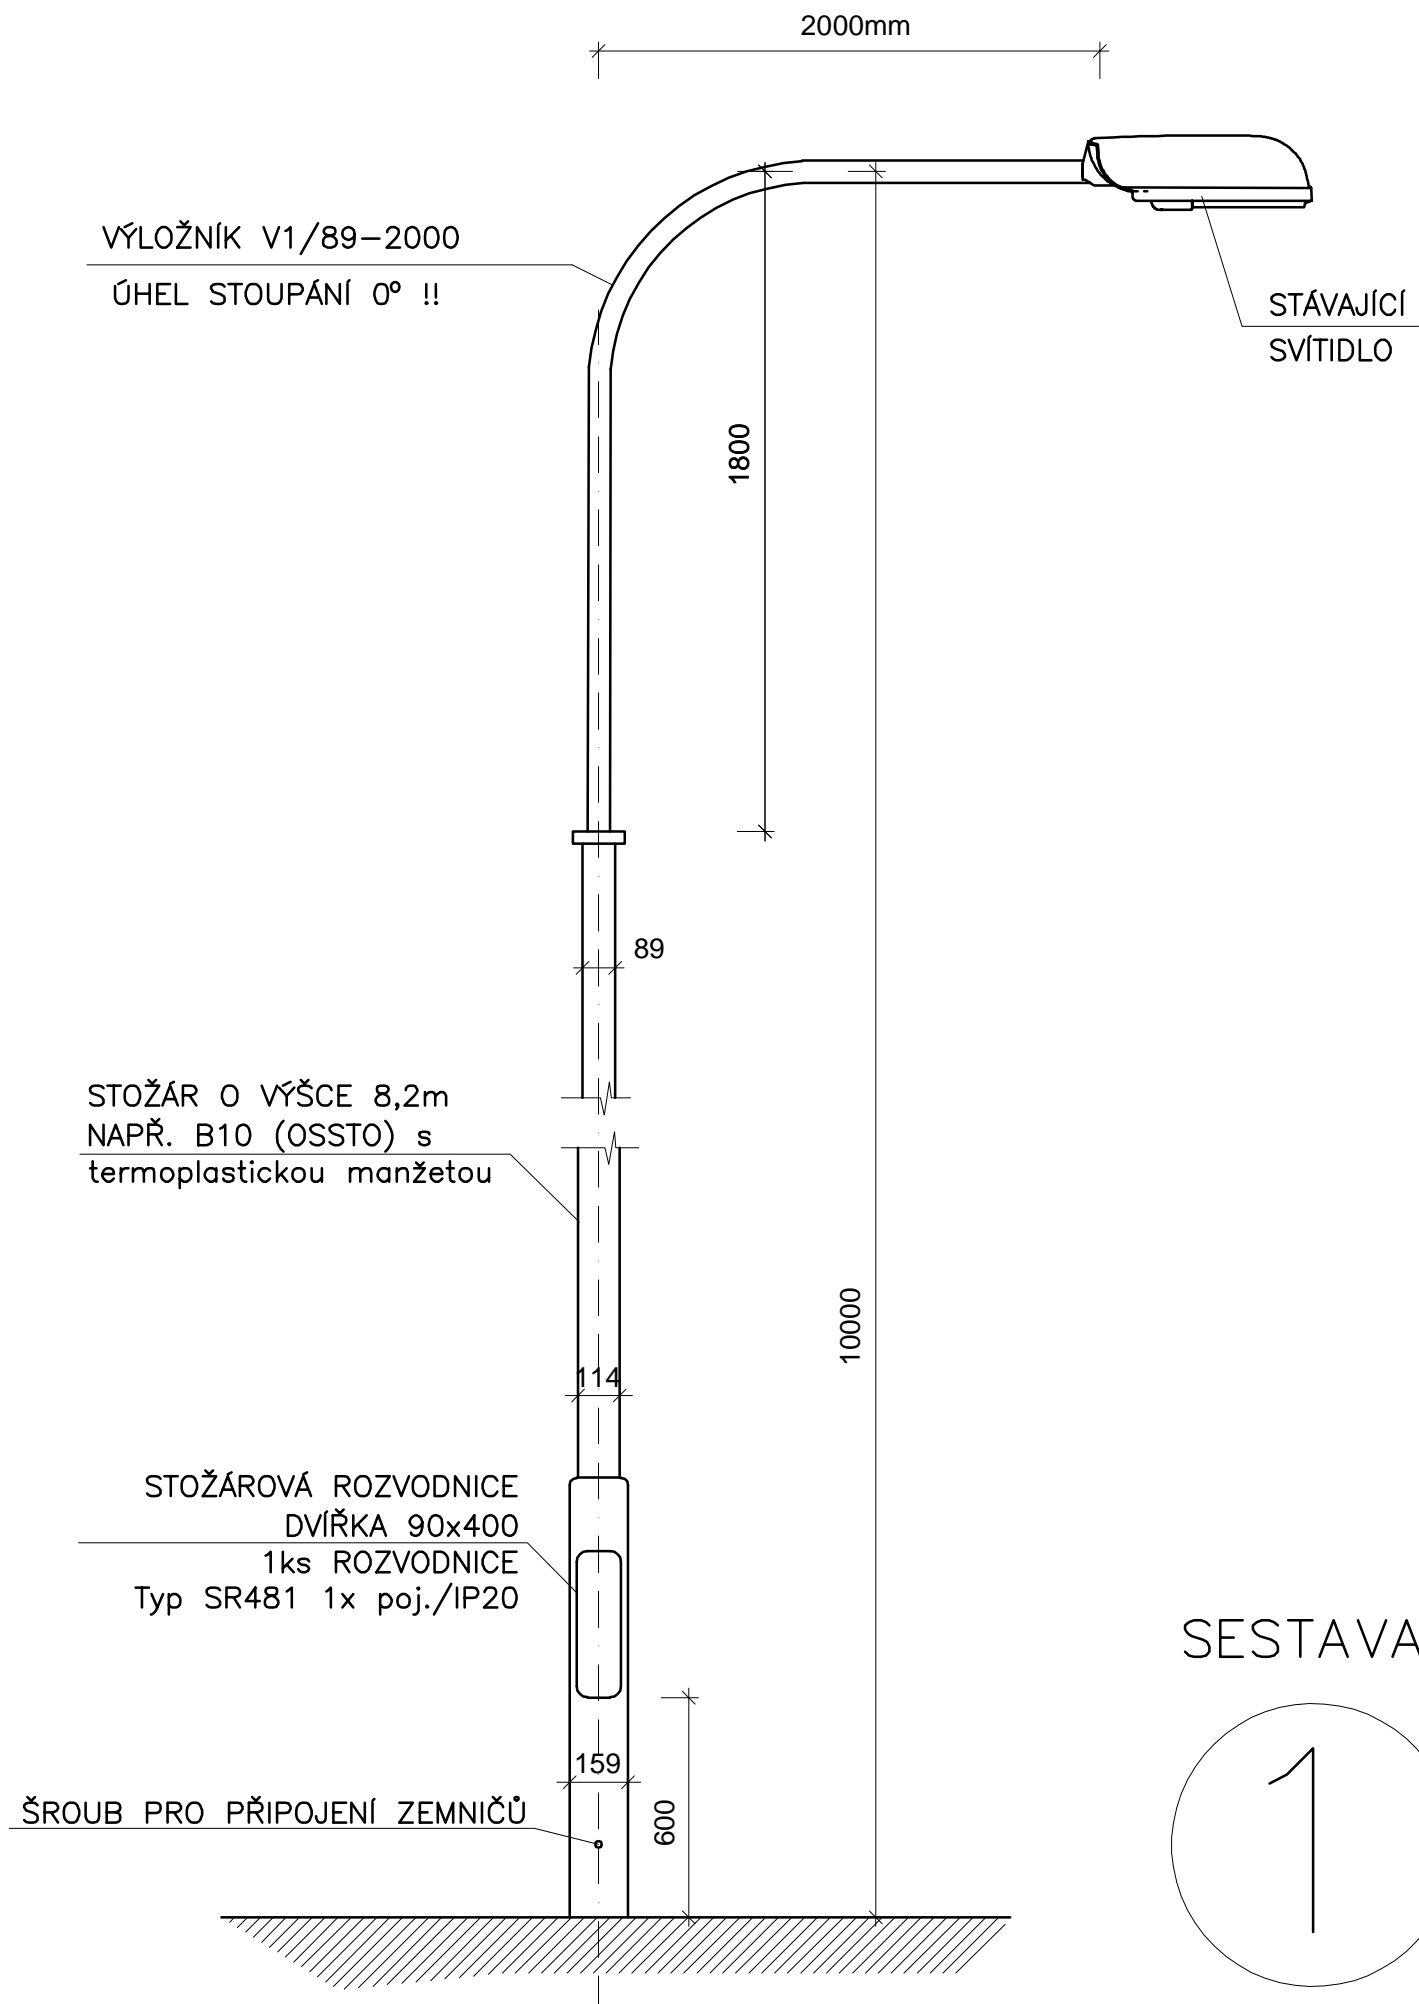

SESTAVA

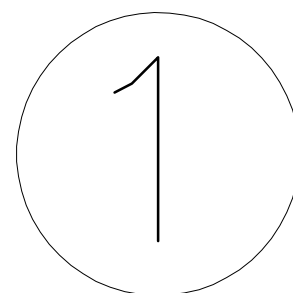

LIST Č. 1/1