



DEFINITIVNÍ STAV

TRINECKÉ ŽELEZÁRNY

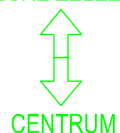

CENTRUM

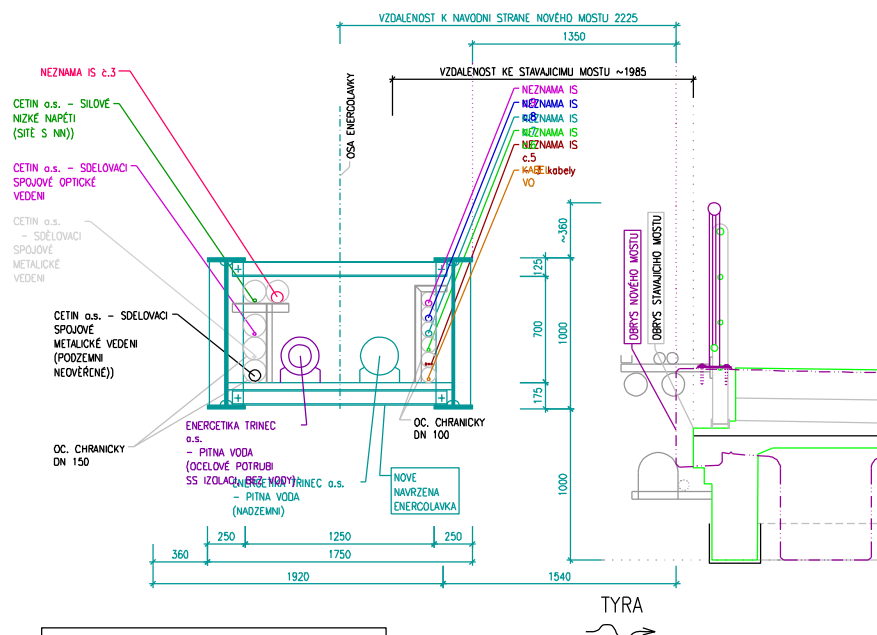

NA ENERGOVLAVKU BUDOU PŘESUNUTY POUZE FUNKČNÍ SÍTĚ


PROVIZORNÍ STAV

PROVIZORNÍ PŘEVEDENÍ CHODCŮ PO LÁVCE

TRINECKÉ ŽELEZÁRNY



CENTRUM

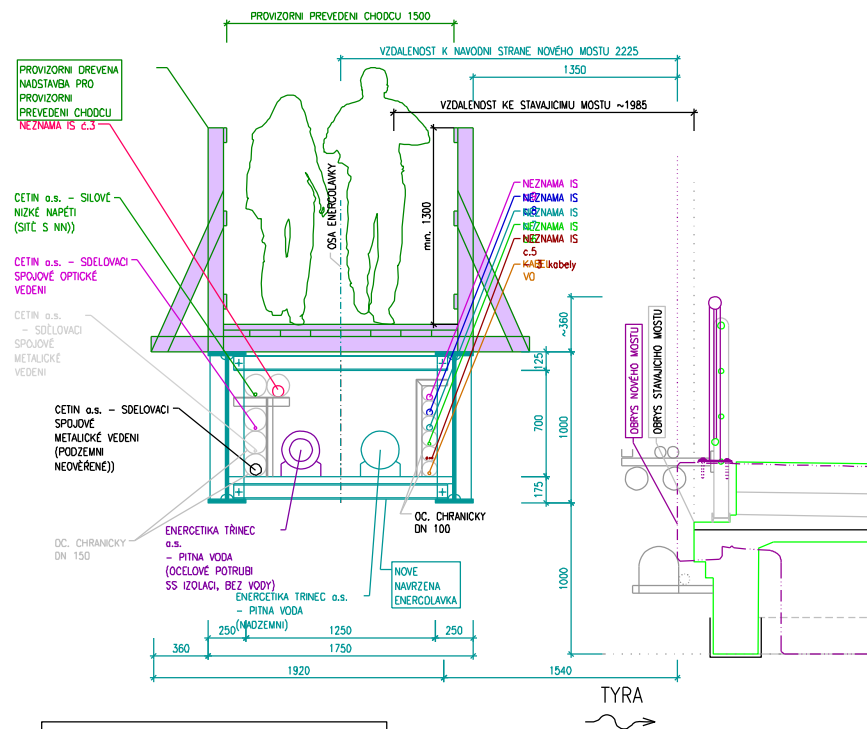

NA ENERGOVLAVKU BUDOU PŘESUNUTY POUZE FUNKČNÍ SÍTĚ

K.V.Z. spol. s r.o.
telco projekce

Mokrá 386, 760 01 Zlín, IČO 00546178

PROJEKTANT: JIŘÍ KRÁLÍČEK kralicek@kvzsro.cz

mob. 608 737 331

ČÍSLO ZAKÁZKY:

KVZ-4302/22

STAVBA:

VPIC Trinec, Závodní - most Tyrka, S0402

Lávka

DATUM:

11/2023

MĚŘÍTKO:

1 : 500

INVESTOR: Statutární město Trinec, Jablunkovská 160, 739 61 Trinec

C4