



Pohled ZÁPADNÍ



Pohled JIŽNÍ

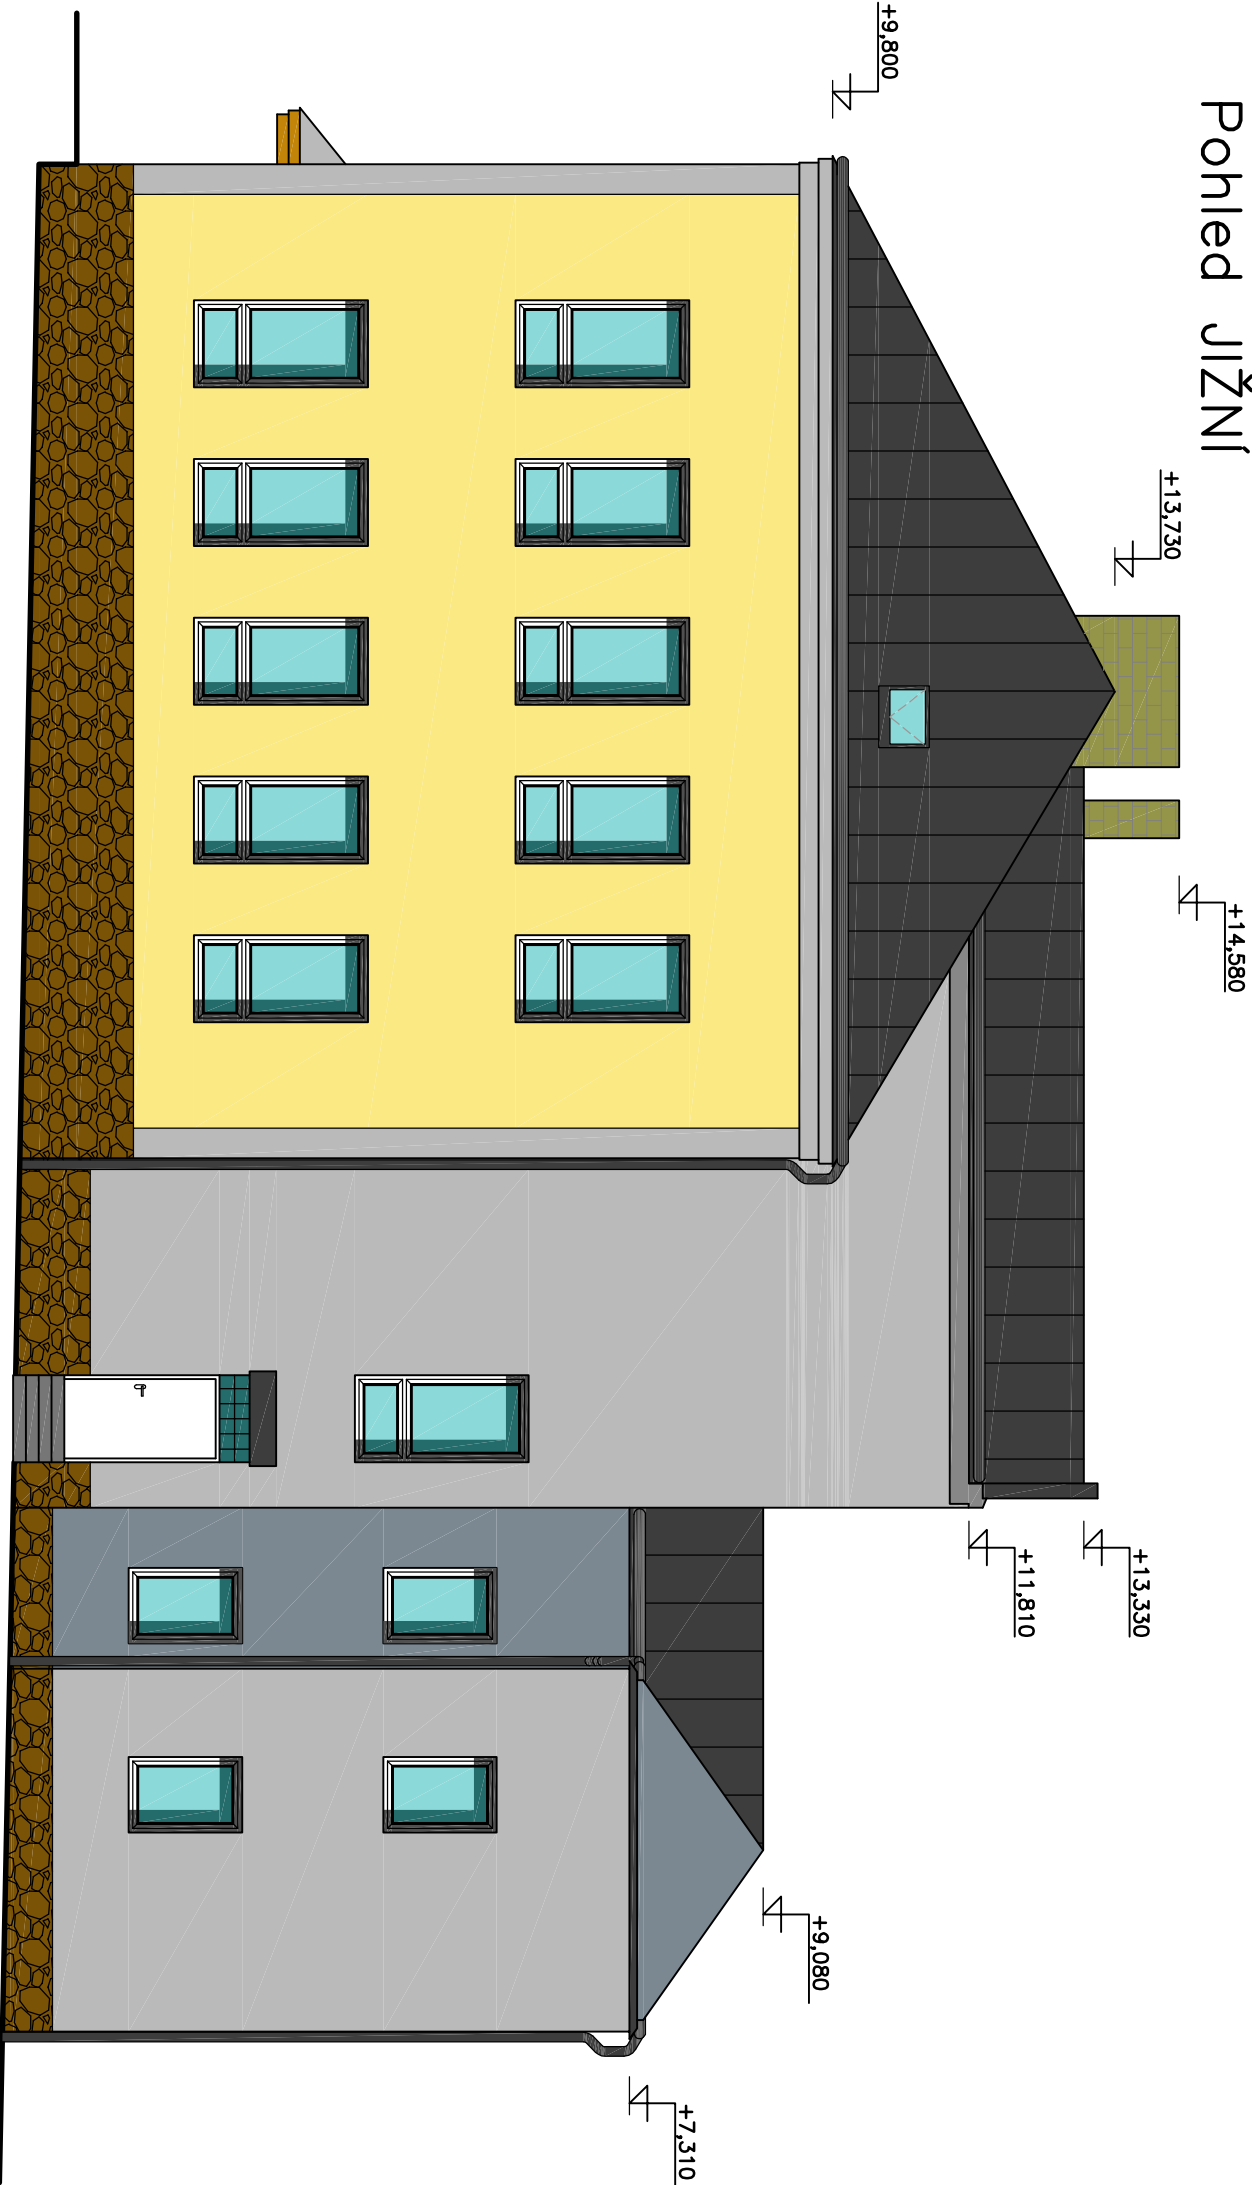

Pohled VÝCHODNÍ

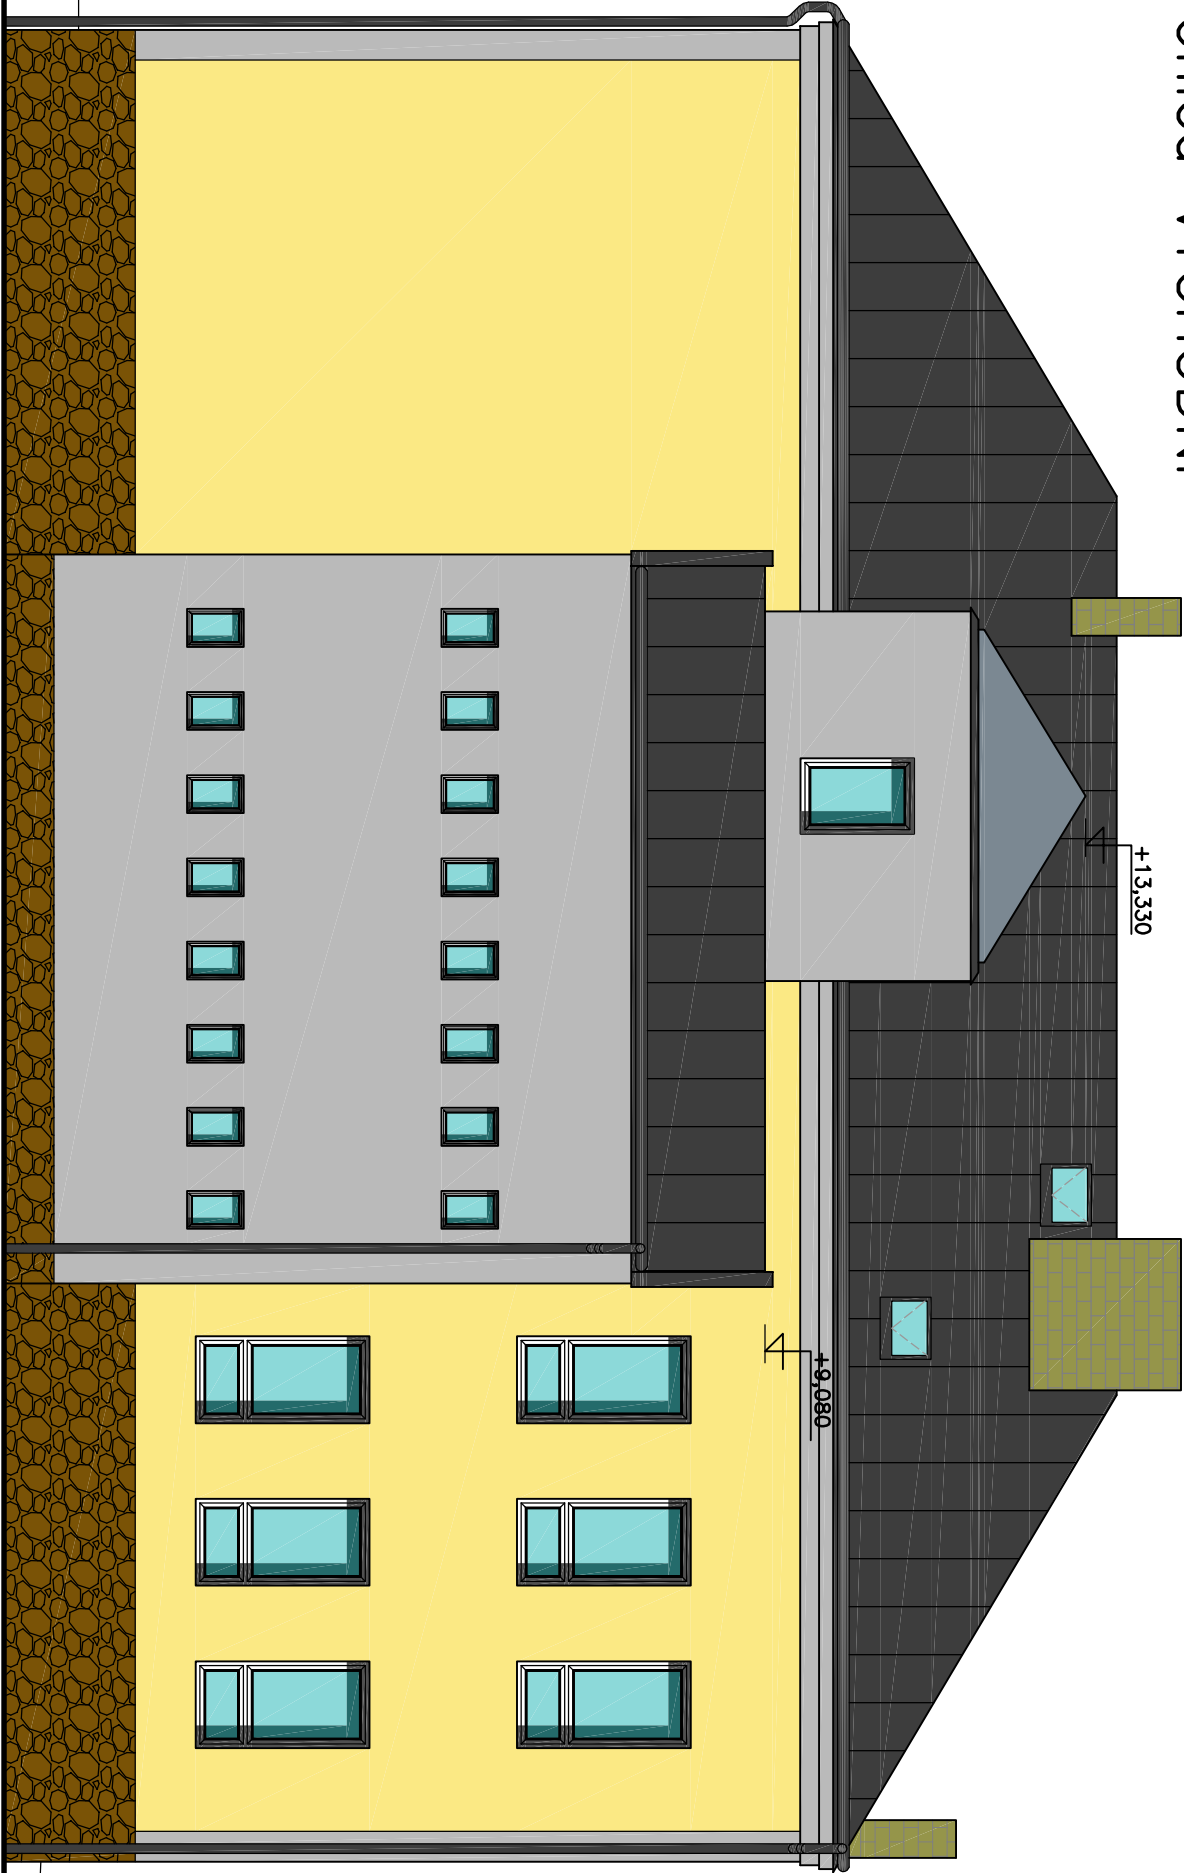

Pohled SEVERNÍ



|                 |   |                   |  |                          |
|-----------------|---|-------------------|--|--------------------------|
| Kontroloval     | Vypracoval  | Kreslil           | Radoslav Raciavský<br>projekční, inženýrská a dodavatelská činnost<br>www.projekty-raciavsky.cz<br>tel. : 603 144 049, rraciovsky@seznam.cz<br>Nádražní 417, 739 11 Frydlant nad Ostřaví |                          |
| Ing. D. Tureček | Ing. R. Raciavský   | Ing. R. Raciavský |  |                          |
| Stavěbník       | město Třinec<br>Jablunkovská 160, 739 61 Třinec<br>Polská škola Oldřichovice ž.p. 210<br>739 61 Třinec—Oldřichovice |                   |  |                          |
| Místo stavby    |   |                   |  |                          |
| Akce:           | Výměna střešní krytiny, žlabů a oprava<br>komínů na PZŠ Oldřichovice 210  |                   |  |                          |
|                 |   |                   |  |                          |
|                 |   |                   |  |                          |
|                 |   |                   |  |                          |
| Obsah:          | POHLEDY—PŮVODNÍ STAV  |                   | Číslo kopie  | Číslo výkresu<br>D1.1.05 |