
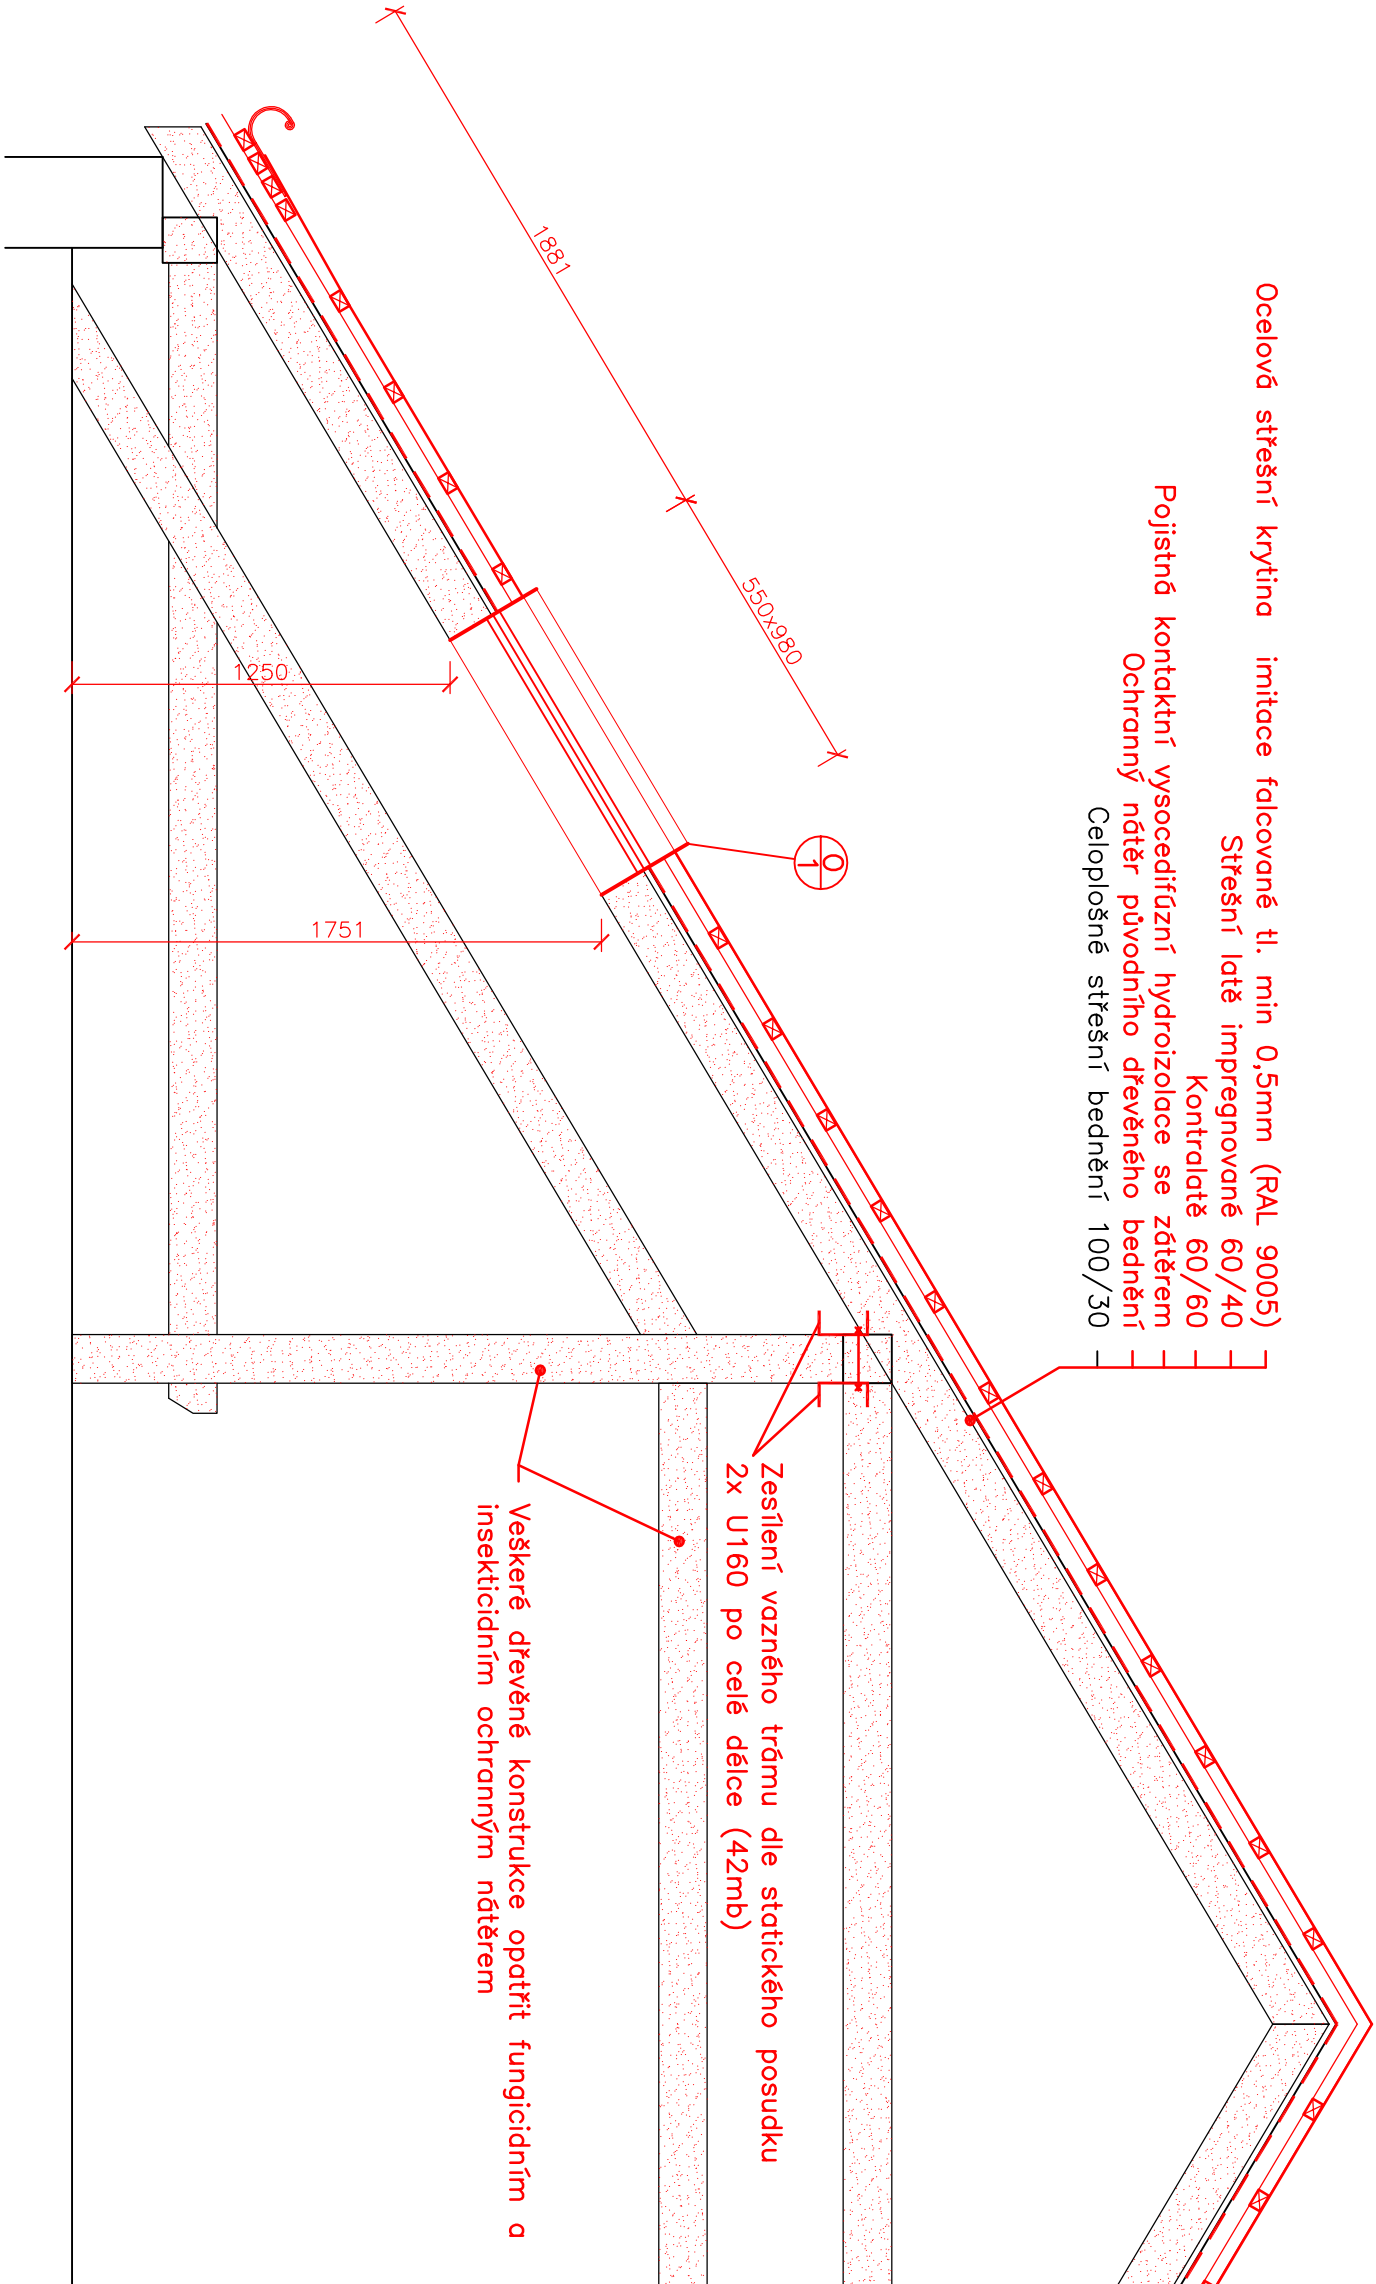


Řez střešní krytinou

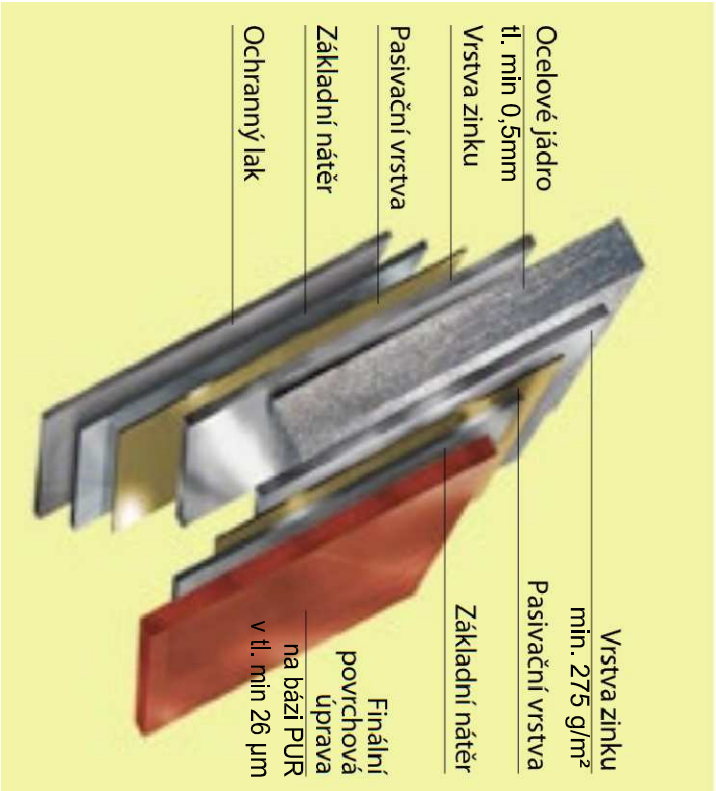

Ocelová střešní krytina imitace falcované tl. min 0,5mm (RAL 9005)  
Střešní latě impregnované 60/40  
Kontrolatě 60/60  
Pojistná kontaktní vsocedifúzní hydroizolace se zátěrem  
Ochranný nátěr původního dřevěného bednění  
Celoplošné střešní bednění 100/30

Kontroloval	Vypracoval	Kreslil	Radoslav Raclavský projektování, inženýrská a dodavatelská činnost www.projekty-raclavsky.cz tel. : 603 144 049, r.raclavsky@seznam.cz Nádražní 417, 739 11 Frydlant nad Ostaví	
Ing. D. Tureček	Ing. R. Raclavský	Ing. R. Raclavský		
Stavebník	město Třinec Jablunkovská 160, 739 61 Třinec		Formát 2 x A4	
Místo stavby	Poliská škola Oldřichovice č.p. 210 739 61 Třinec–Oldřichovice		Datum 12/2016	
Akce:			Účel	Dokumentace pro SP a PS
Výměna střešní krytiny, žlabů a oprava komínů na PZŠ Oldřichovice 210			Měřítko	1:50
Obsah:			Arch. číslo	RAC/16/55
NOVÁ SKLADBA STŘECHY			Číslo kopie	Číslo výkresu D1.1.08