


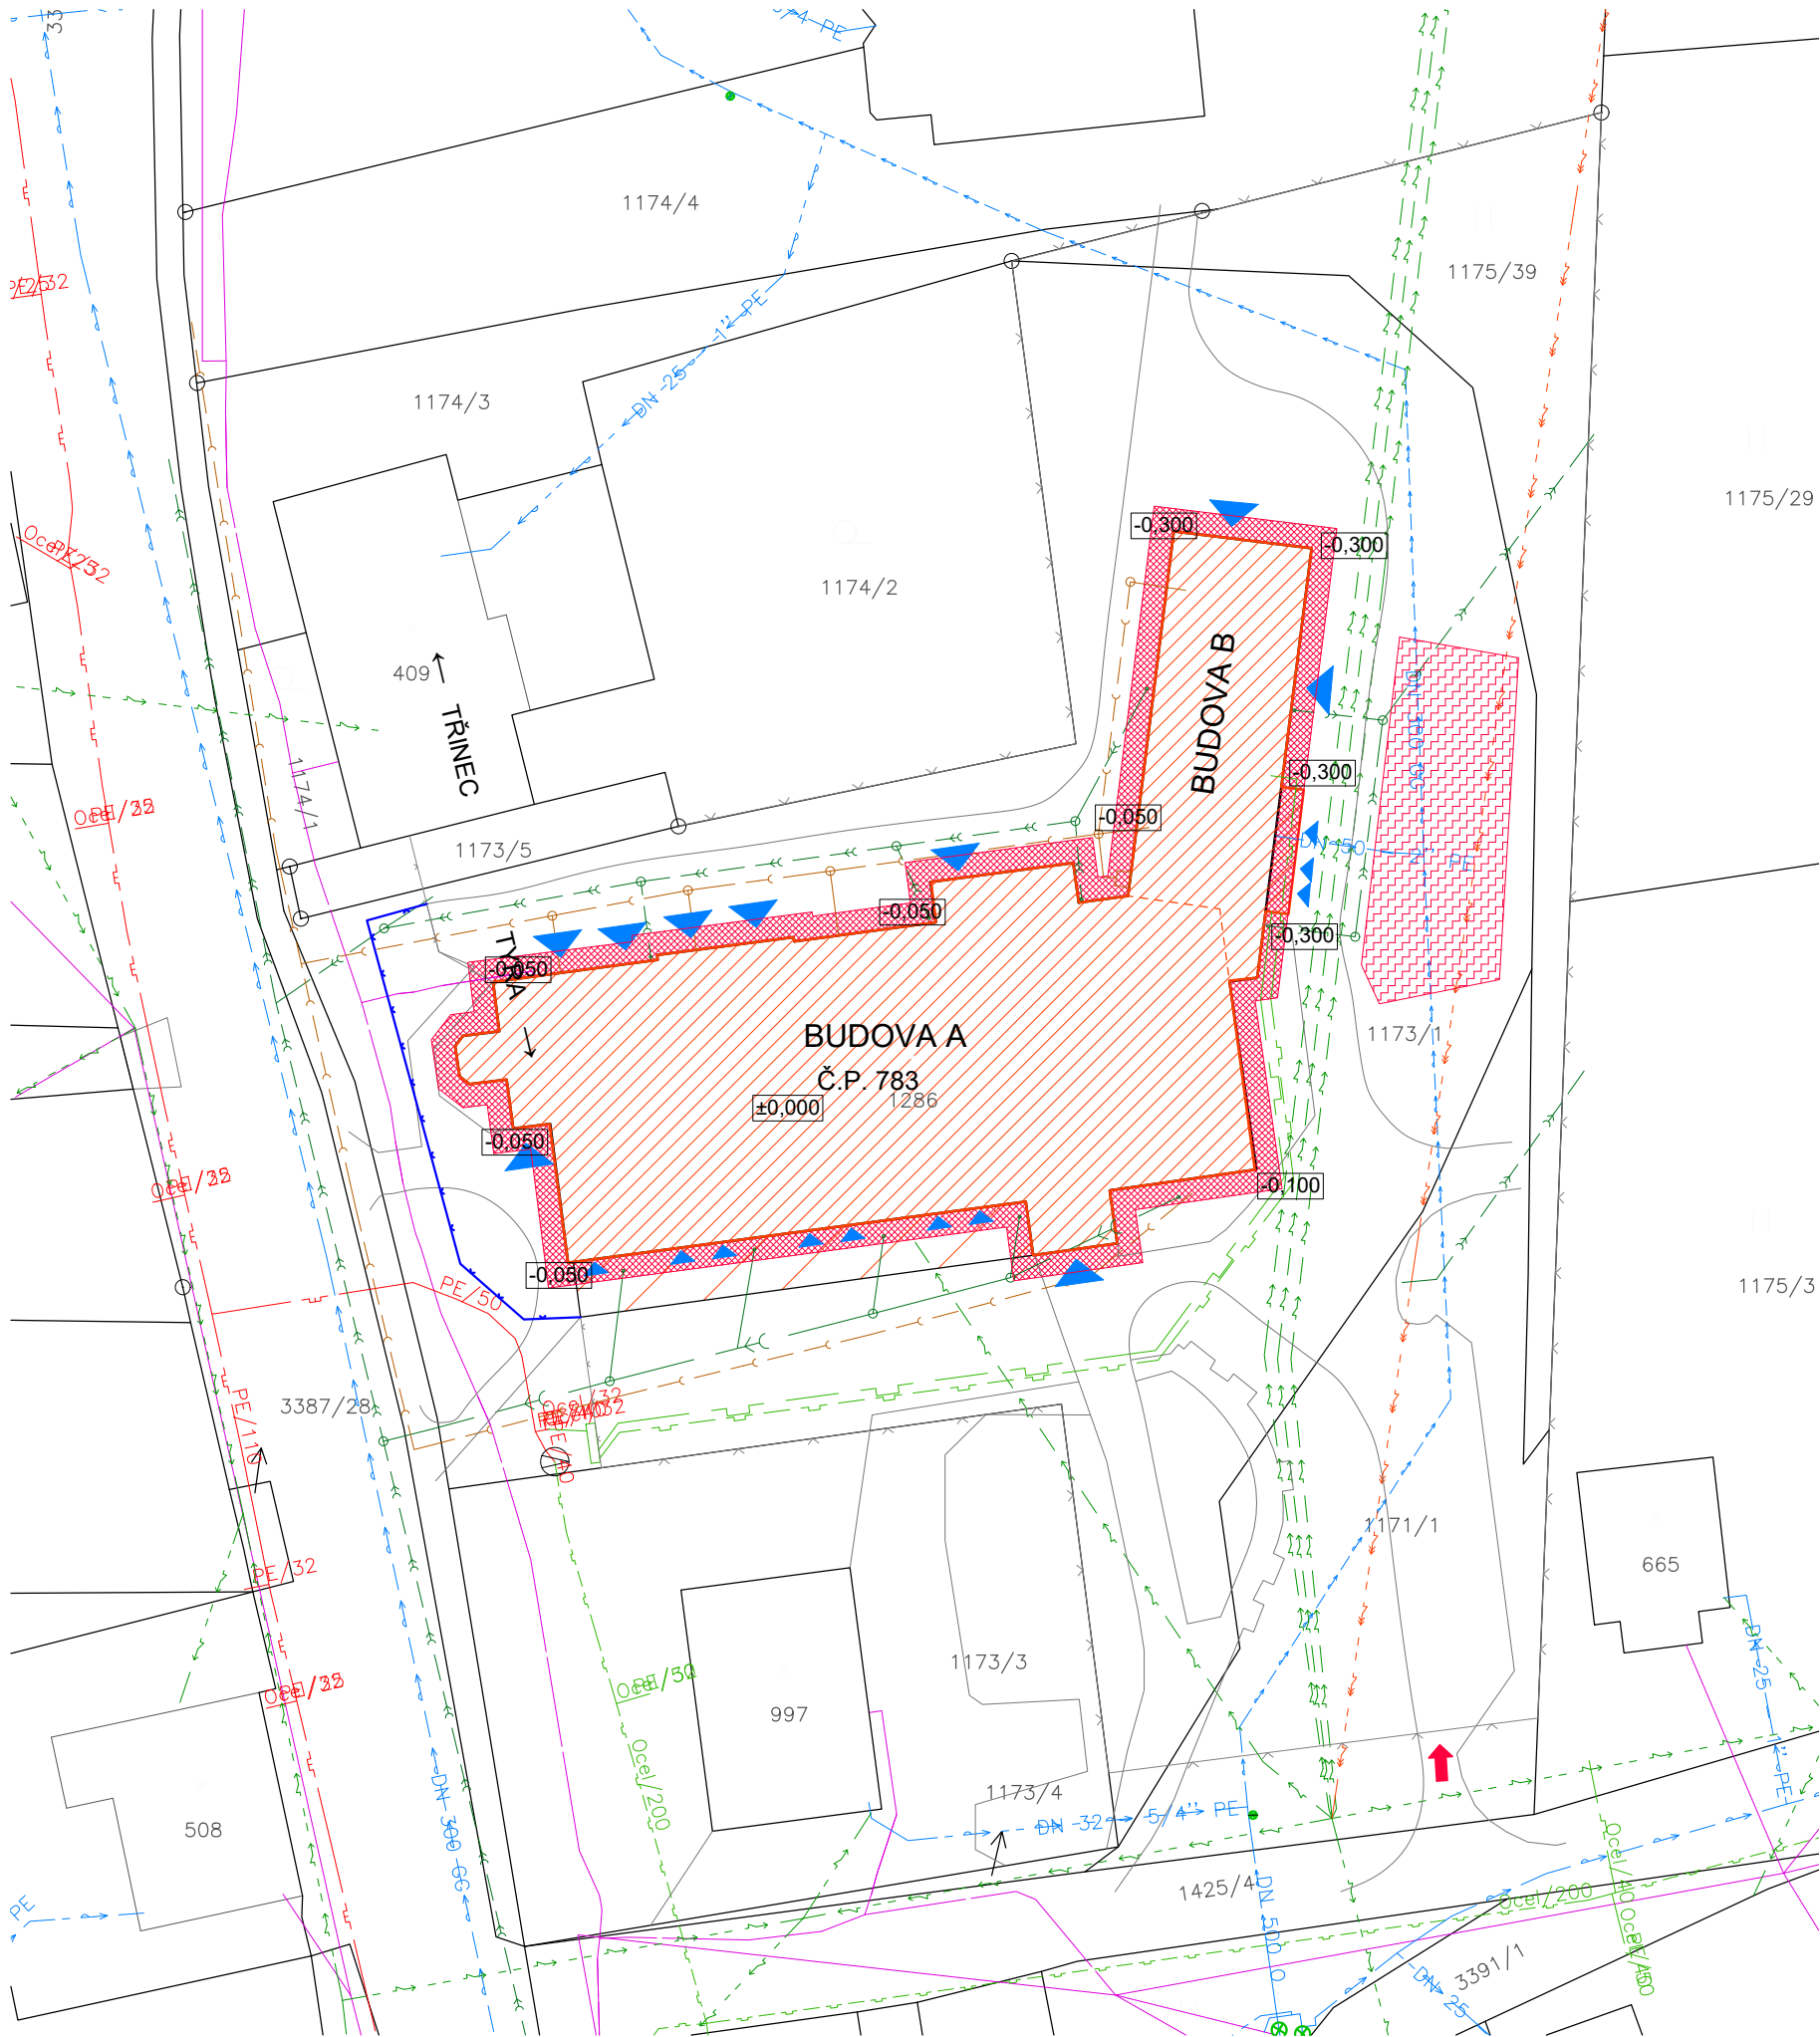

KATASTRÁLNÍ ÚZEMÍ : OLDŘICHOVICE U TŘINCE

VYPRACOVAL	VEDOUcí PROJEKTANT	ZODP.PROJEKTANT	CONSTRUCTUS s.r.o. constructio & sanatio Raškovice 285, 739 04 Raškovice www.constructus.cz IČ: 26847779, DIČ: CZ 26847779	
ING.BLANKA KŘÍŽKOVÁ	ING. VÁCLAV JURGA	ING.BLANKA KŘÍŽKOVÁ		
STAVEBNÍK	MĚSTO TŘINEC, JABLUNKOVSKÁ 160, 739 61 TŘINEC		FORMÁT	06 A4
MÍSTO	OLDŘICHOVICE Č.P.783		DATUM	03/2023
AKCE	BYTOVÝ DŮM OLDŘICHOVICE Č.P.783 - OPRAVA STŘECHY A PODLAH TERAS		STUPEŇ	DPS
PŘÍLOHA	SITUAČNÍ VÝKRES ŠIRŠÍCH VZTAHŮ		ČÍSLO ZAKÁZKY	18/2022
			MĚŘITKO	PŘÍLOHA Č.
			1:100	C.1



LEGENDA STÁVAJÍCÍCH SÍTÍ

- STÁVAJÍCÍ DEŠŤOVÁ KANALIZACE
- STÁVAJÍCÍ SPLAŠKOVÁ KANALIZACE
- STÁVAJÍCÍ STL PLYNOVOD
- STÁVAJÍCÍ NTL PLYNOVOD
- STÁVAJÍCÍ PODZEMNÍ VEDENÍ NN
- STÁVAJÍCÍ NADZEMNÍ VEDENÍ NN
- STÁVAJÍCÍ NADZEMNÍ VEDENÍ VN
- STÁVAJÍCÍ NADZEMNÍ VEDENÍ VVN
- STÁVAJÍCÍ PODZEMNÍ VEDENÍ SEK
- STÁVAJÍCÍ NADZEMNÍ VEDENÍ SEK
- STÁVAJÍCÍ VODOVOD
- STÁVAJÍCÍ VODOVODNÍ PŘÍPOJKY

POZNÁMKA
VEŠKERÉ INFORMACE O PRŮBĚHU SÍTÍ JSOU POUZE ORIENTAČNÍ!
PROVÁDĚCÍ FIRMA MUSÍ POŽÁDAT SPRÁVCE SÍTÍ O SOUHLAS V PŘÍPADĚ
ZÁSAHU DO CHRANNÝCH PÁSEM JEDNOTLIVÝCH VEDENÍ

LEGENDA

- ŘEŠENÝ BYTOVÝ DŮM
- STÁVAJÍCÍ VSTUPY DO OBJEKTU
- STÁVAJÍCÍ OPLOCENÍ SE VSTUPY A VJEZDEM

LEGENDA ZAŘÍZENÍ STAVENIŠTĚ

- UMÍSTĚNÍ LEŠENÍ OPATŘENÉ SÍTĚMI
- PLOCHY SKLÁDEK MATERIÁLU
- VJEZD NA STAVENIŠTĚ
- NAVRHOVANÉ PROVIZORNÍ OPLOCENÍ STAVENIŠTĚ V 2,0M

KATASTRÁLNÍ ÚZEMÍ : OLDŘICHOVICE U TŘINCE

VYPRACOVAL	VEDOUČÍ PROJEKTANT	ZODP.PROJEKTANT	CONSTRUCTUS s.r.o. constructio & sanatio	
ING.BLANKA KŘÍŽKOVÁ	ING. VÁCLAV JURGA	ING.BLANKA KŘÍŽKOVÁ	Raškovice 285, 739 04 Raškovice www.constructus.cz IČ: 26847779, DIČ: CZ 26847779	
STAVEBNÍK	MĚSTO TŘINEC, JABLUNKOVSKÁ 160, 739 61 TŘINEC		FORMÁT	02 A4
MÍSTO	OLDŘICHOVICE Č.P.783		DATUM	03/2023
AKCE	BYTOVÝ DŮM OLDŘICHOVICE Č.P.783 - OPRAVA STŘECHY A PODLAH TERAS		STUPEŇ	DPS
			ČÍSLO ZAKÁZKY	18/2022
PŘÍLOHA	KOORDINAČNÍ SITUAČNÍ VÝKRES		MĚŘITKO	PŘÍLOHA Č.
			1:250	C.3