



VZOROVÝ PŘÍČNÝ ŘEZ - PŘÍPRAVA ÚZEMÍ

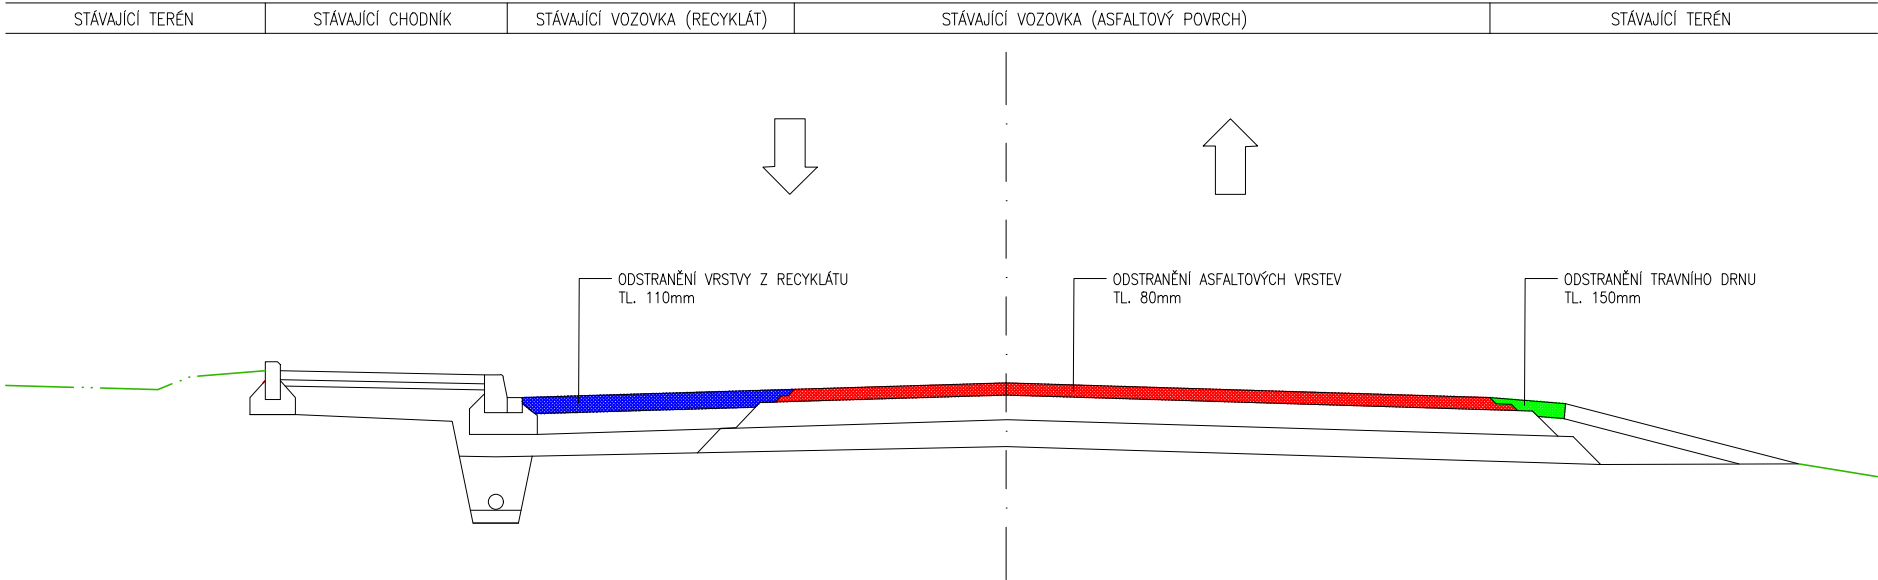

VZOROVÝ PŘÍČNÝ ŘEZ - NÁVRH

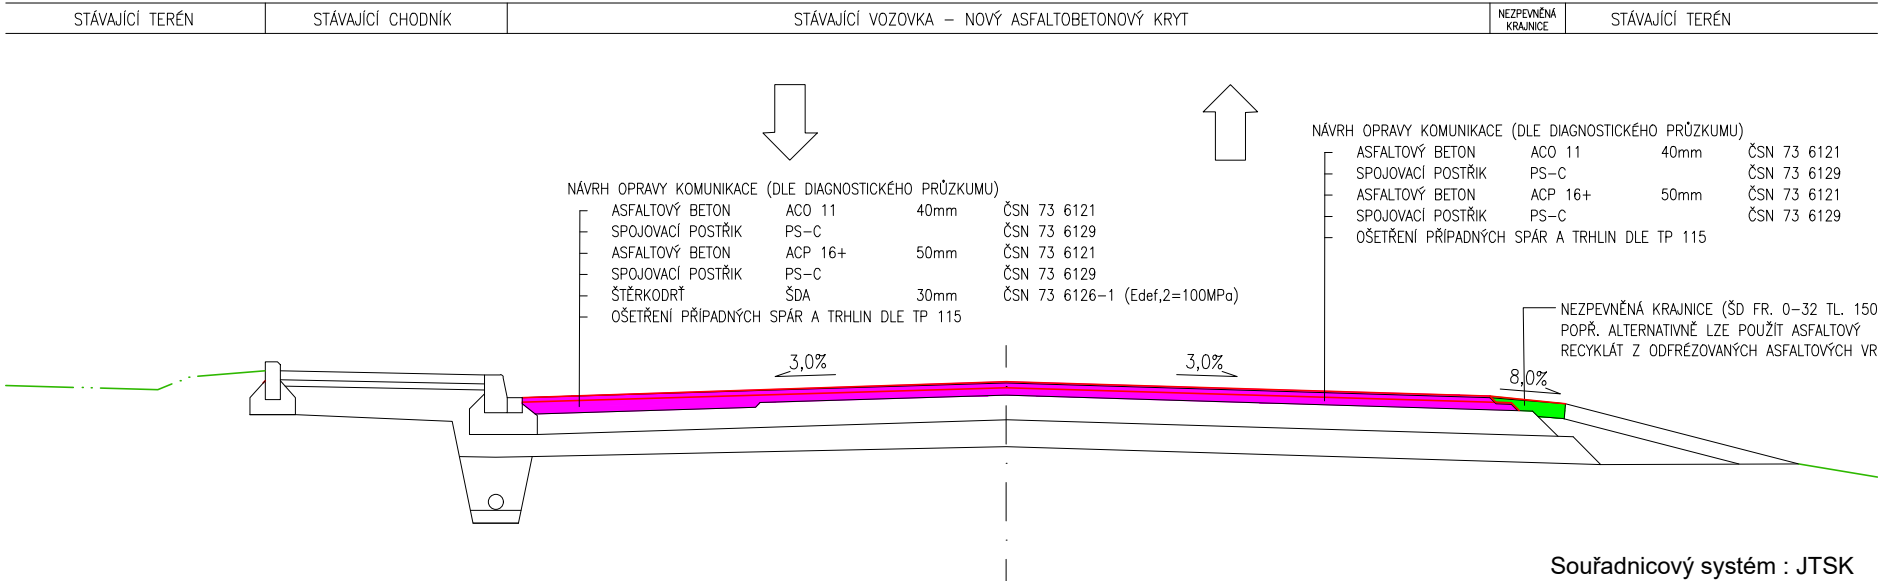

Souřadnicový systém : JTSK

Výškový systém : Bpv

OBJEDNATEL :		Statutární město Třinec Jablunkovská č.p. 160 739 61 Třinec		
VEDOUCÍ PROJEKTANT	ING. RADIM LAZECKÝ	<i>Lažek</i>		
ZODP. PROJEKTANT	ING. ŠÁRKA POJEROVÁ			
VYPRACOVAL	ING. RADIM LAZECKÝ	<i>Lažek</i>		
KONTROLOVAL	ING. VERONIKA PALÍŠKOVÁ	<i>Palíšková</i>		
KRAJ : MORAVSKOSLEZSKÝ		KATASTRÁLNÍ ÚZEMÍ: Kanská [771015]		
NÁZEV AKCE :		STUPĚŇ		
"Třinec MK č. 237b Kanská-Podlesí - oprava"		DPS		
		DATUM		
		FORMÁT/POČET STR.		
		MĚŘÍTKO		
ČÁST :		ARCHIVNÍ ČÍSLO		
NÁZEV PŘÍLOHY :		Č. ZAK.	22011	ČÍSLO SOUPRAVY
		SOUBOR	DWG	
VZOROVÉ PŘÍČNÉ ŘEZY		Č. PŘÍLOHY :		
		22011-DPS-04		