



LIDICKÁ 539
2.NP-5.NP

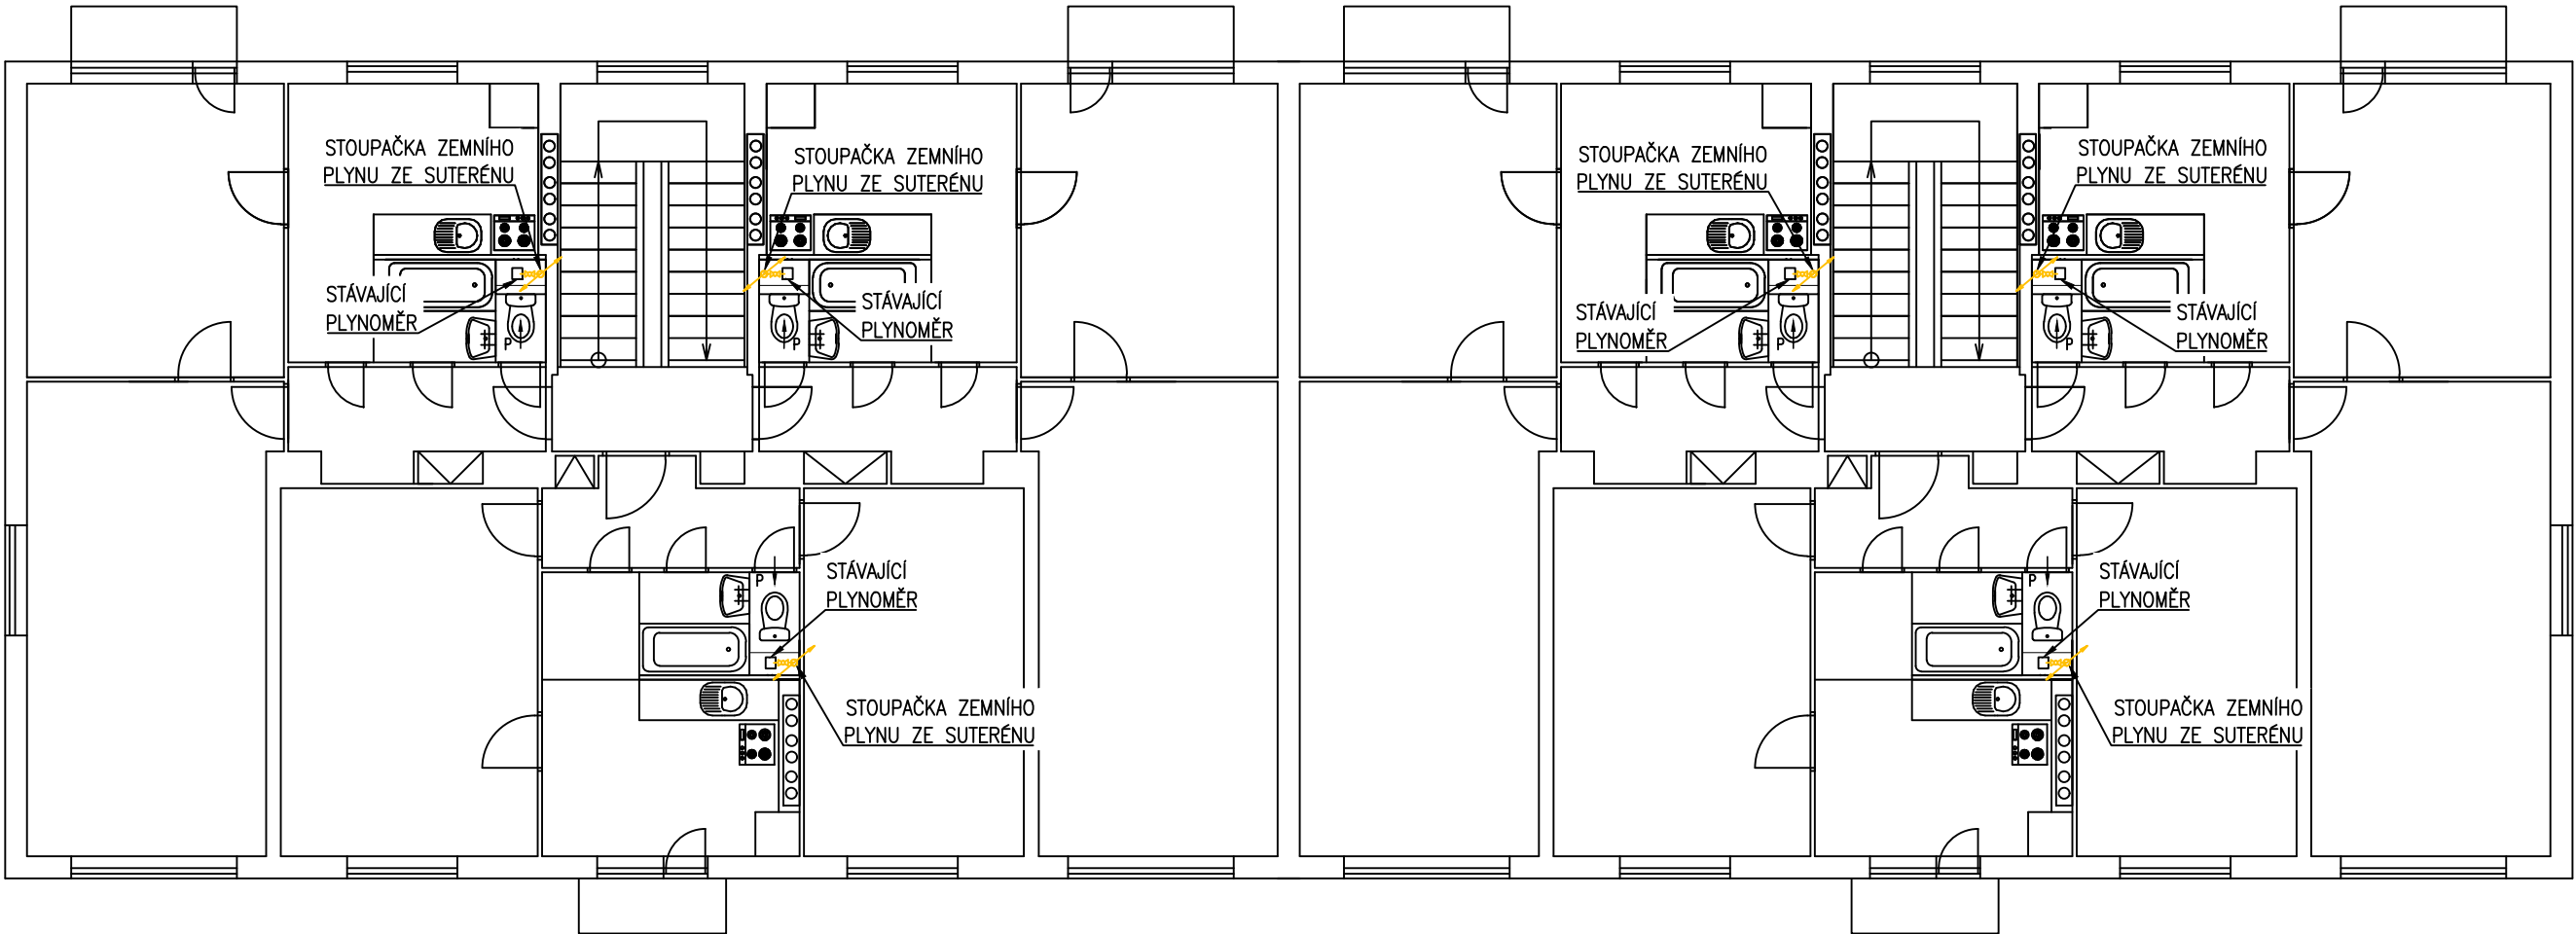


LIDICKÁ 540
2.NP-5.NP

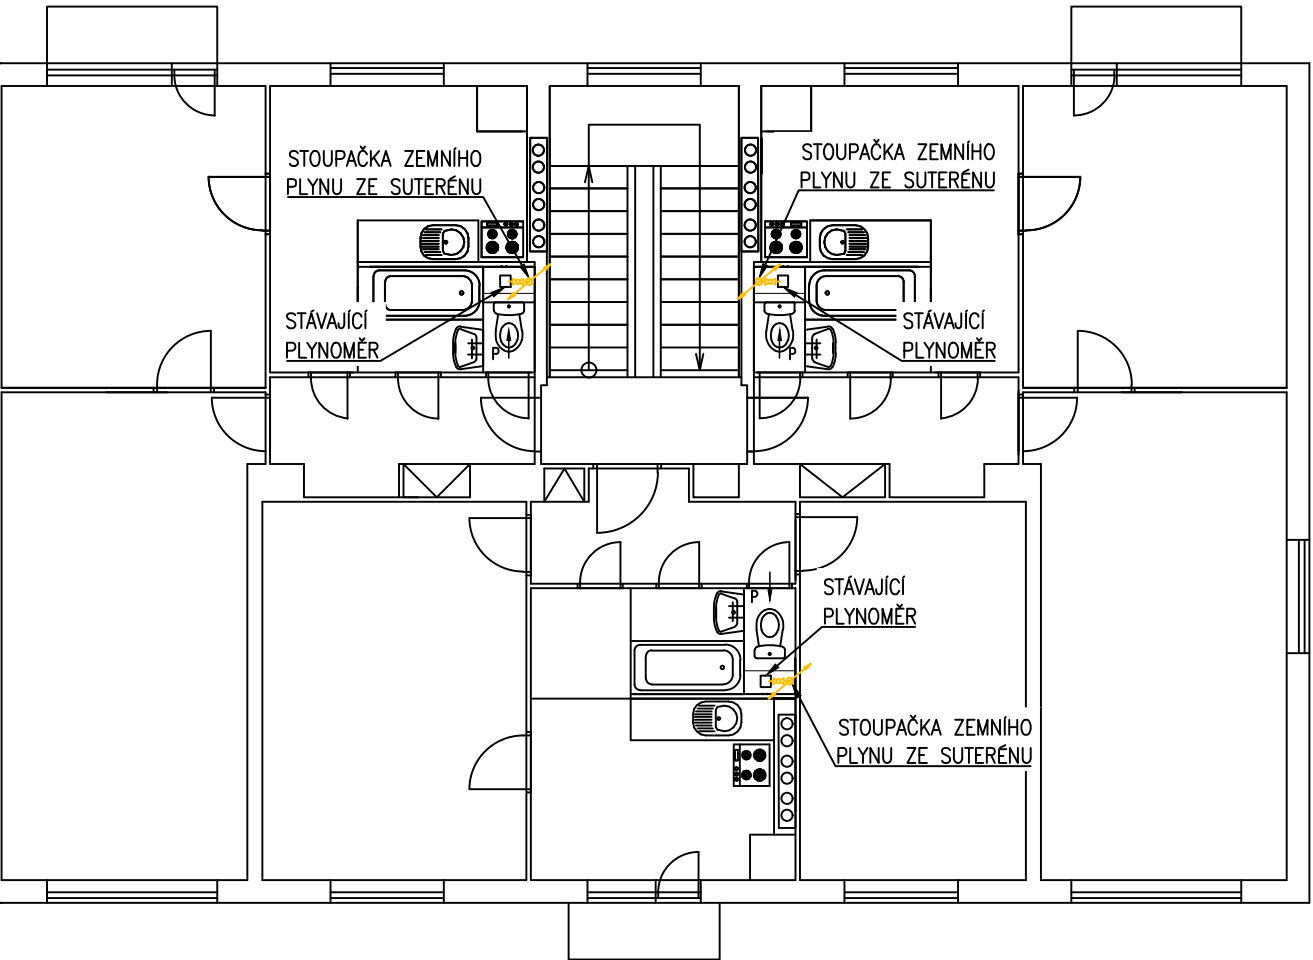


→ P

SCHÉMA NAPOJENÍ PLYNOMĚRU
PLATÍ PRO 1. - 3.NP

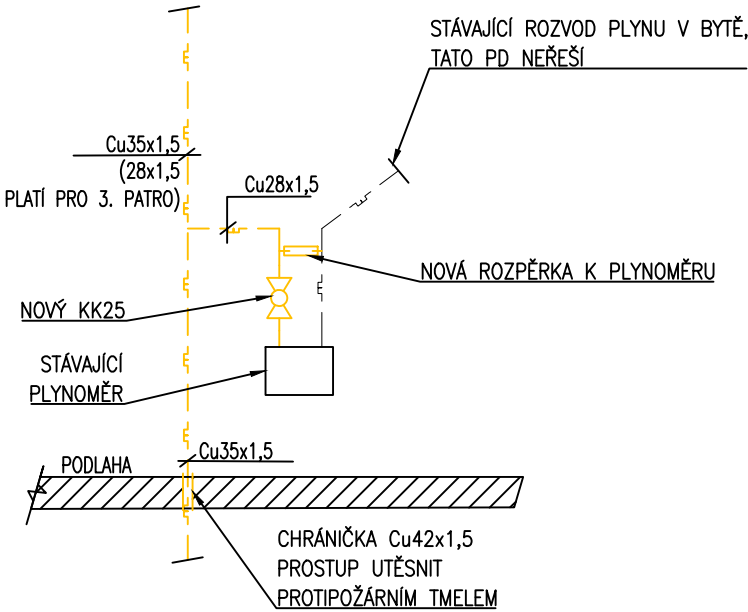

→ P

SCHÉMA NAPOJENÍ PLYNOMĚRU
PLATÍ PRO 4. - 5.NP

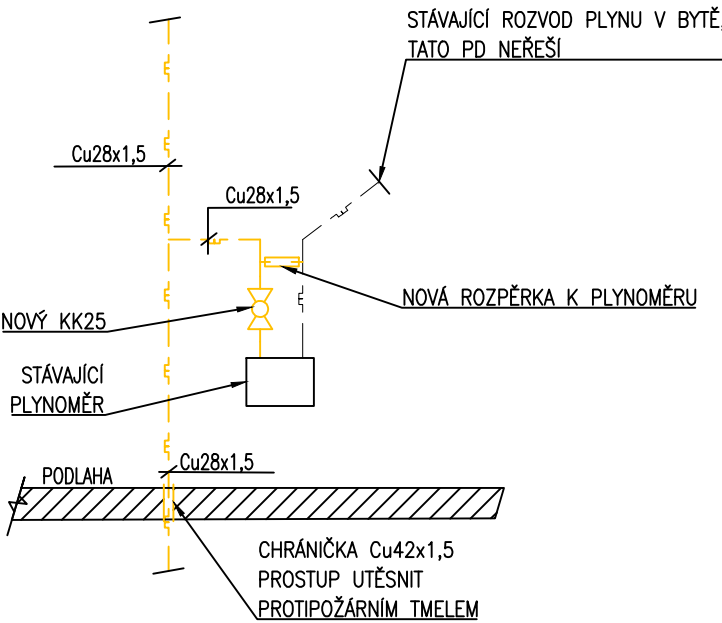

LEGENDA:

- — — STÁVAJÍCÍ OCELOVÉ PLYNOVODNÍ POTRUBÍ
- — — NOVÉ Cu PLYNOVODNÍ POTRUBÍ
- ⊗ NOVÝ KULOVÝ KOHOUT

POZNÁMKA
VEŠKERÉ PLYNOVÉ POTRUBÍ PROSTUPUJÍCÍ STĚNOU, STROPEM BUDE ULOŽENO V CHRÁNIČCE Cu42 A UTĚSNĚNO PROTIPOŽÁRNÍM TMELEM.

VYPRACOVAL	BC. ZAWADA	558 535 645	HEGAs, s.r.o.
KONTRLOVAL	ING.KAWULOK	hegas@hegas.cz	Kaštanová 182
ZODP.PROJEKTANT	ING.KAWULOK	www.hegas.cz	739 61 Třinec
NÁZEV STAVBY	REKONSTRUKCE STOUPACÍCH ROZVODŮ PLYNU		STUPĚŇ PD
ČÁST STAVBY	PLYNOINSTALACE		TECHNICKÝ NÁVRH
MÍSTO STAVBY	TŘINEC, ul. LIDICKÁ čp.539-540		DATUM
STAVEBNÍK	STATUTÁRNÍ MĚSTO TŘINEC		07/2023
OBSAH VÝKRESU	ROZVOD ZEMNÍHO PLYNU - PŮDORYS 2.NP-5.NP		FORMÁT
			A3
			MĚŘÍTKO
			1:100
			ČÍSLO ZAKÁZKY
			323 223
			ČÍSLO VÝKRESU
			5