


LIDICKÁ 550 (552)
1.PP


LIDICKÁ 549 (551)
1.PP

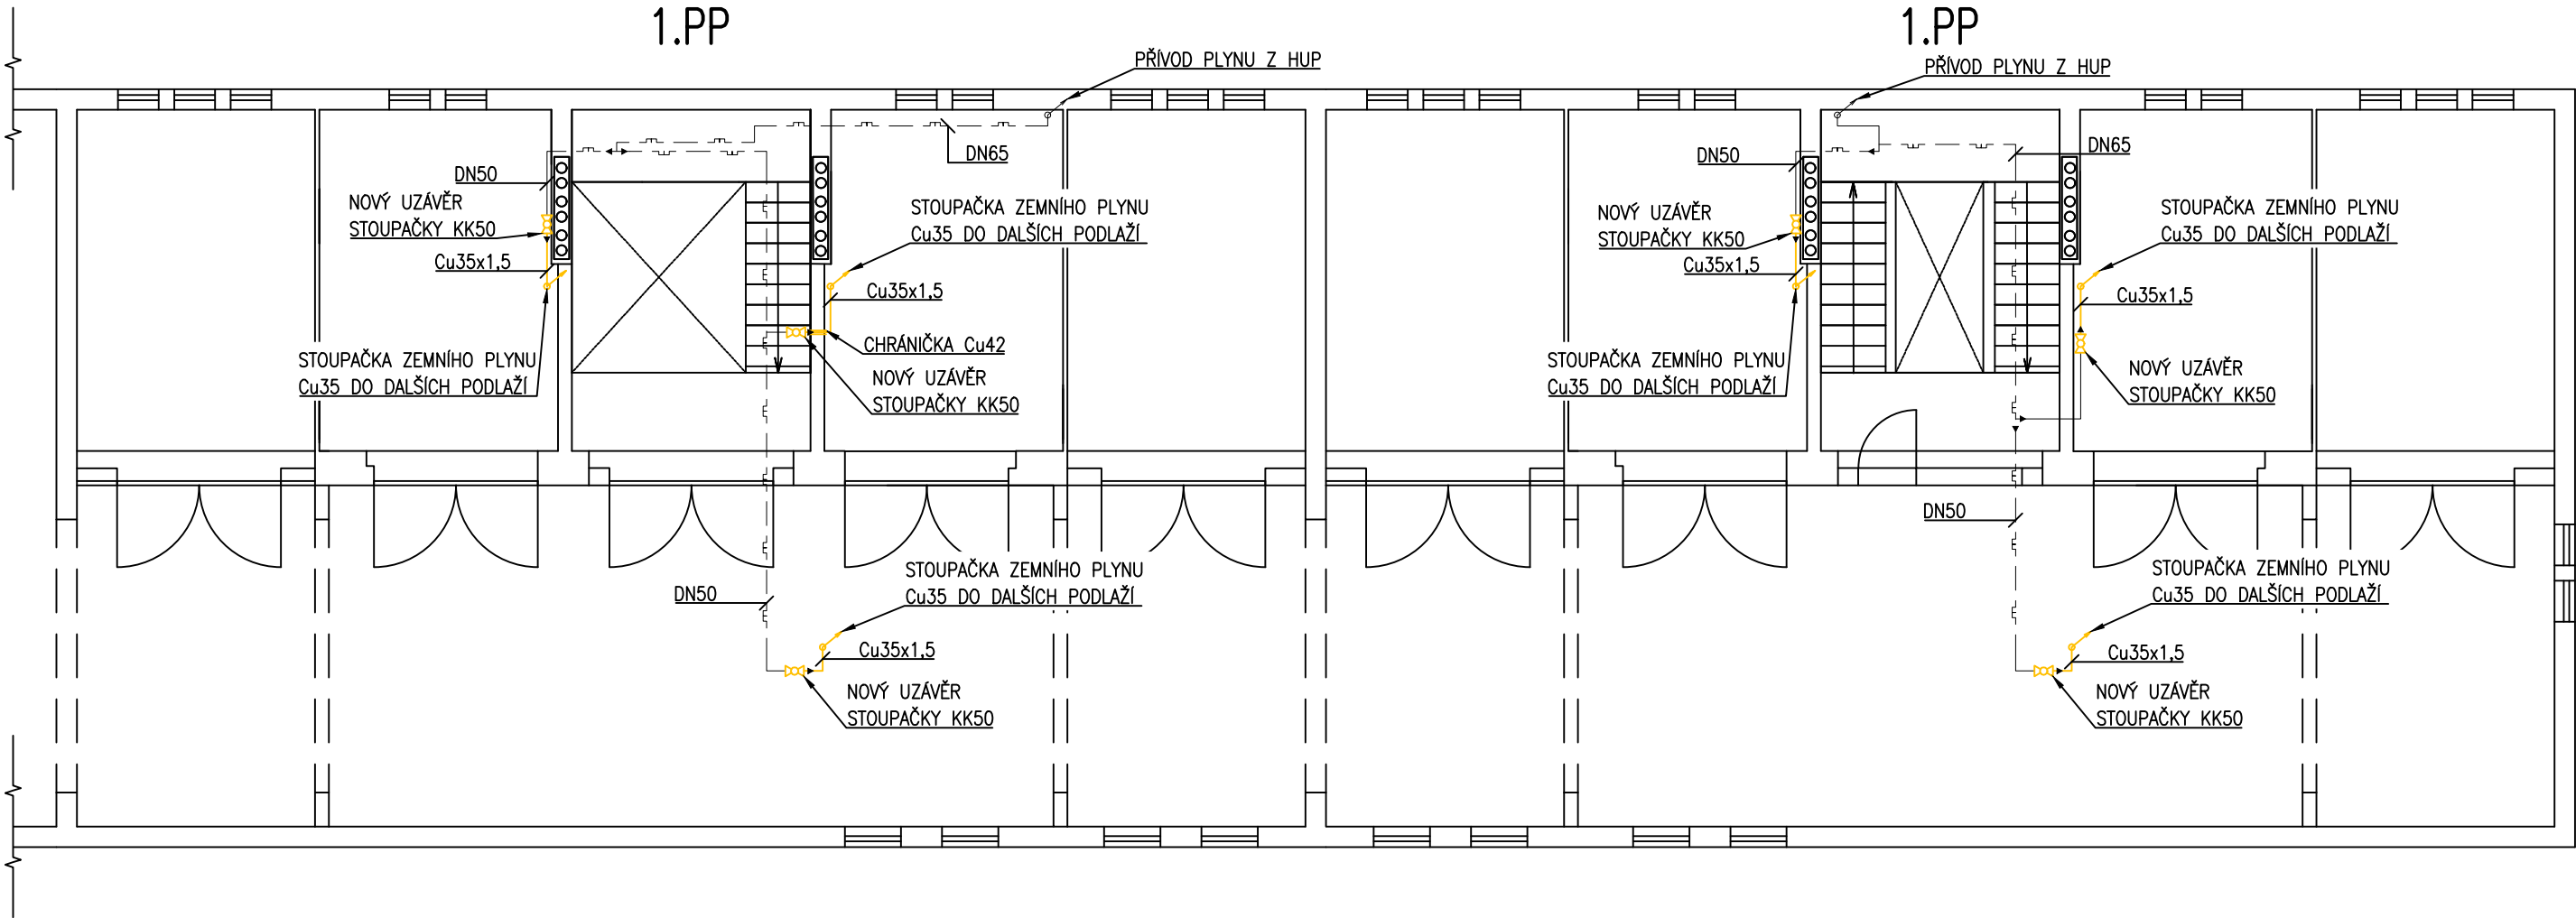

LEGENDA:

- — STÁVAJÍCÍ OCELOVÉ PLYNOVODNÍ POTRUBÍ
- — NOVÉ Cu PLYNOVODNÍ POTRUBÍ
- ⊗ NOVÝ KULOVÝ KOHOUT

SITUACE STAVBY

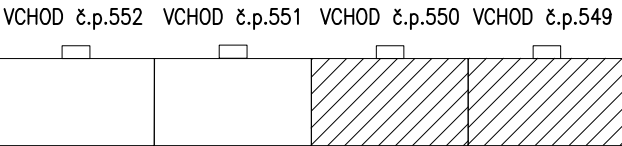

POZNÁMKA

VÝKRESOVÁ DOKUMENTACE PLATÍ PRO VCHODY č.p. 549 – 552.
VEŠKERÉ PLYNOVÉ POTRUBÍ PROSTUPUJÍCÍ STĚNOU, STROPEM BUDE ULOŽENO V
CHRÁNIČCE Cu42 A UTĚSNĚNO PROTIPOŽÁRNÍM TMELEM.

VYPRACOVAL	BC. ZAWADA	558 535 645	HEGAs, s.r.o.
KONTROLOVAL	ING.KAWULOK	hegas@hegas.cz	Kaštanová 182
ZODP.PROJEKTANT	ING.KAWULOK	www.hegas.cz	739 61 Třinec
NÁZEV STAVBY	REKONSTRUKCE STOUPAČÍCH ROZVODŮ PLYNU		STUPEŇ PD
ČÁST STAVBY	PLYNOINSTALACE		TECHNICKÝ NÁVRH
MÍSTO STAVBY	TŘINEC, ul. LIDICKÁ č.p.549-552		DATUM
STAVEBNÍK	STATUTÁRNÍ MĚSTO TŘINEC		07/2023
OBSAH VÝKRESU	ROZVOD ZEMNÍHO PLYNU - PŮDORYS 1.PP		FORMÁT
		ČÍSLO ZAKÁZKY	A3
		323 223	MĚŘÍTKO
			1:100
		ČÍSLO VÝKRESU	
		3	