


# LIDICKÁ 549 (550–552) 2.NP–6.NP

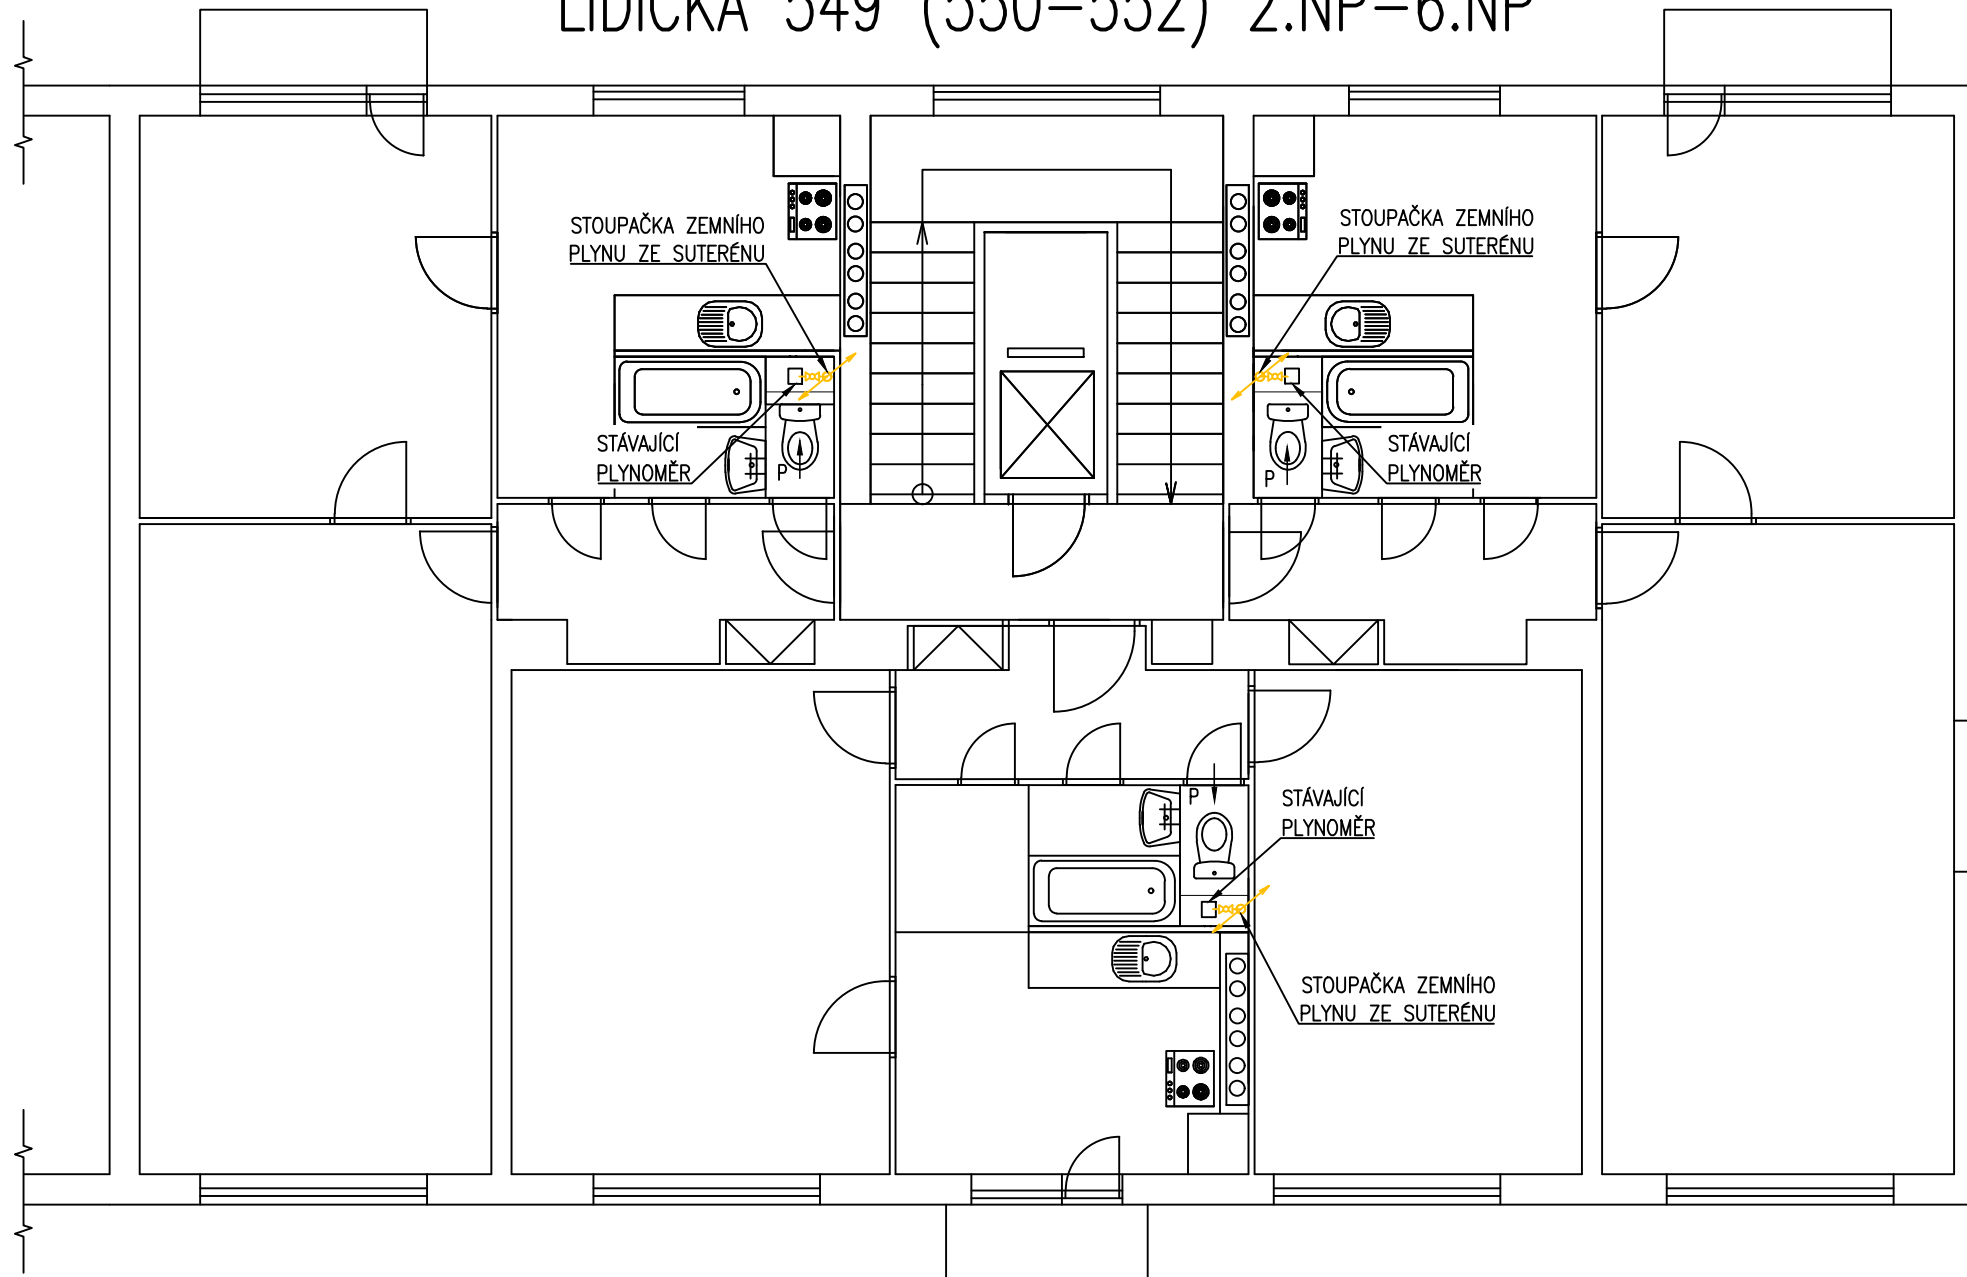

## LEGENDA:

- — — STÁVAJÍCÍ OCELOVÉ PLYNOVODNÍ POTRUBÍ
- — — NOVÉ Cu PLYNOVODNÍ POTRUBÍ
- ⊗ STÁVAJÍCÍ KULOVÝ KOHOUT

SCHÉMA NAPOJENÍ PLYNOMĚRU  
PLATÍ PRO 1.– 4.NP



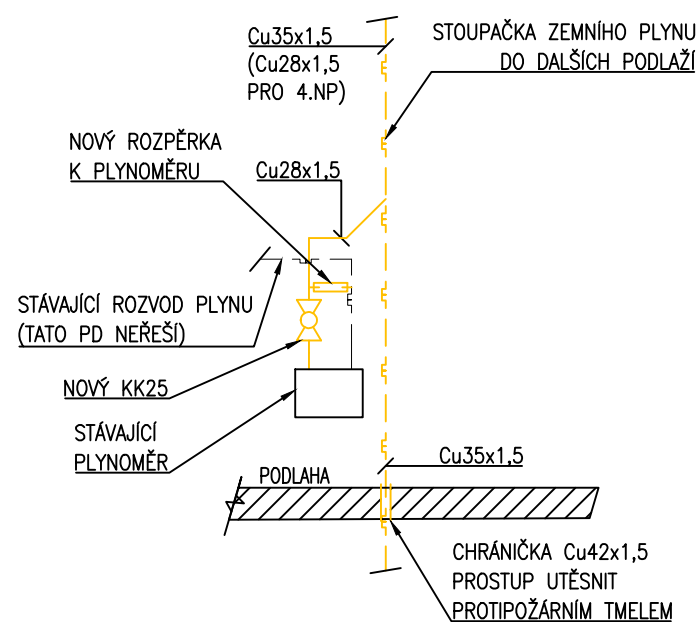


SCHÉMA NAPOJENÍ PLYNOMĚRU  
PLATÍ PRO 5.– 6.NP

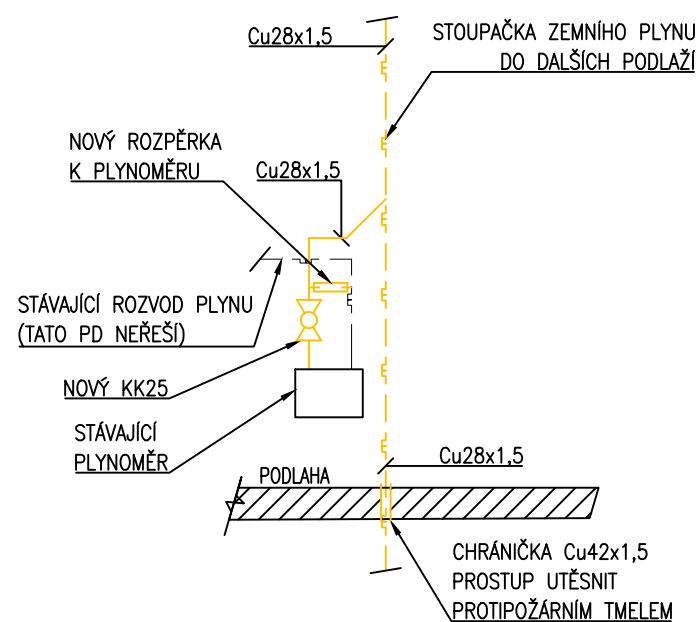

## SITUACE STAVBY

VCHOD č.p.552 VCHOD č.p.551 VCHOD č.p.550 VCHOD č.p.549

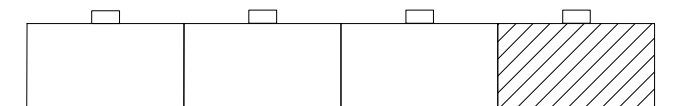

## POZNÁMKA

VÝKRESOVÁ DOKUMENTACE PLATÍ PRO VCHODY č.p. 549 – 552.  
VEŠKERÉ PLYNOVÉ POTRUBÍ PROSTUPUJÍCÍ STĚNOU, STROPEM BUDE ULOŽENO V  
CHRÁNIČCE Cu42 A UTĚSNĚNO PROTIPOŽÁRNÍM TMELEM.

VYPRACOVAL	BC. ZAWADA	558 535 645	HEGAs, s.r.o.
KONTROLOVAL	ING.KAWULOK	hegas@hegas.cz	Kaštanová 182
ZODP.PROJEKTANT	ING.KAWULOK	www.hegas.cz	739 61 Třinec
NÁZEV STAVBY	REKONSTRUKCE STOUPACÍCH ROZVODŮ PLYNU		STUPĚŇ PD
ČÁST STAVBY	PLYNOINSTALACE		TECHNICKÝ NÁVRH
MÍSTO STAVBY	TŘINEC, ul. LIDICKÁ č.p.549-552		DATUM
STAVEBNÍK	STATUTÁRNÍ MĚSTO TŘINEC		07/2023
OBSAH VÝKRESU	ROZVOD ZEMNÍHO PLYNU - PŮDORYS 2.NP-6.NP		FORMÁT
			A3
			MĚŘÍTKO
			1:75
			ČÍSLO ZAKÁZKY
			323 223
			ČÍSLO VÝKRESU
			5