


Obsah: Rozvaděč RP3


Akce: ELEKTRO

Rekonstrukce silnoproudé a slaboproudé elektroinstalace

SCHNEIDER
Rozvodnice Pragma 54mod. (3Řx18mod.) povrch. m. s plnými. dv.

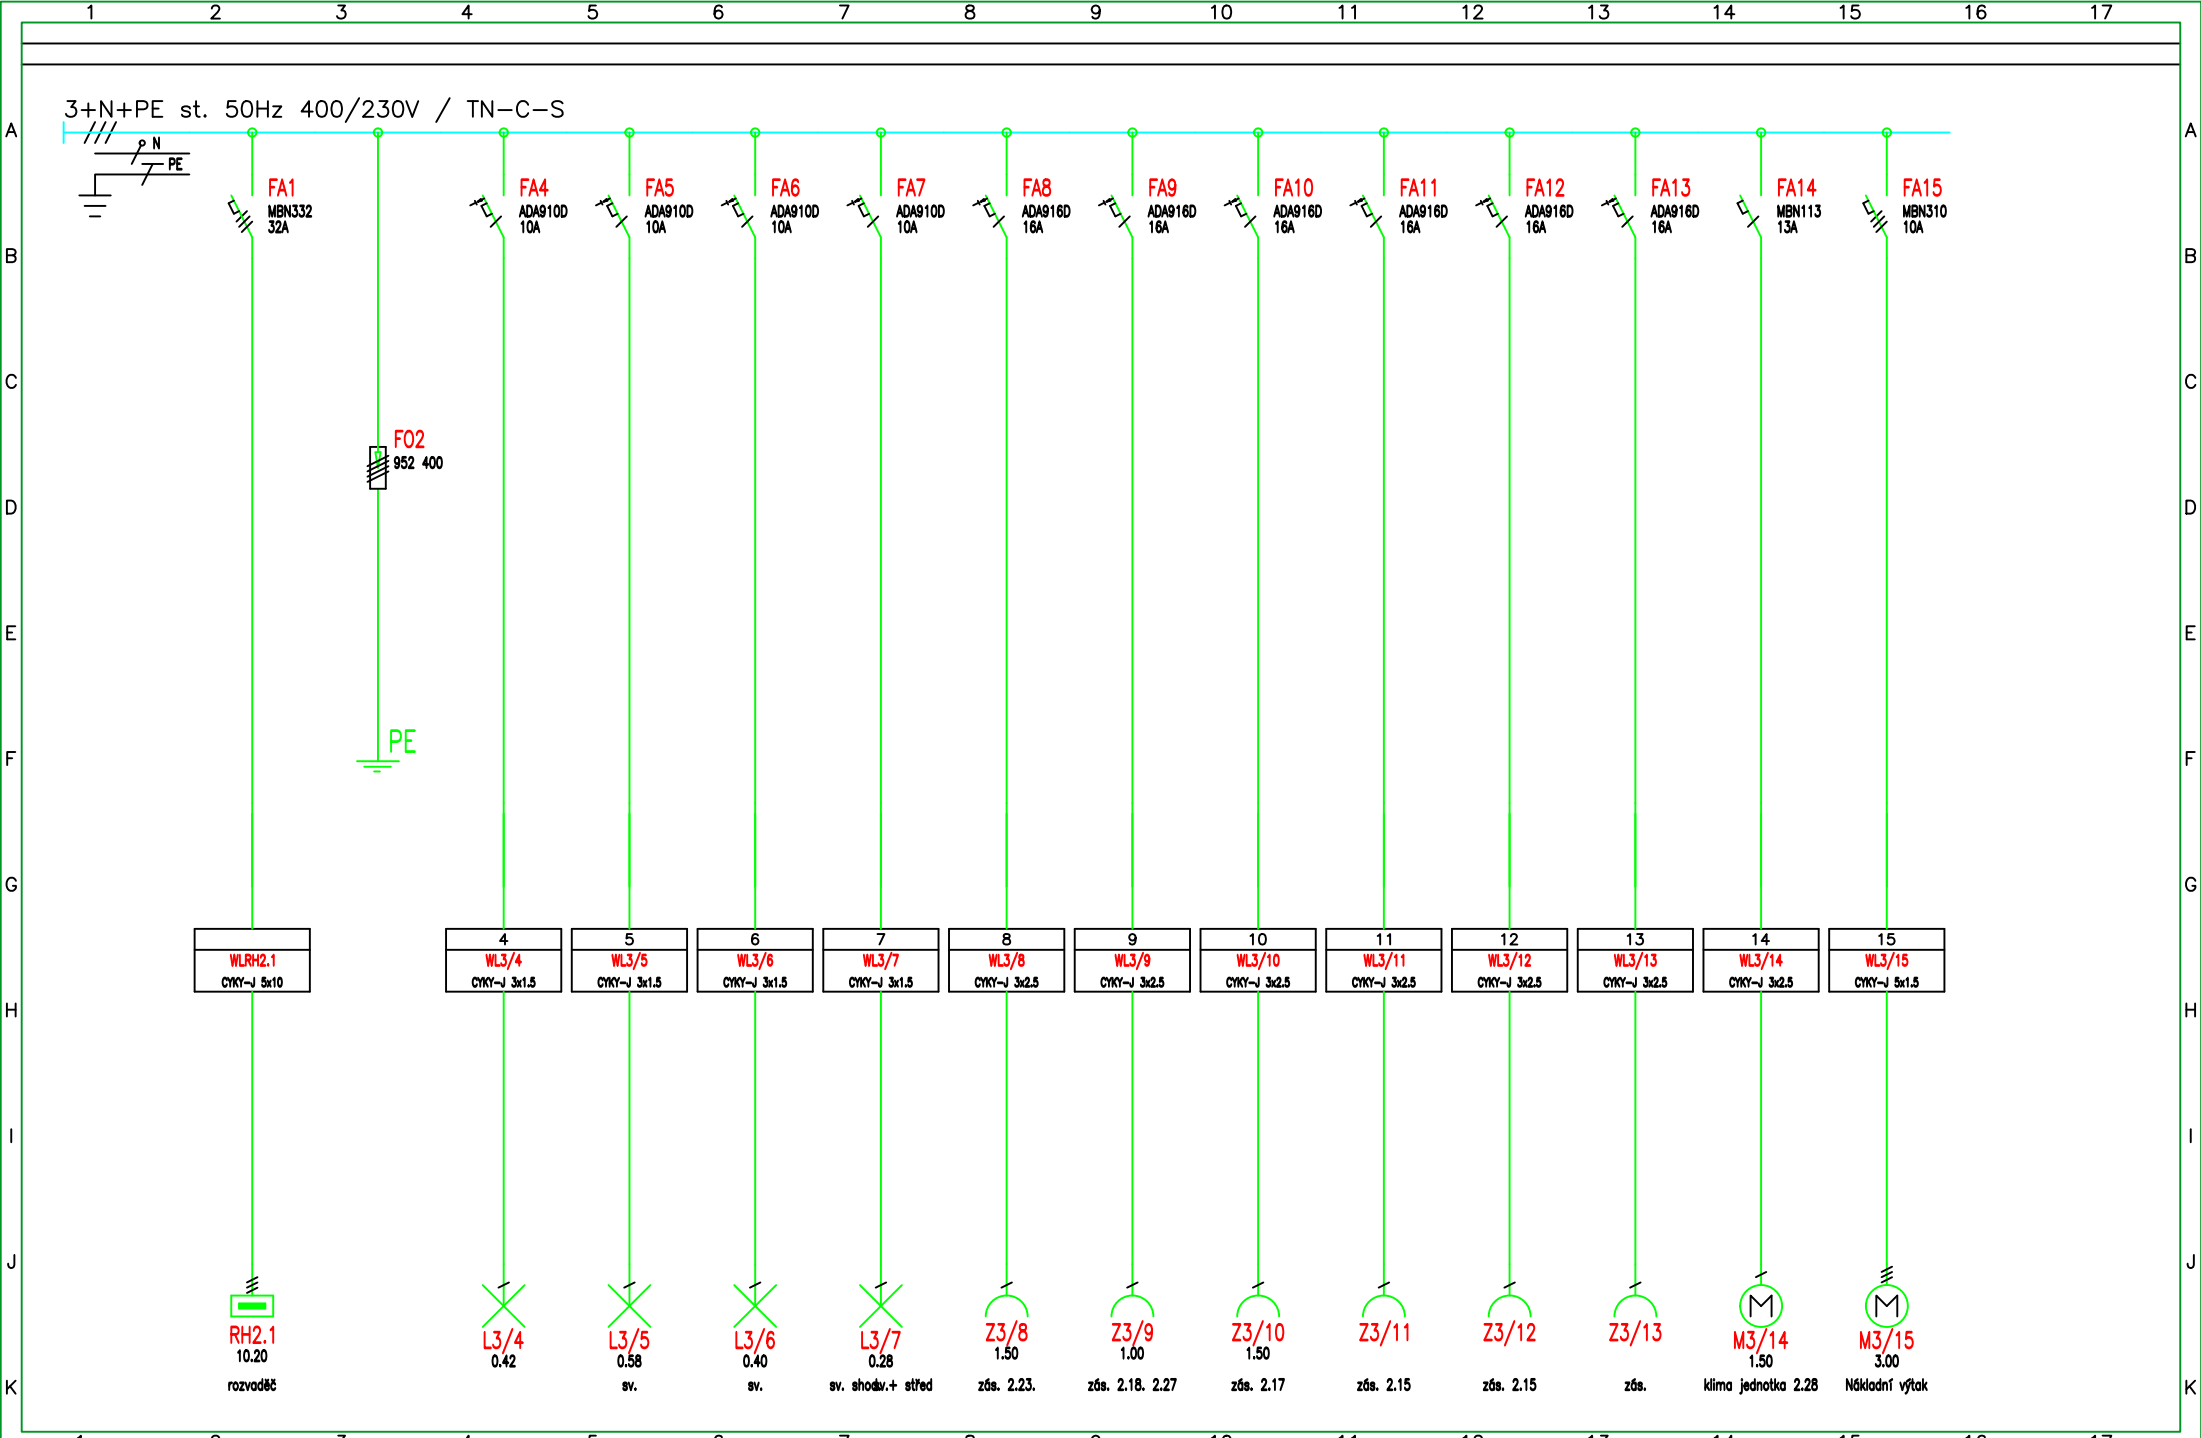

Vypracoval: Bujok		AKCE: ELEKTRO Rekonstrukce silnoproudé a slaboproudé elektroinstalace	Investor: CSP Třinec, Máchova 1134, 739 61 Třinec		Zak.číslo: 2014	A.K.: 2014	Listů: 3
Kontroloval:			Obsah:		Změna/Datum:	V.č.:	List:
Datum : 17.11.2020			Rozvaděč RP3		Měřítko: 1:1	D.1.4.b.13.	2

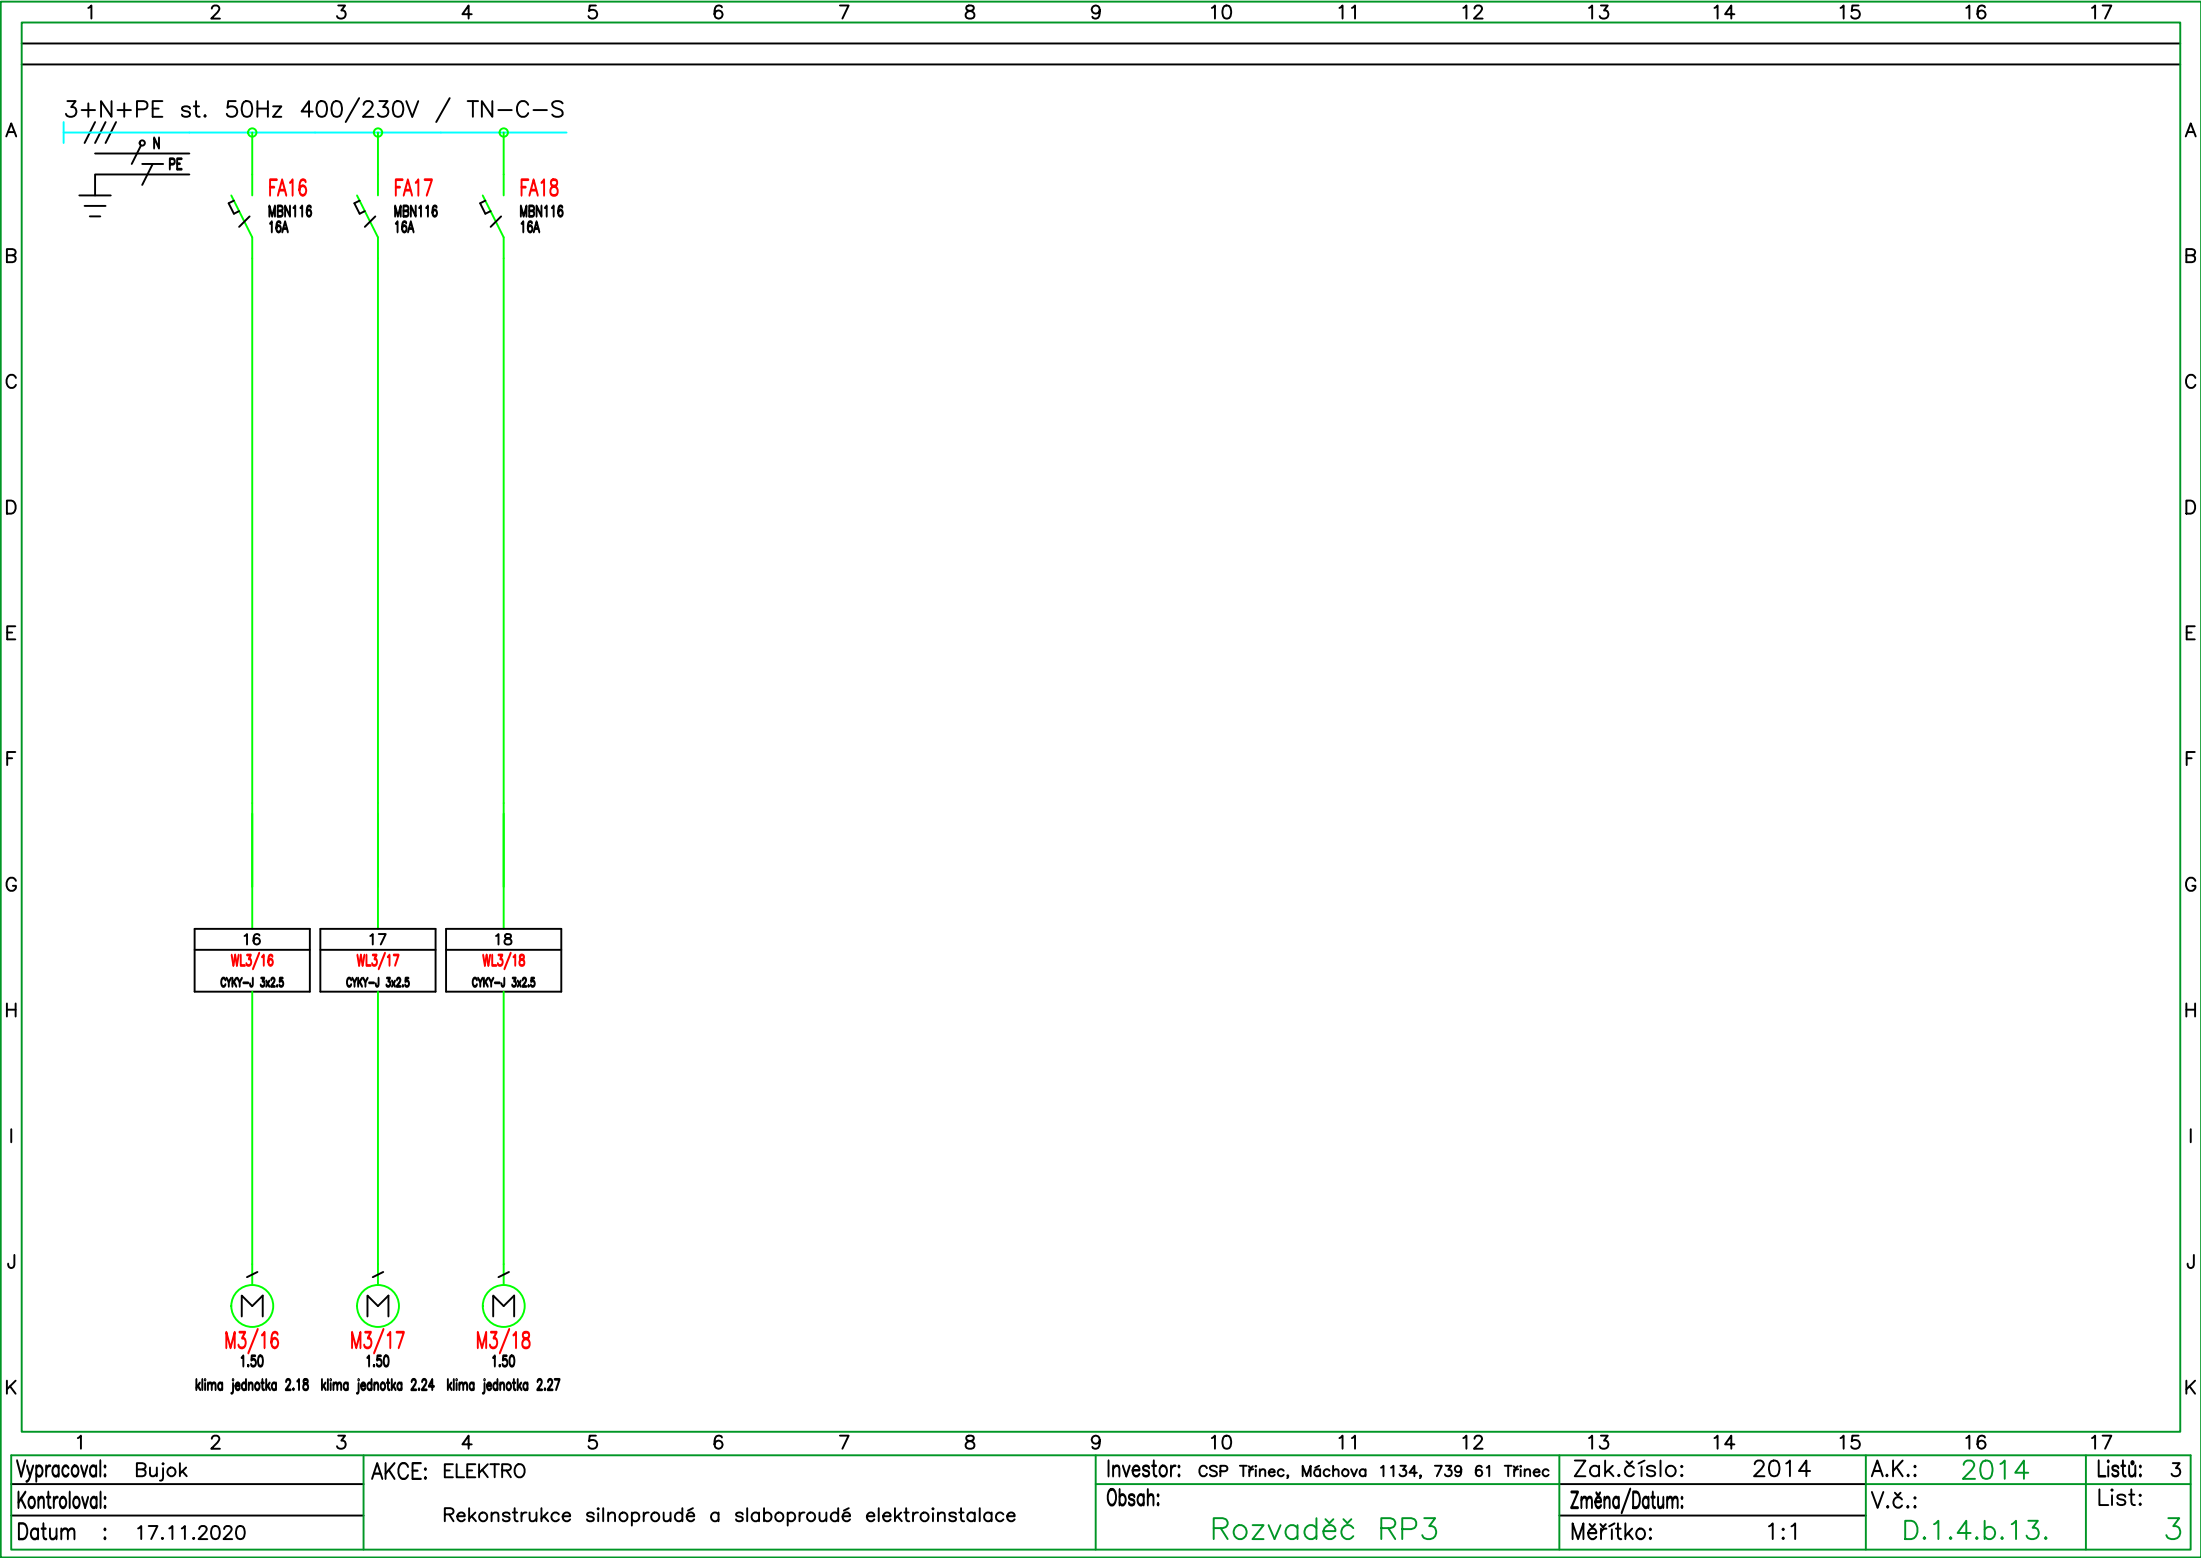

Vypracoval: Bujok	AKCE: ELEKTRO Rekonstrukce silnoproudé a slaboproudé elektroinstalace	Investor: CSP Třinec, Máchova 1134, 739 61 Třinec	Zak.číslo: 2014	A.K.: 2014	Listů: 3
Kontroloval:		Obsah: Rozvaděč RP3	Změna/Datum:	V.č.:	List:
Datum : 17.11.2020			Měřítko: 1:1	D.1.4.b.13.	3