


# ULOŽENÍ DRENÁŽNÍHO POTRUBÍ

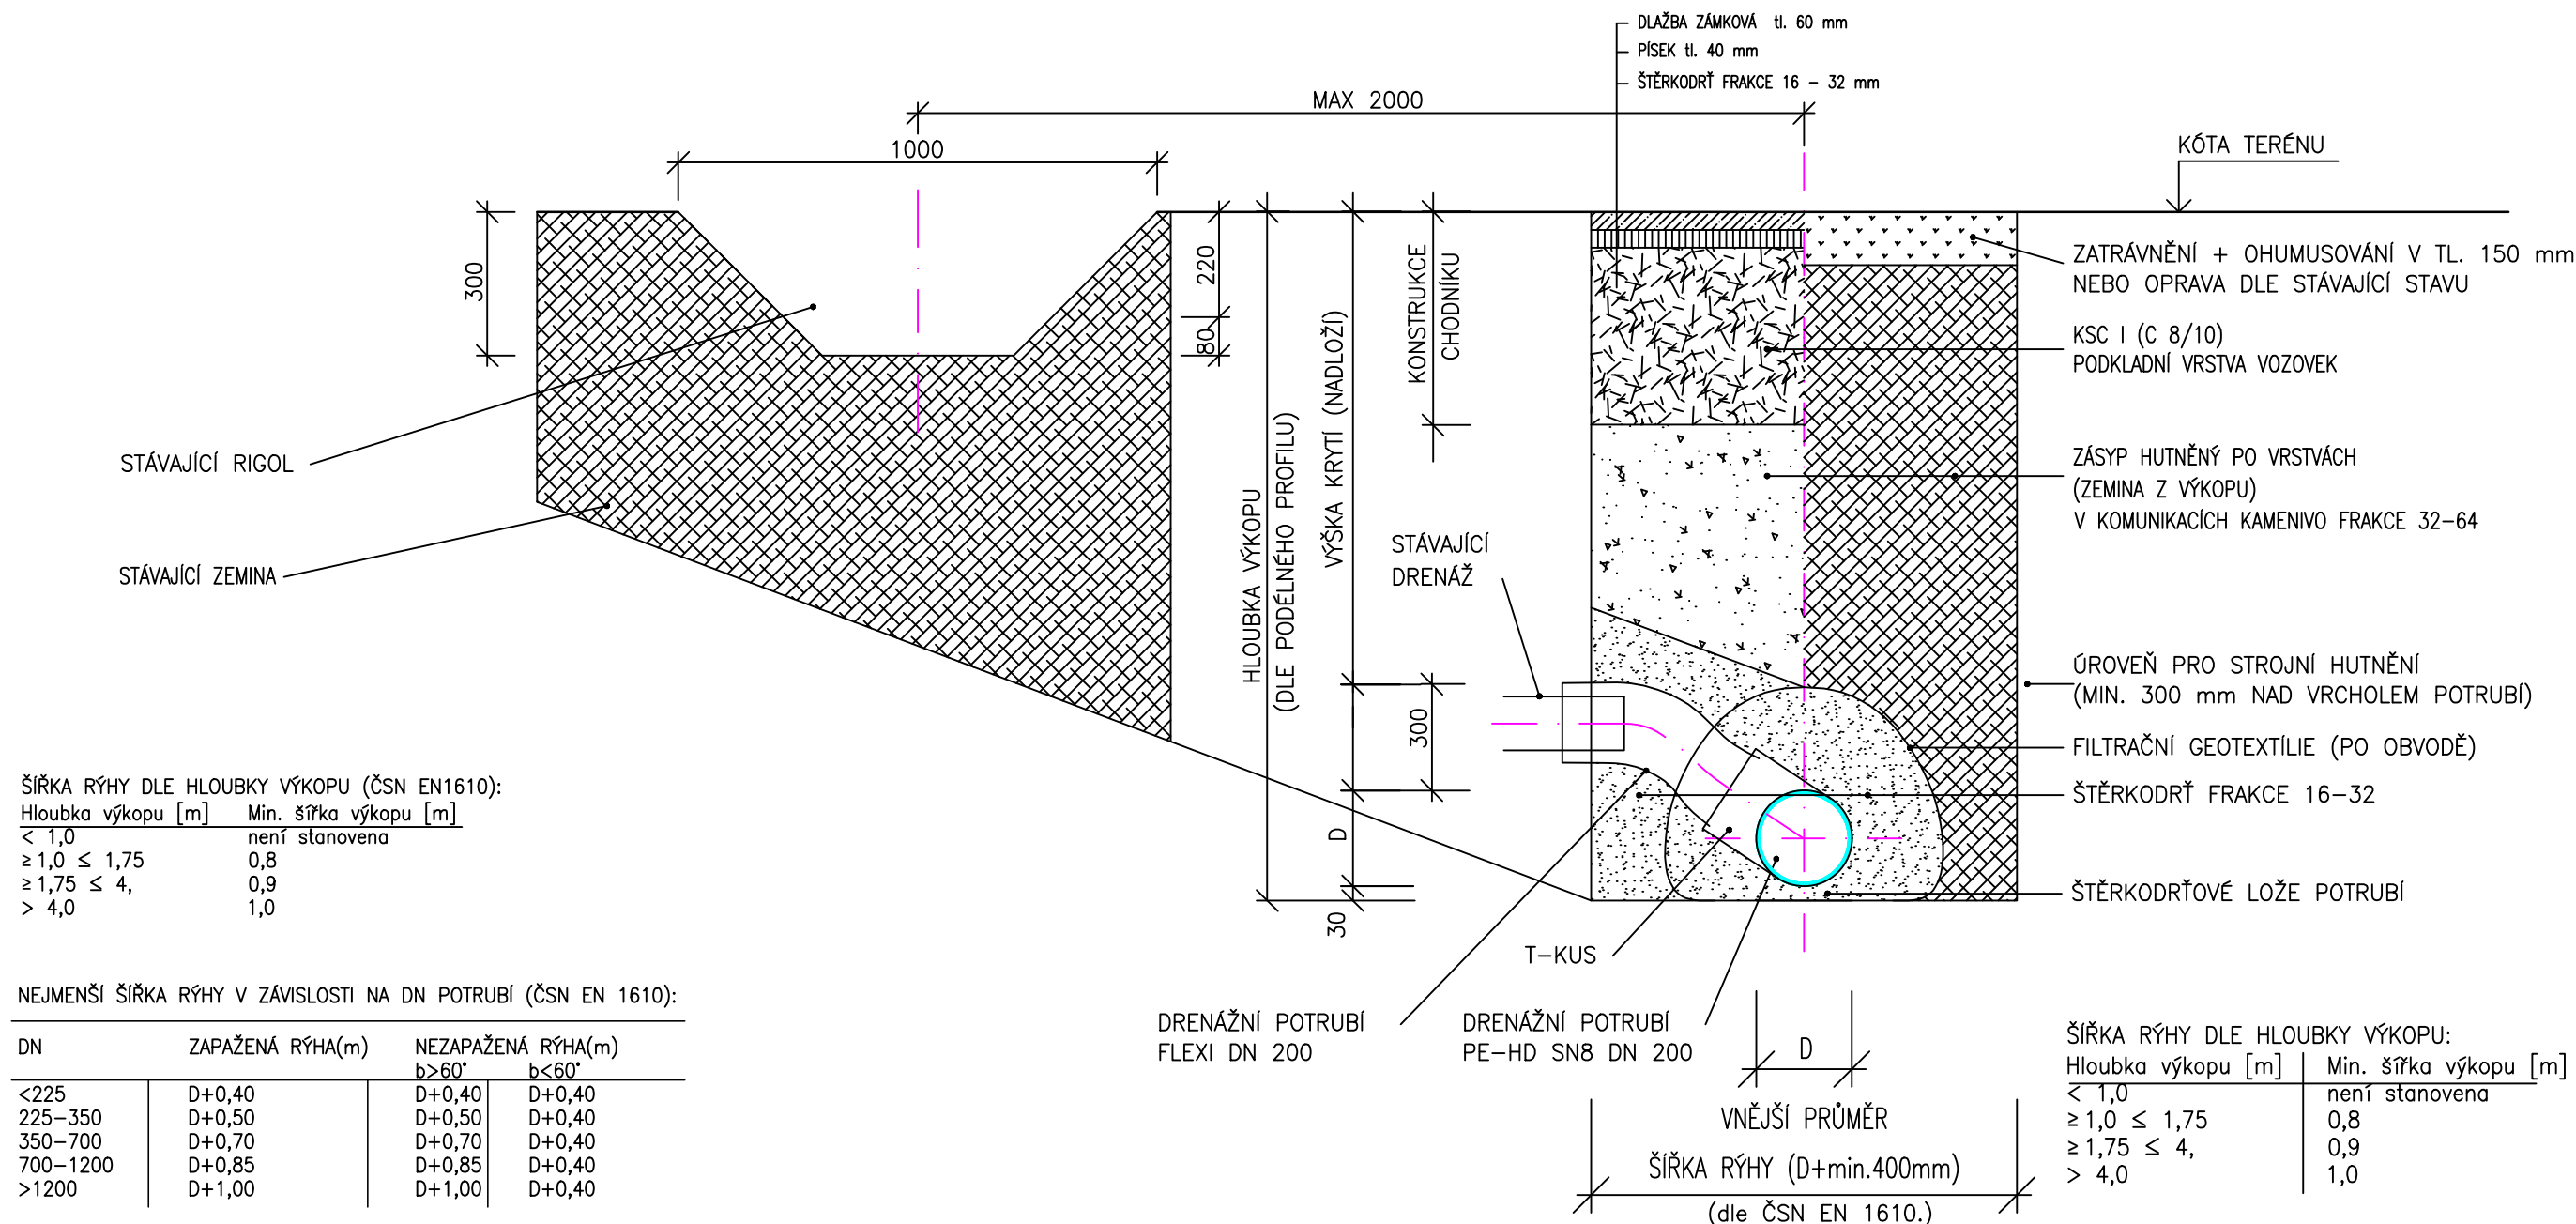

a) V CHODNÍKU

b) VE VOLNÉM TERÉNU



## POZNÁMKA:

V ŠÍŘCE RÝHY PRO ULOŽENÍ POTRUBÍ NENÍ ZAHRNUTA VELIKOST KONSTRUKCE PŘÍPADNÉHO PAŽENÍ VYKOPANOU ZEMINU PRO LOŽE A OBSYP JE MOŽNO POUŽÍT POUZE V PŘÍPADĚ, ŽE SPLŇUJE PODMÍNKY VÝROBCE POTRUBÍ A VYHOVUJE NAVRŽENÉMU ZPŮSOBU HUTNĚNÍ MINIMÁLNÍ VÝŠKY VRSTEV HUTNĚNÍ ZEMINY MUSÍ ODPOVÍDAT ZPŮSOBU HUTNĚNÍ PODROBNÝ POSTUP UKLÁDÁNÍ POTRUBÍ VIZ. TECHNICKÁ ZPRÁVA A POKYNY VÝROBCE POTRUBÍ

Místo stavby:	OLDŘICHOVICE				
Kraj:	MORAVSKOSLEZSKÝ_KRAJ				
Vypracoval:	 Ing. Radim Peterek	Odpovědný projektant:	Manager projektu:		
		Ing. Petr Charamza	Ing. Rostislav Farana		
Stavebník:	STATUTÁRNÍ MĚSTO TŘINEC				
Stavba:	HŘBITOV OLDŘICHOVICE – 3. ETAPA OPRAVA DRENÁŽNÍHO POTRUBÍ			STUPEŇ: DPS	MĚŘÍTKO: –
Výkres:	VZOROVÉ ULOŽENÍ DRENÁŽNÍHO POTRUBÍ A ŽLABOVEK			POČET A4: 2	VÝKRES č.: D.1–05
				DATUM: 09/2023	
				ARCHIVNÍ č.: 9005	