


KANALIZAČNÍ ŠACHTA BASIC 315 S PLASTOVÝM POKLOPEM A15 DO ŠACHTOVÉ ROURY

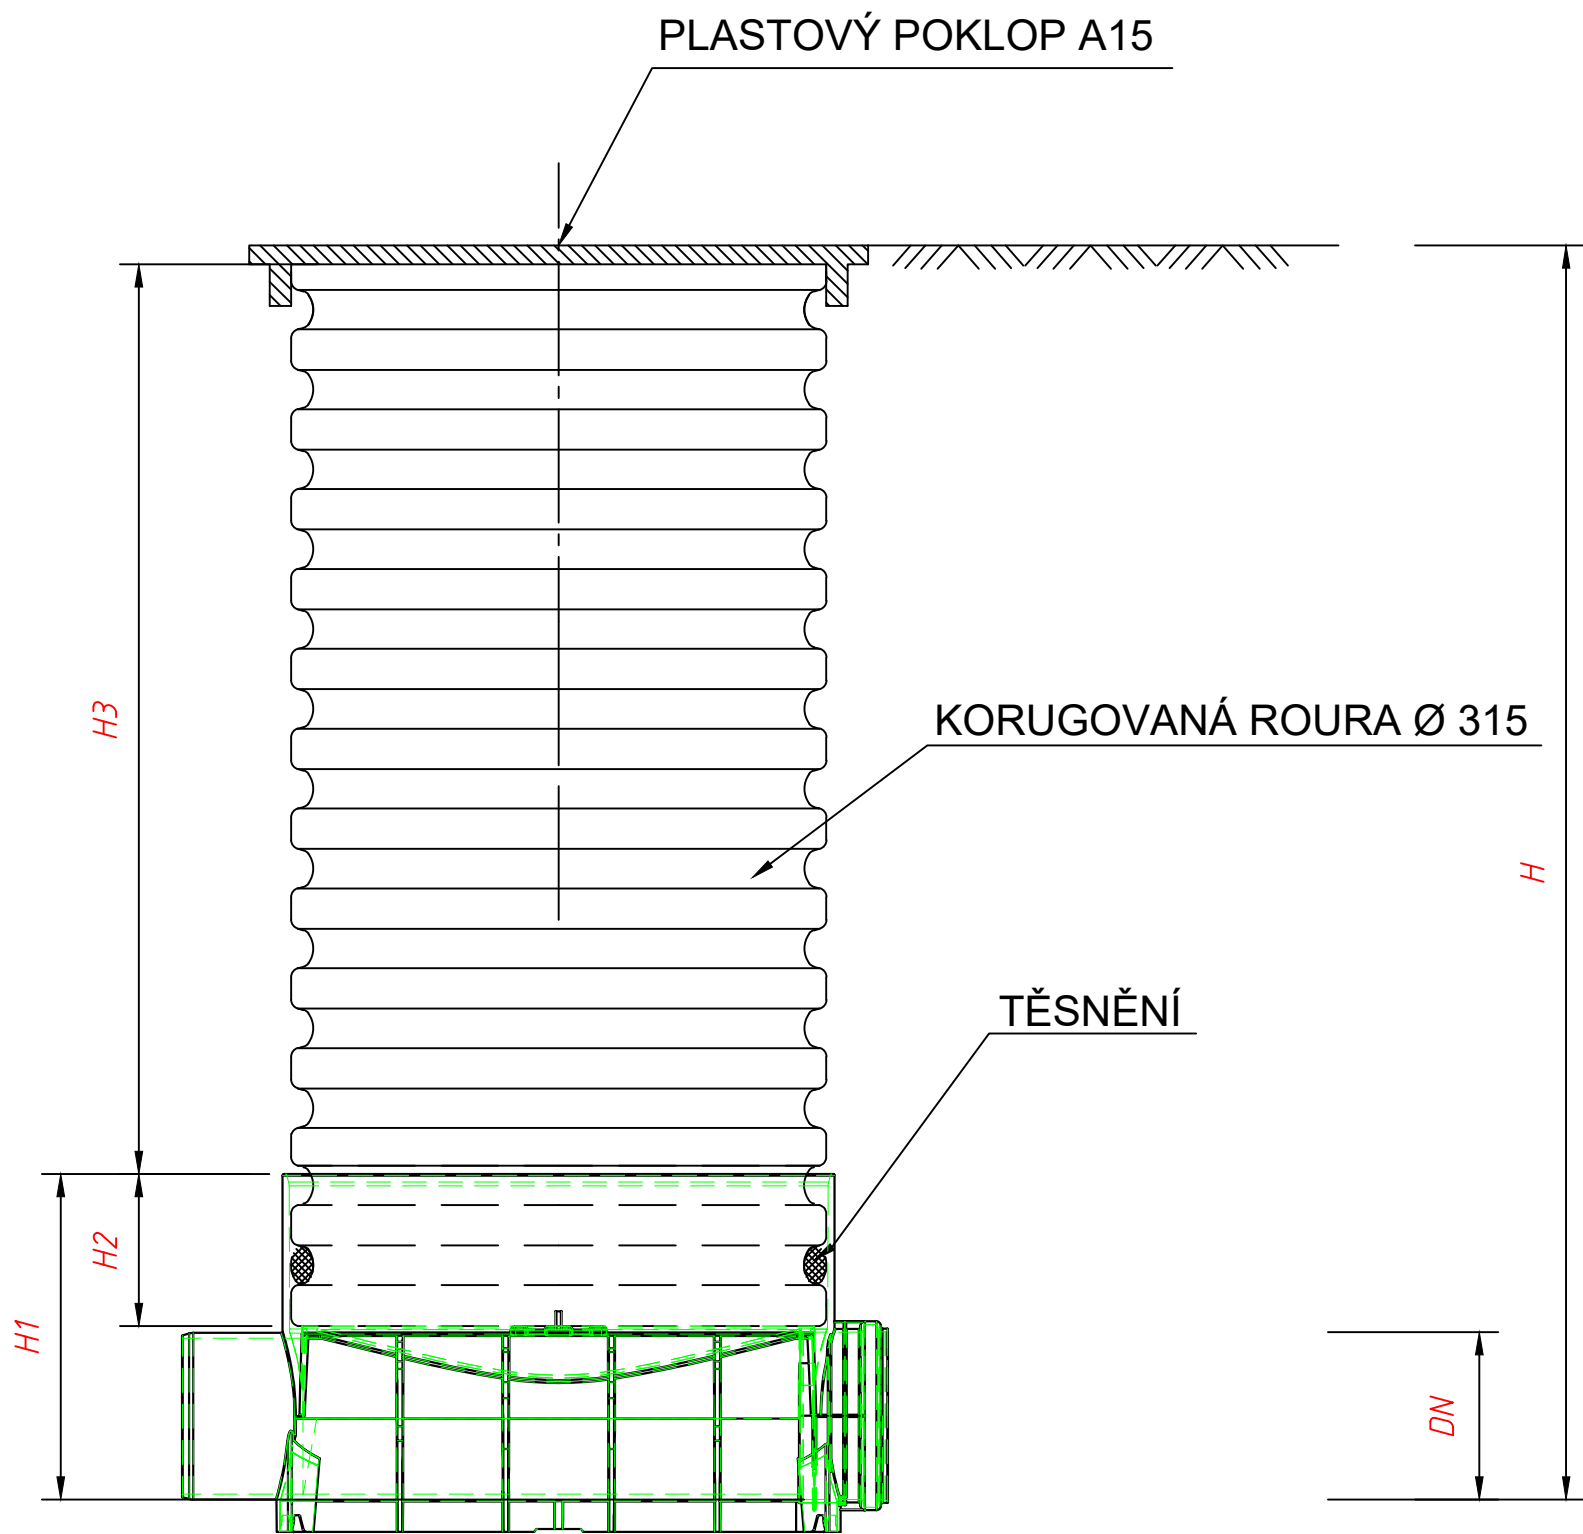

Sachta	DN (mm)	H (mm)	H1 (mm)	H2 (mm)	H3 (mm)
RS2	200	2009	301	103	1699
RS3	200	2439	301	103	2129
RS4	200	3509	301	103	3199
RS5	200	2009	301	103	1699

Místo stavby: OLDŘICHOVICE				
Kraj: MORAVSKOSLEZSKÝ_KRAJ				
Vypracoval: Ing. Radim Peterek	Odpovědný projektant: Ing. Petr Charamza	Manager projektu: Ing. Rostislav Farana		
Stavebník: STATUTÁRNÍ MĚSTO TŘINEC				
Stavba: HŘBITOV OLDŘICHOVICE – 3. ETAPA OPRAVA DRENÁŽNÍHO POTRUBÍ			STUPEŇ: DPS	MĚŘITKO: –
			POČET A4: 2	VÝKRES Č.: D.1–06
Výkres: VZOROVÝ VÝKRES PLASTOVÉ ŠACHTY			DATUM: 09/2023	D.1–06
			ARCHIVNÍ Č.: 9005	