



ŘEZ boční

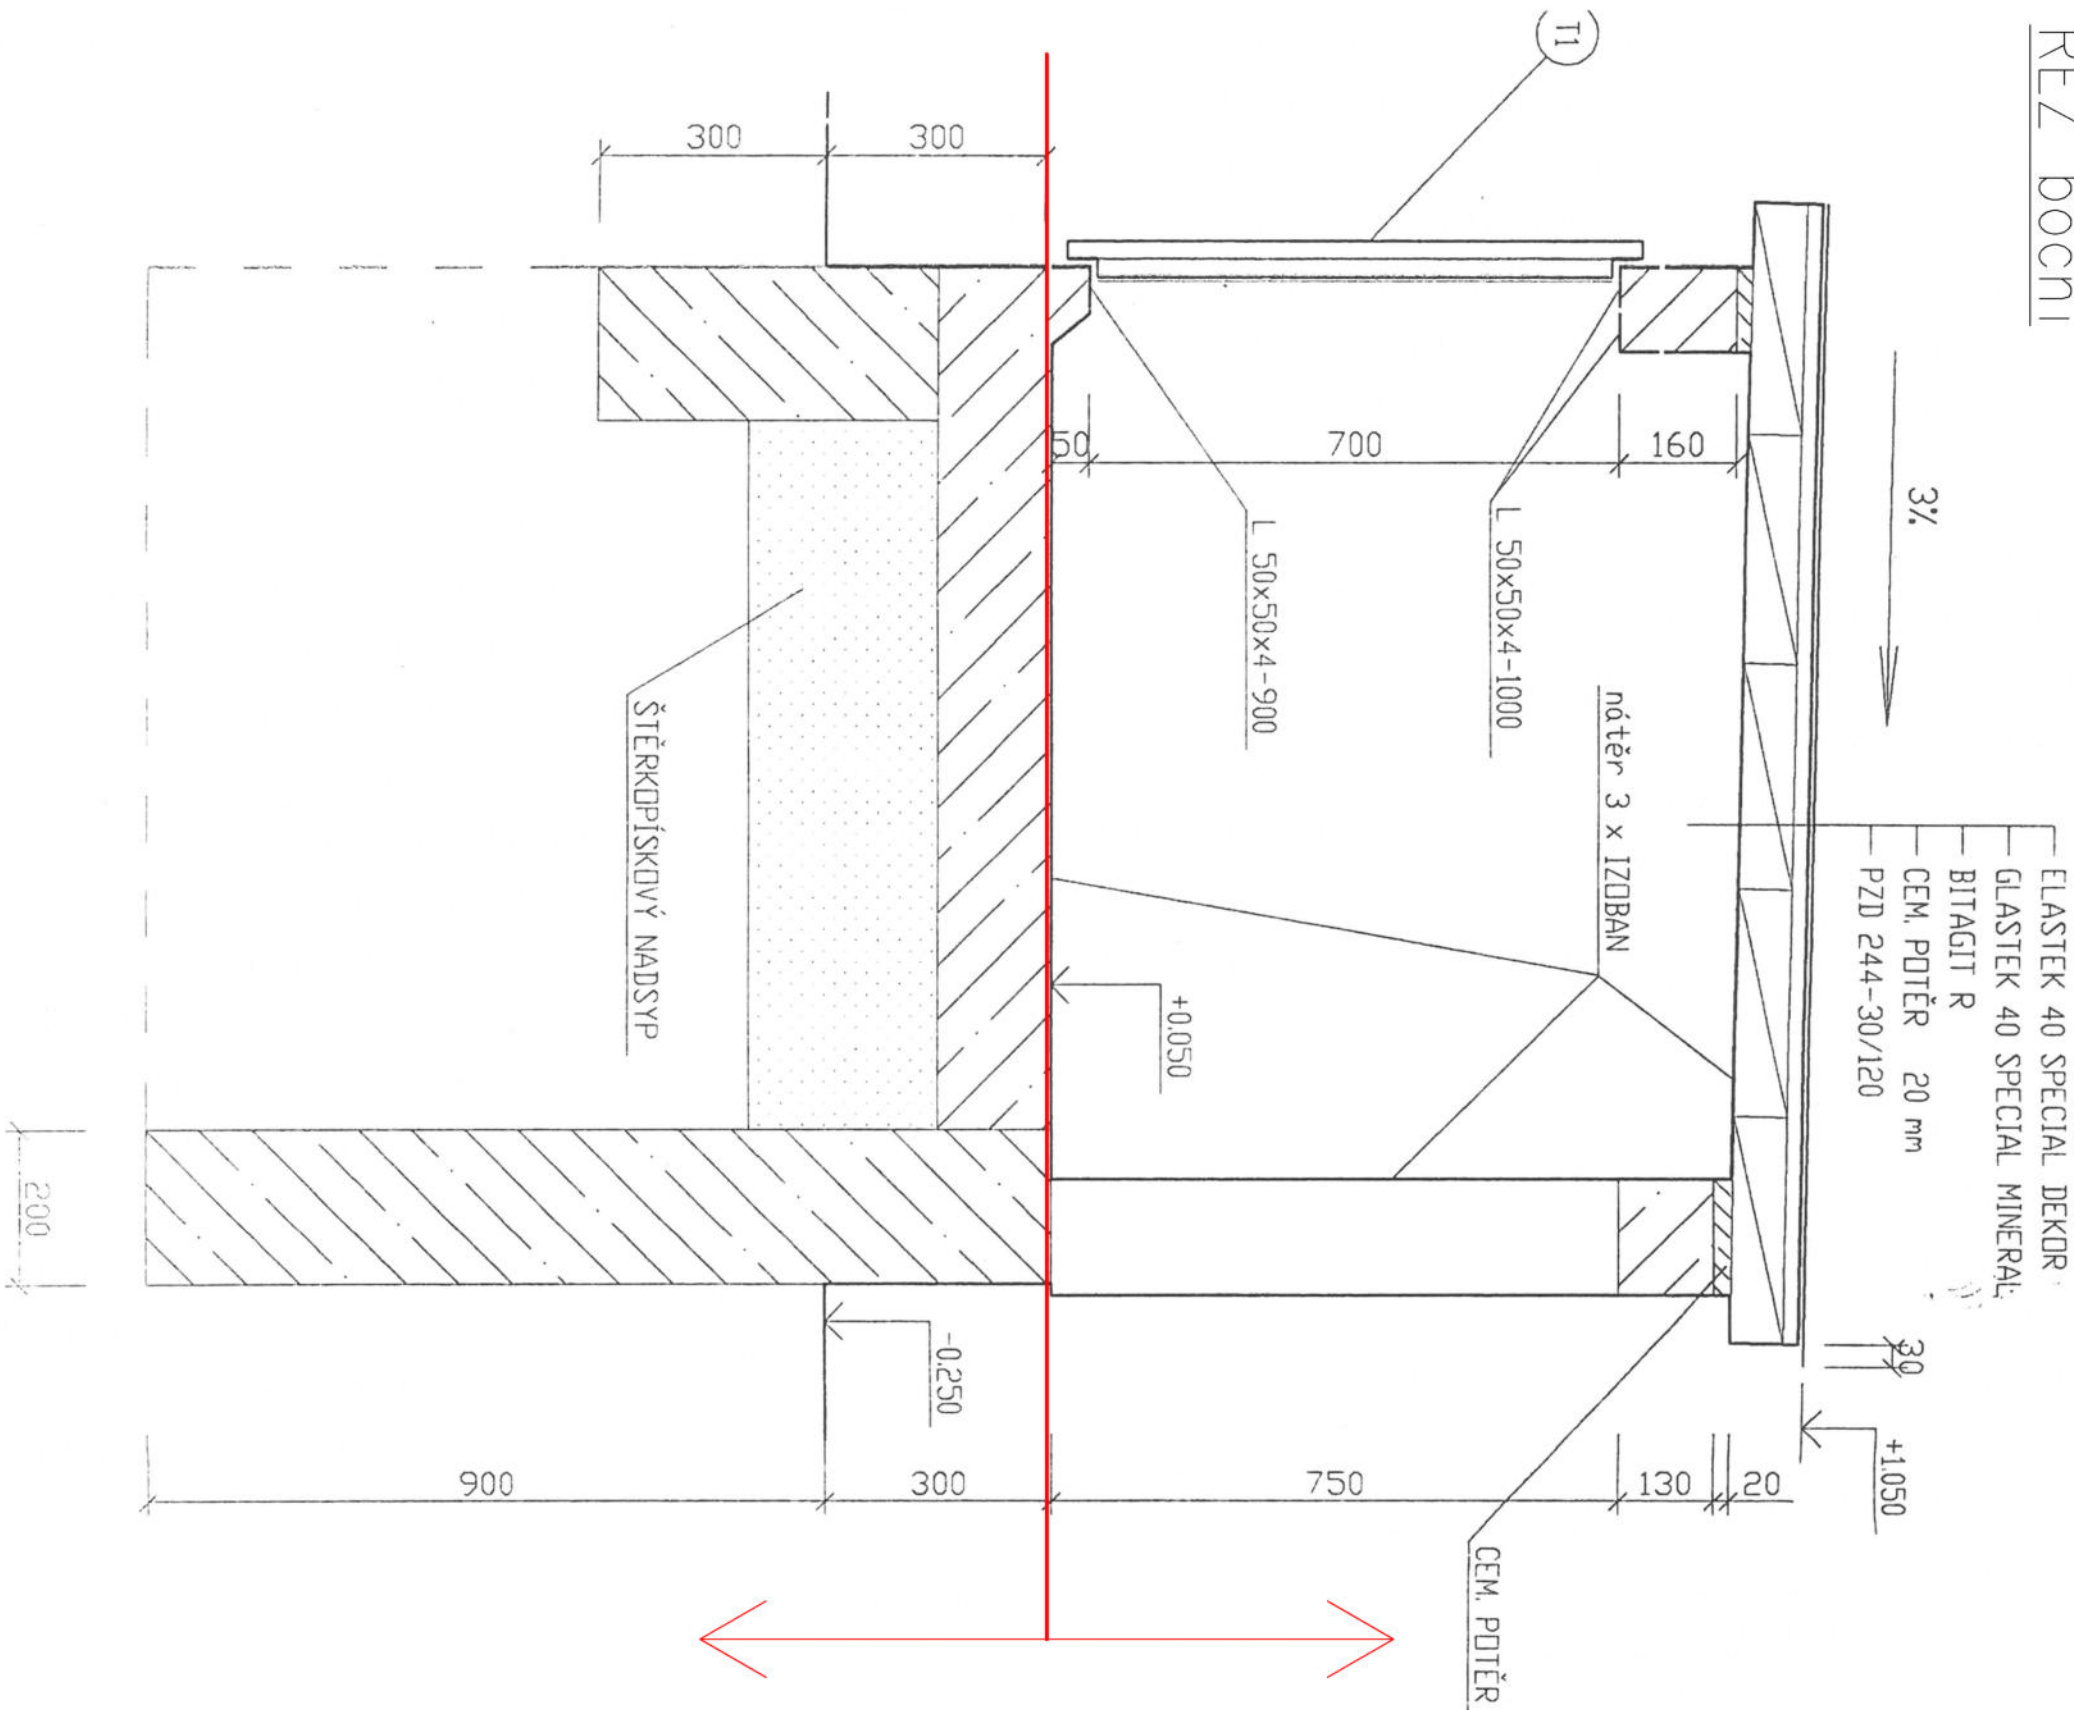

PONECHANÁ ČÁST BOURANÁ ČÁST

PŮDORYS

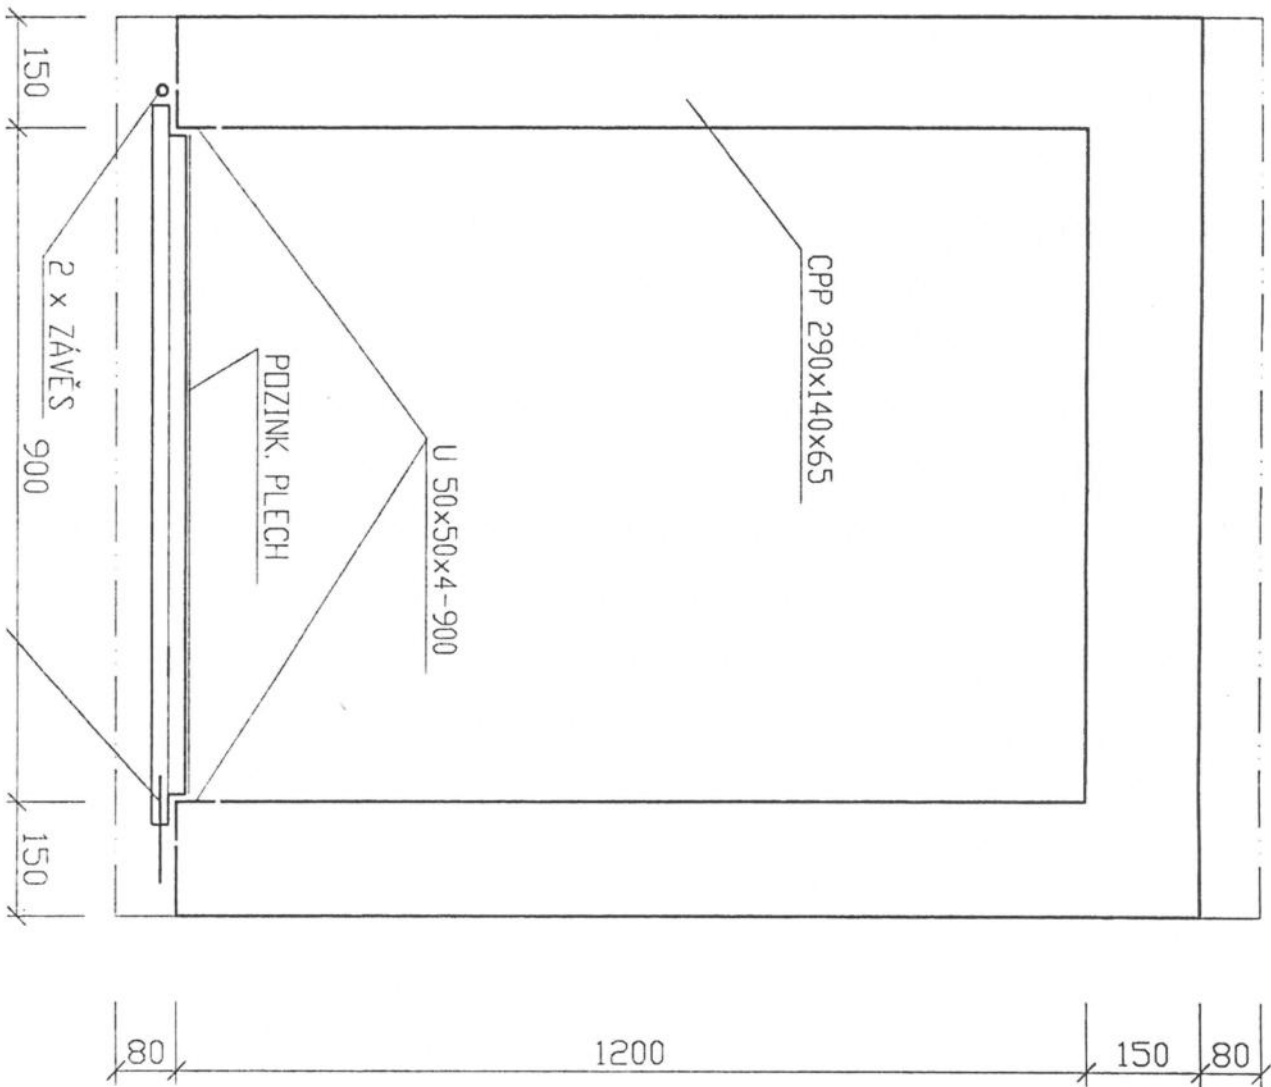

Projektant:		Kreslil:		Ing. Libor Filín	
Ing. Libor Filín		Ing. Libor Filín		Projektová činnost ve výstavbě	
Místo stavby:		kú. Třinec, parc.č. 1544/7		IČ 74492268	
Investor:		MMT, odbor investic		Třinec 179	
Stavba:		Městský útulek pro psy Třinec		Datum:	
DEMOLICE KAFILÉRNÍHO BOXU		KAFILÉRNÍ BOX		06/2023	
PŮDORYS A ŘEZ		PŮDORYS A ŘEZ		Stupeň:	
				DPS	
				Zakázka:	
				10/23	
				Měřítko:	
				Č. přílohy:	
				1:10	