



PŮDORYS
±0,000

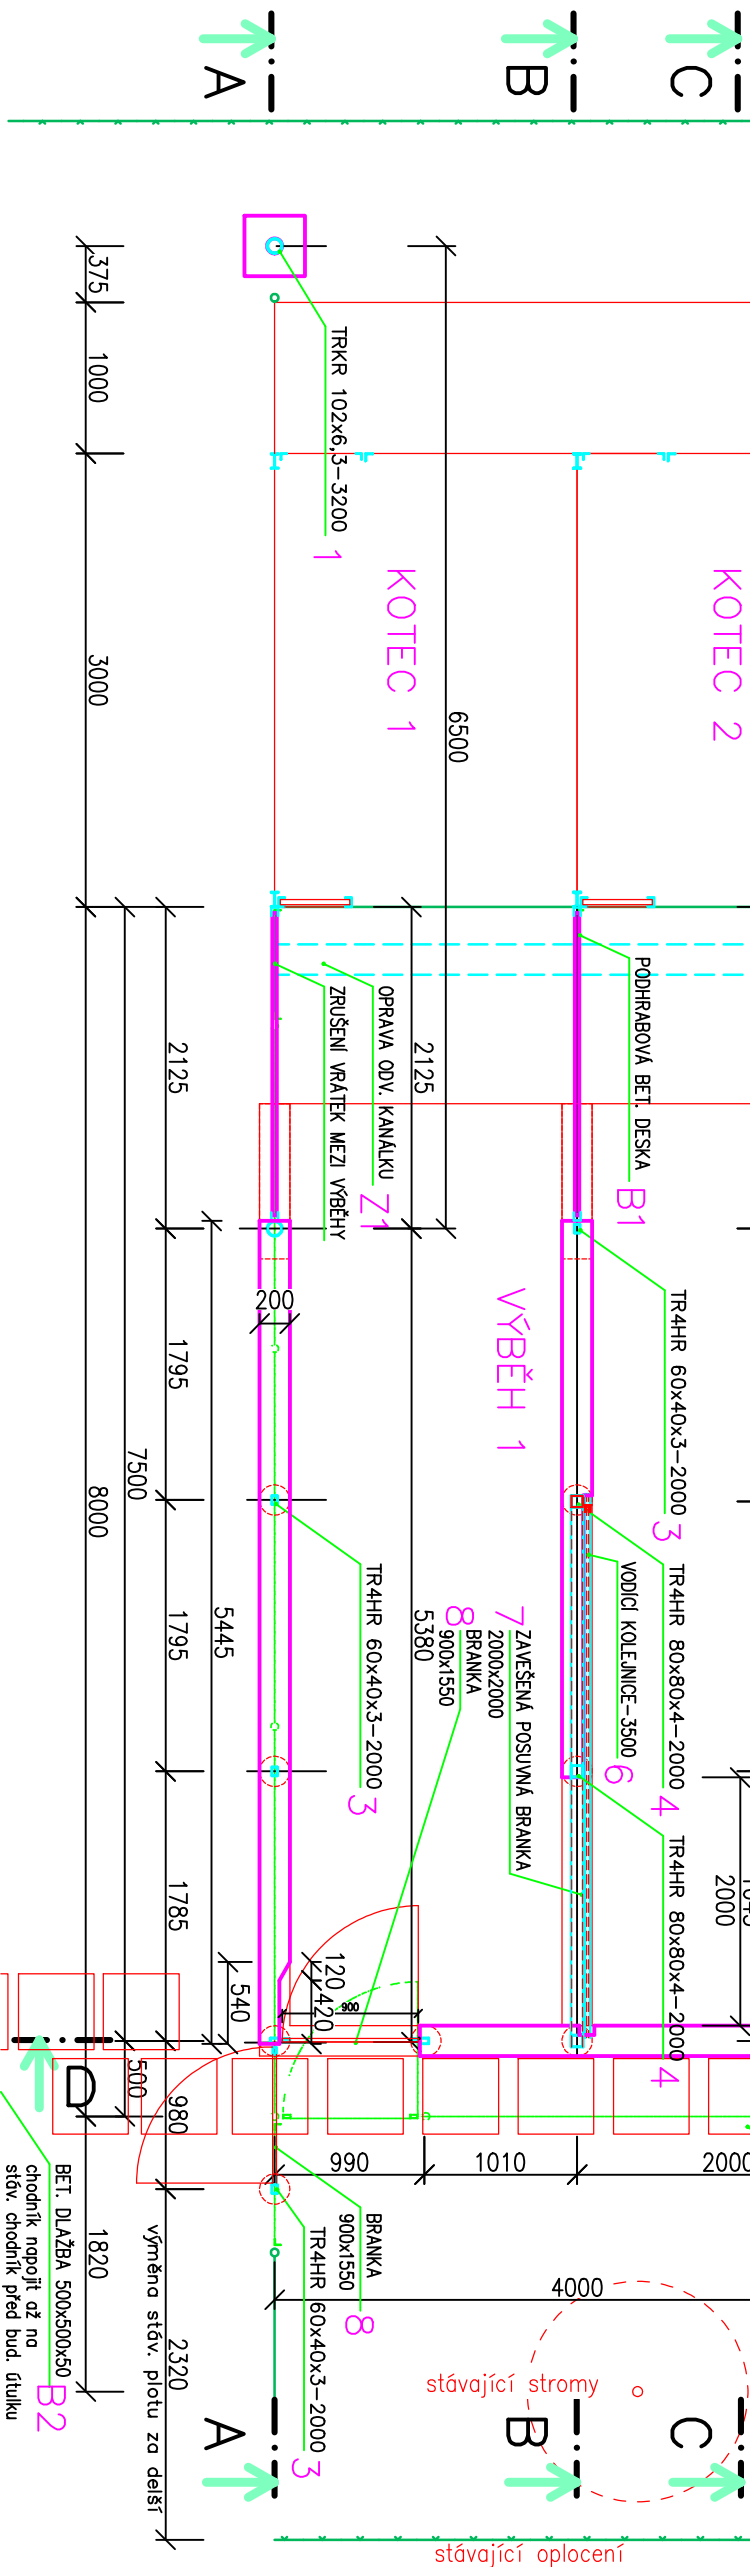

ŘEZ C-C

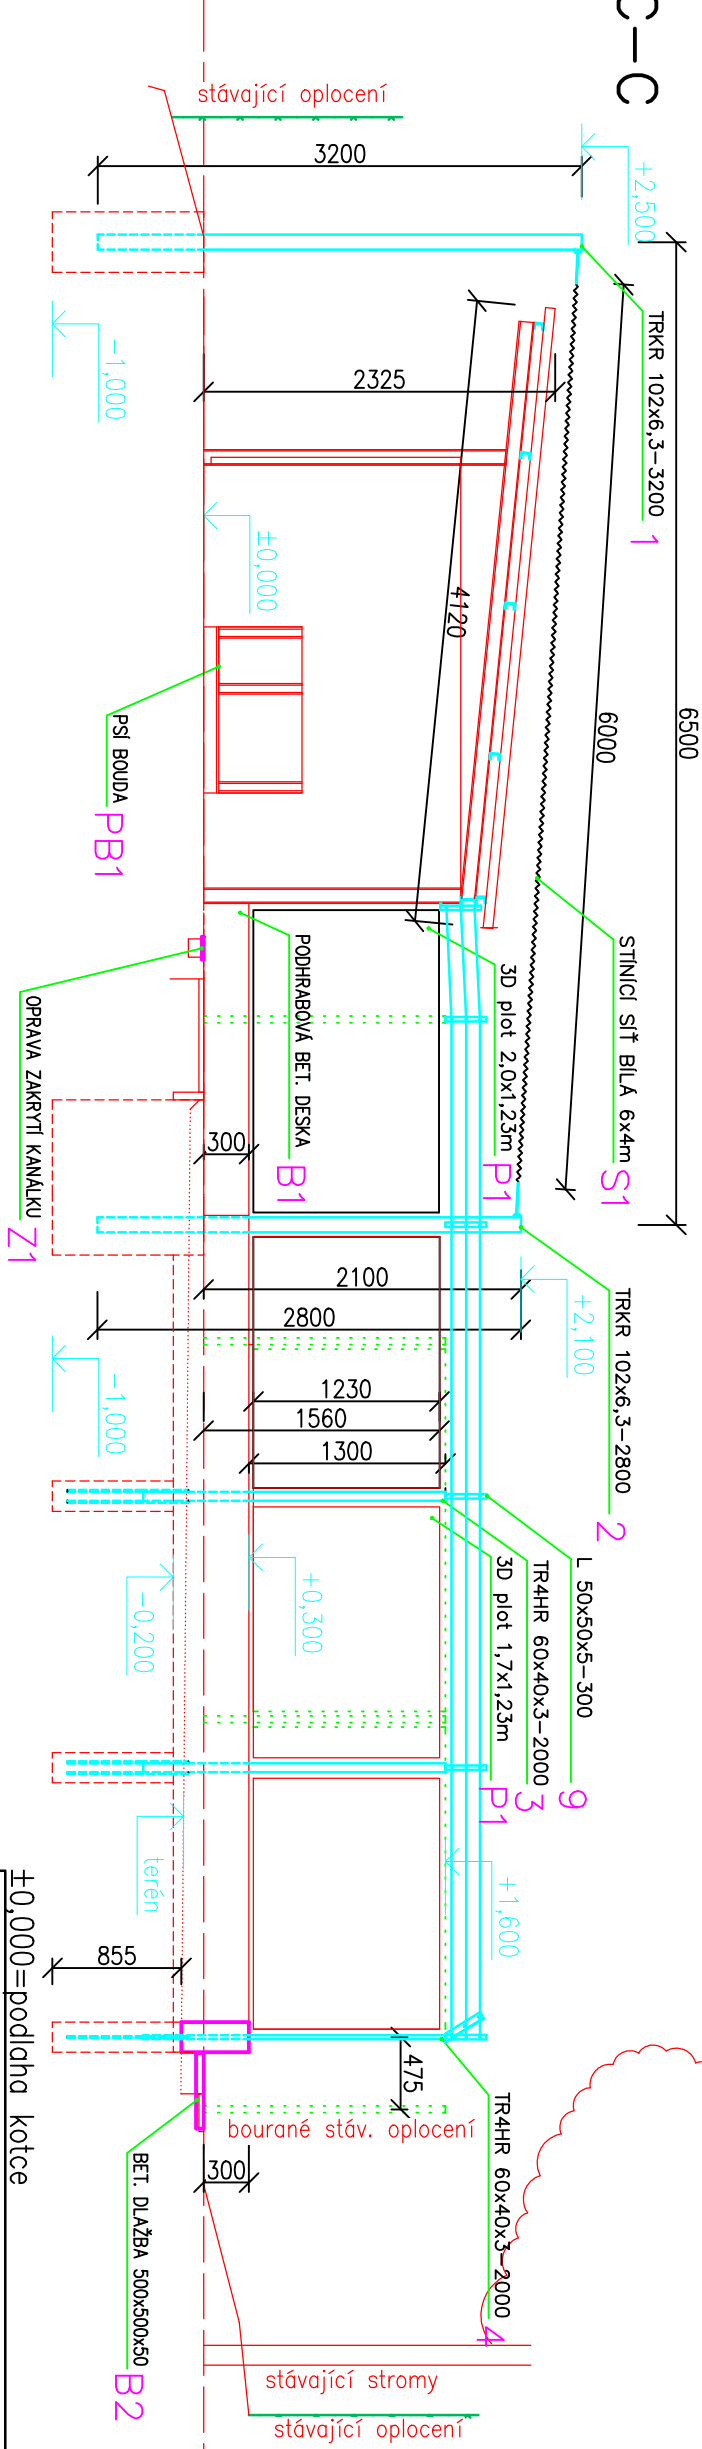

LEGENDA MATERIÁLŮ:

- BETON C25/30 XA2
OCEL B500B
KRYTÍ VÝZTUŽE 40 mm

±0,000=podlaha kotce

Projektant:		Kreslil:	
Ing. Libor Filín		Ing. Libor Filín	
Místo stavby:		kú. Třinec, parc.č. 1544/7	
Investor:		MMT, odbor investic	
Stavba:		Městský útulek pro psy Třinec	
		oprava oplocení a kotců	
		PŮDORYS ±0,000	
		ŘEZ C-C	
Datum:		06/2023	
Stupeň:		DPS	
Zakázka:		10/23	
Měřítko:		Č. přílohy:	
1:50		6.	