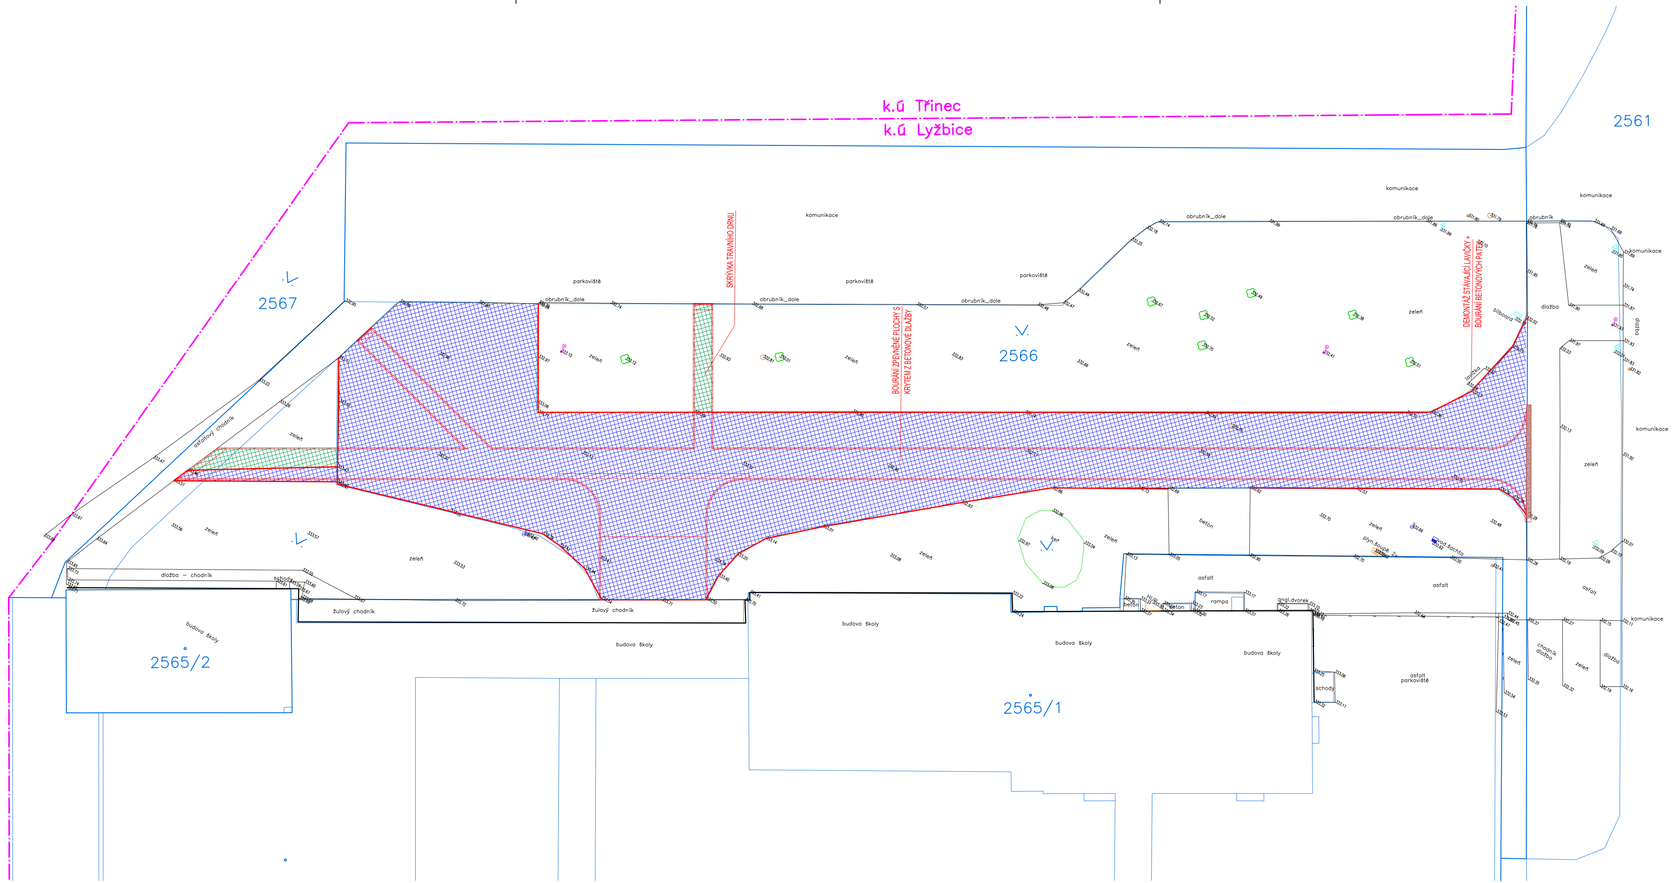

LEGENDA:

- BOURÁNÍ PLOCHY S KRYTEM Z BETONOVÉ DLAŽBY
- SKRÝVKA TRAVNÍHO DRNU
- HRANICE KATASTRU
- HRANICE POZEMKŮ
- STÁVAJÍCÍ STAV (GEODETICKÉ ZAMĚŘENÍ)
- NÁVRH

SEVER

Souřadnicový systém : JTSK
Výškový systém : Bpv

OBJEDNATEL :

Statutární město Třinec
Jablunkovská č.p. 160
739 61 Třinec

VEDOUCÍ PROJEKTANT	ING. RADIM LAZECKÝ	
ZODP. PROJEKTANT	ING. ŠÁRKA POJEROVÁ	
VYPRACOVAL	ING. RADIM LAZECKÝ	
KONTROLOVAL	ING. RADIM LAZECKÝ	
KRAJ : MORAVSKOSLEZSKÝ	KATASTRÁLNÍ ÚZEMÍ: Lyžbice [771104]	

KANIA
KANIA, a.s. Špálova 80/9, 702 00 Ostrava - Přívoz
tel : 596 243 487
e-mail : info@kania-ostrava.cz

NÁZEV AKCE :

"Prostranství před ZŠ Koperníkova, Třinec"

STUPEŇ		DUR+DSP,DPS	
DATUM		08/2023	
FORMÁT/POČET STR.		04xA4	
MĚŘÍTKO		1:250	
ARCHIVNÍ ČÍSLO			
Č. ZAK.	23023	ČÍSLO SOUPRAVY	
SOUBOR	DWG		

ČÁST :

SO 101 - CHODNÍK

NÁZEV PŘÍLOHY :

SITUACE PŘÍPRAVY ÚZEMÍ

Č. PŘÍLOHY :

23023-DSP-D-SO 101 - 04