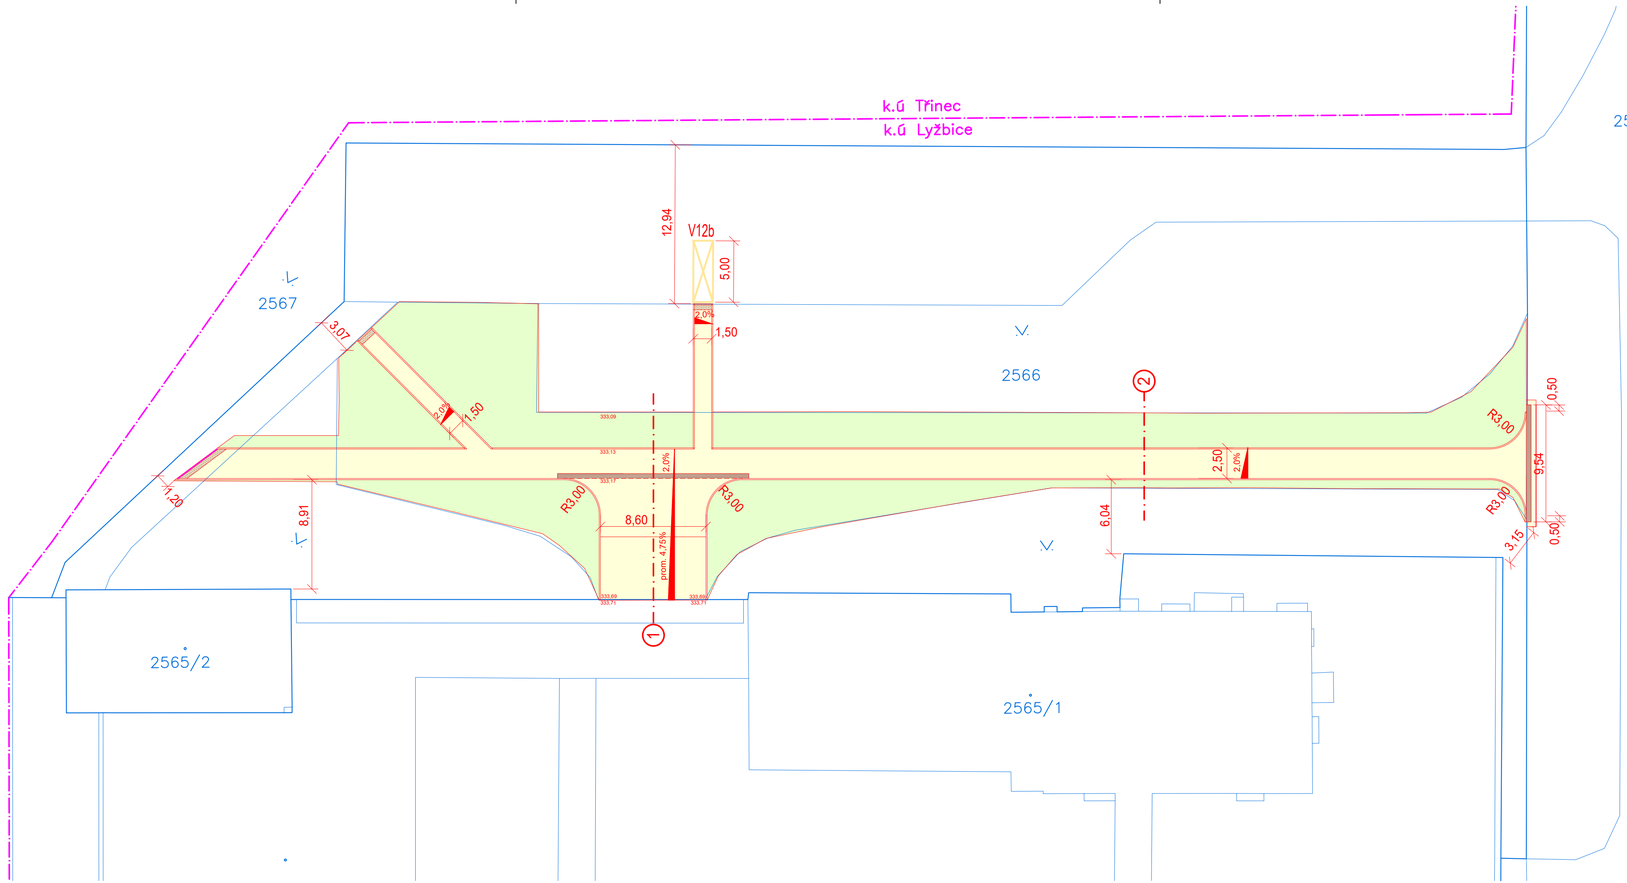

LEGENDA:

- ZPEVNĚNÉ PLOCHY - BETONOVÁ DLAŽBA (POCHŮZÍ)
- OHUMUSOVÁNÍ A ZATRAVNĚNÍ
- KONTRASTNÍ RELIÉFNÍ DLAŽBA
- UMĚLÁ VODÍCÍ LINIE
- HRANICE KATASTRU
- HRANICE POZEMKŮ
- NÁVRH
- SNÍŽENÁ OBRUBA
- V12b NOVÉ VODOROVNÉ DOPRAVNÍ ZNAČENÍ

SEZNAM OBJEKTŮ:

SO 101 CHODNÍK

SEVER

Souřadnicový systém : JTSK
Výškový systém : Bpv

OBJEDNATEL :

Statutární město Třinec
Jablunkovská č.p. 160
739 61 Třinec

VEDOUCÍ PROJEKTANT	ING. RADIM LAZECKÝ	
ZODP. PROJEKTANT	ING. ŠÁRKA POJEROVÁ	
VYPRACOVAL	ING. RADIM LAZECKÝ	
KONTROLOVAL	ING. RADIM LAZECKÝ	
KRAJ : MORAVSKOSLEZSKÝ	KATASTRÁLNÍ ÚZEMÍ: Lyžbice [771104]	

KANIA
KANIA, a.s. Špálova 80/9, 702 00 Ostrava - Přívoz
tel : 596 243 487
e-mail : info@kania-ostrava.cz

NÁZEV AKCE :

"Prostranství před ZŠ Koperníkova, Třinec"

STUPEŇ		DUR+DSP,DPS	
DATUM		08/2023	
FORMÁT/POČET STR.		04xA4	
MĚŘÍTKO		1:250	
ARCHIVNÍ ČÍSLO			
Č. ZAK.	23023	ČÍSLO SOUPRAVY	
SOUBOR	DWG		

ČÁST :

C - SITUAČNÍ VÝKRES

NÁZEV PŘÍLOHY :

KOORDINAČNÍ SITUAČNÍ VÝKRES

Č. PŘÍLOHY :

23023-DSP-C.2