
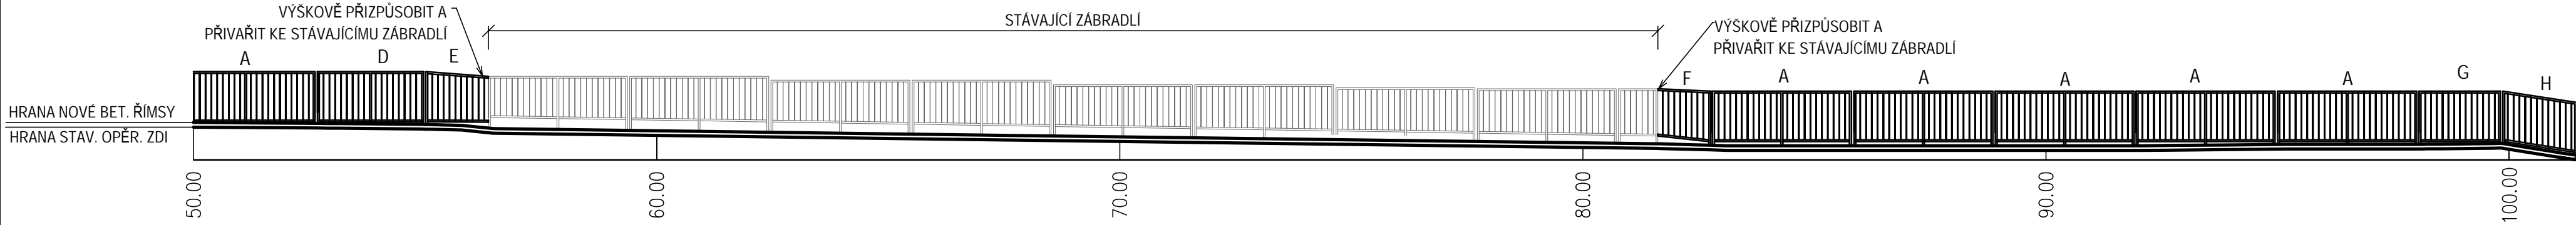


PODELNÝ PROFIL  
M 1:100

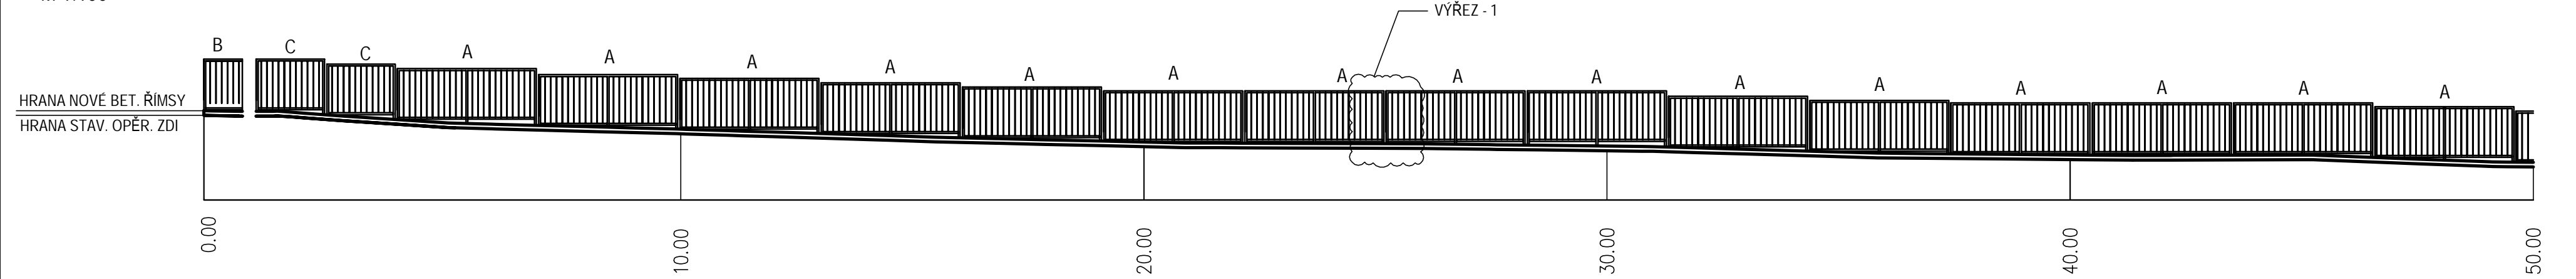

VÝŘEZ - 1  
M 1:25


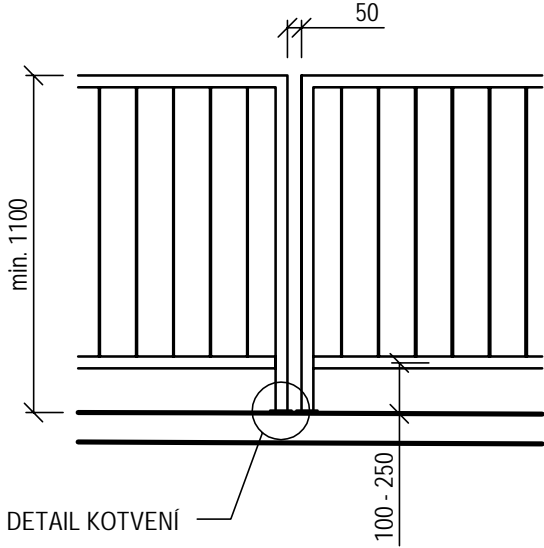


SCHÉMA KOTVENÍ  
M 1:10, PODROBNĚ VIZ. TP-2-328-23

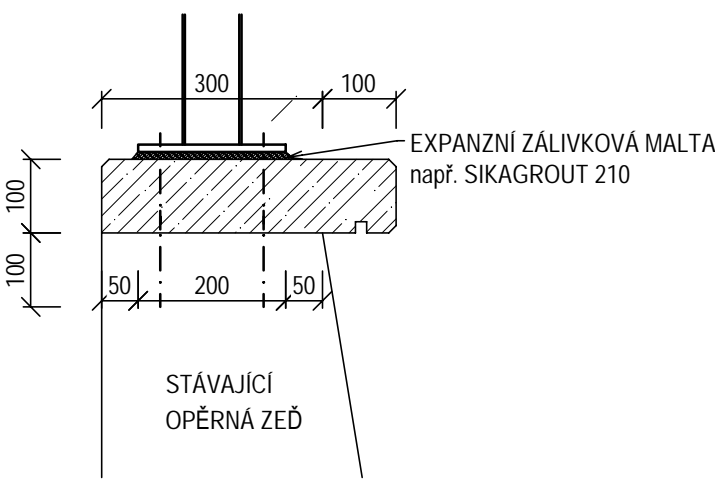

POZNÁMKA

Tato projektová dokumentace neslouží jako dílenská dokumentace!  
Veškeré zámečnické výrobky je nutno před výrobou zaměřit na místě.  
Jednotlivé pole budou osazovány vedle sebe s rozstupem 50mm.  
Při montáži zábradlí je nutno dodržet veškeré podmínky silničního zábradlí dle norem ČSN 73 6101 a ČSN 73 6110  
Specifikace jednotlivých polí viz. TP-2-328-23.

Revize	c	Datum	Podpis	Text			
	b						b
	a						a
TENTO VÝKRES JE DUŠEVNÍM VLASTNICTVÍM FIRMY TŘINECKÁ PROJEKCE, a.s. NESMÍ BÝT KOPIROVÁN A POSKYTNUT TŘETÍM OSOBÁM BEZ SOUHLASU FIRMY TP, a.s.							
Zpracoval		Kontroloval		Schválil		<div>TŘINECKÁ PROJEKCE, a.s. Míru 274 739 61 Třinec tel. +420 558 384 111 info@tp.tz.cz</div> <div><b>TŘINECKÁ PROJEKCE</b> <b>TP</b> a.s.</div>	
Objednatel	Statutární město Třinec				Datum	08/2023	
Místo stavby	Třinec - Nebory				Stupeň	DPS	
Chodník č. 3D, k.ú. Nebory - oprava vč. zábradlí					Měřítko	1:100	
					Číslo zakázky	66606010	
					Číslo seznamu	TP-S-276-23	
Zábradlí - podelný profil					Archivní číslo	TP-3-444-23	
					Pof. č.	11.	