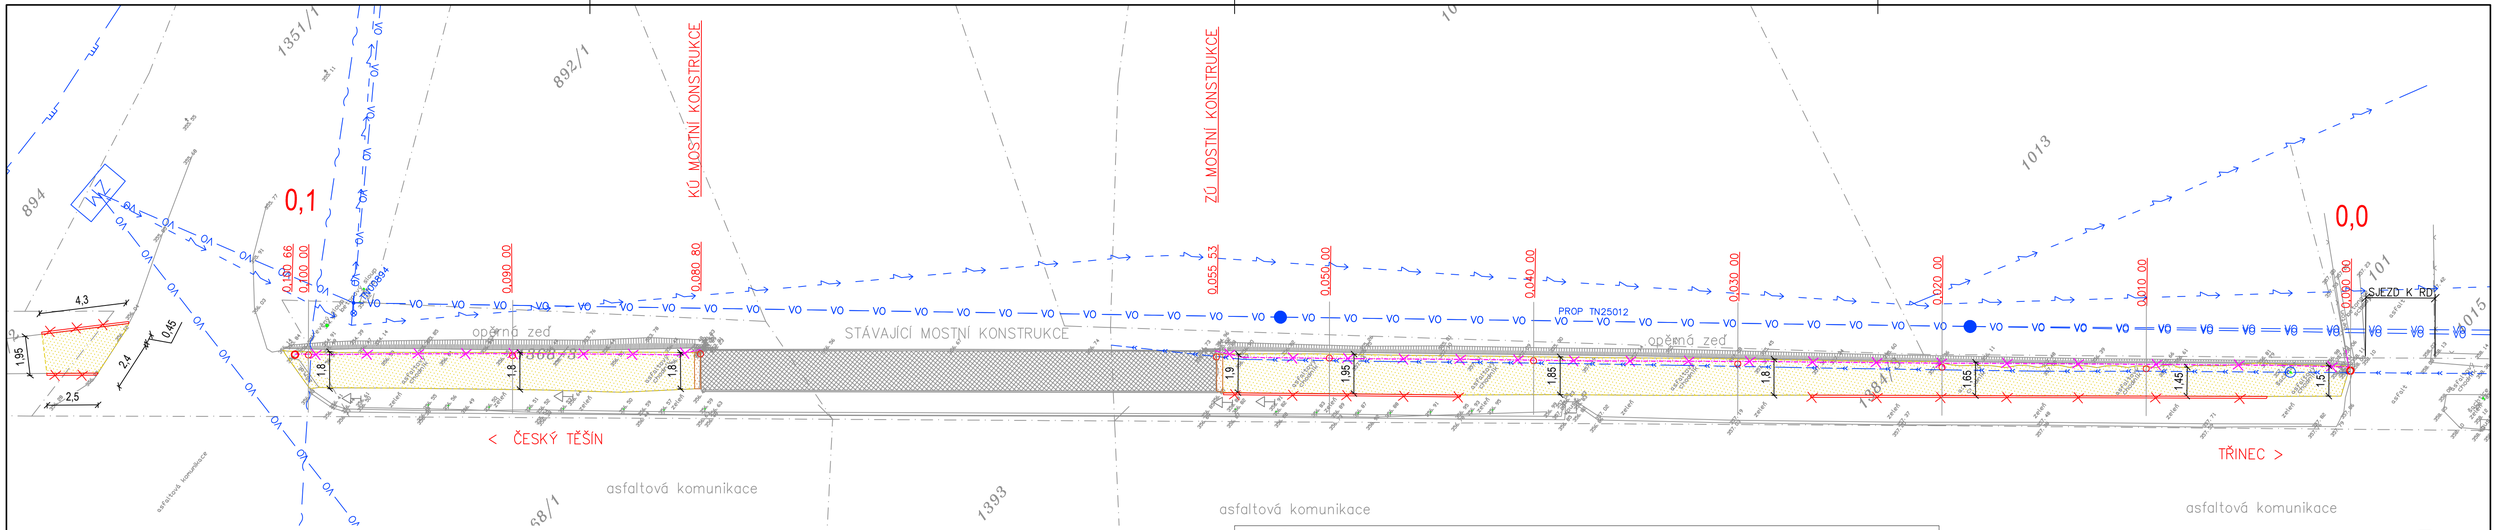

LEGENDA

- Hranice parcel
- 892/2 Čísla parcel

STÁVAJÍCÍ OBJEKTY A SÍTĚ

- Stávající objekty
- Stávající zpevněné plochy
- Stávající oplocení
- Stávající zábradlí bude odstraněno ... v dl. 78 m
- Stávající obrubník bude odstraněn ... v dl. 44 m
- Nadzemní vedení VO (Eltodo)
- Nadzemní vedení NN (ČEZ)
- Podzemní plynovod středotlak (GasNet)
- Nadzemní vedení (CETIN)
- Dešťová kanalizace - trasa neověřena (Statutární město Třinec)

Zpevněné plochy

- Bourání stávajících zpevněných ploch ... plocha 140 m2
- Bourání stávajících říms ... plocha 1,5 m2

S-JTSK, Bpv

Revize	Datum	Podpis	Text	
c				c
b				b
a				a

TENTO VÝKRES JE DUŠEVNÍM VLASTNICTVÍM FIRMY TŘINECKÁ PROJEKCE, a.s. NESMÍ BÝT KOPÍROVÁN A POSKYTNUT TŘETÍM OSOBÁM BEZ SOUHLASU FIRMY TP, a.s.

Zpracoval	Kontroloval	Schválil
Ing. Ondřej Sikora		

TŘINECKÁ PROJEKCE, a.s.
Mlu-274
739 61 Třinec
tel. +420 558 384 111
info@tp.tz.cz

Objednatel	Statutární město Třinec	Datum	08/2023
Místo stavby	Třinec - Nebory	Stupeň	DPS
Chodník č. 3D, k.ú. Nebory - oprava vč. zábradlí		Měřítko	1:150
		Číslo zakázky	66006010
		Číslo seznamu	TP-S-276-23
SITUACE - BOURACÍ PRÁCE		Archivní číslo	TP-3-415-23
		Poř. č.	2.