


Situace kácených dřevin - 1:200

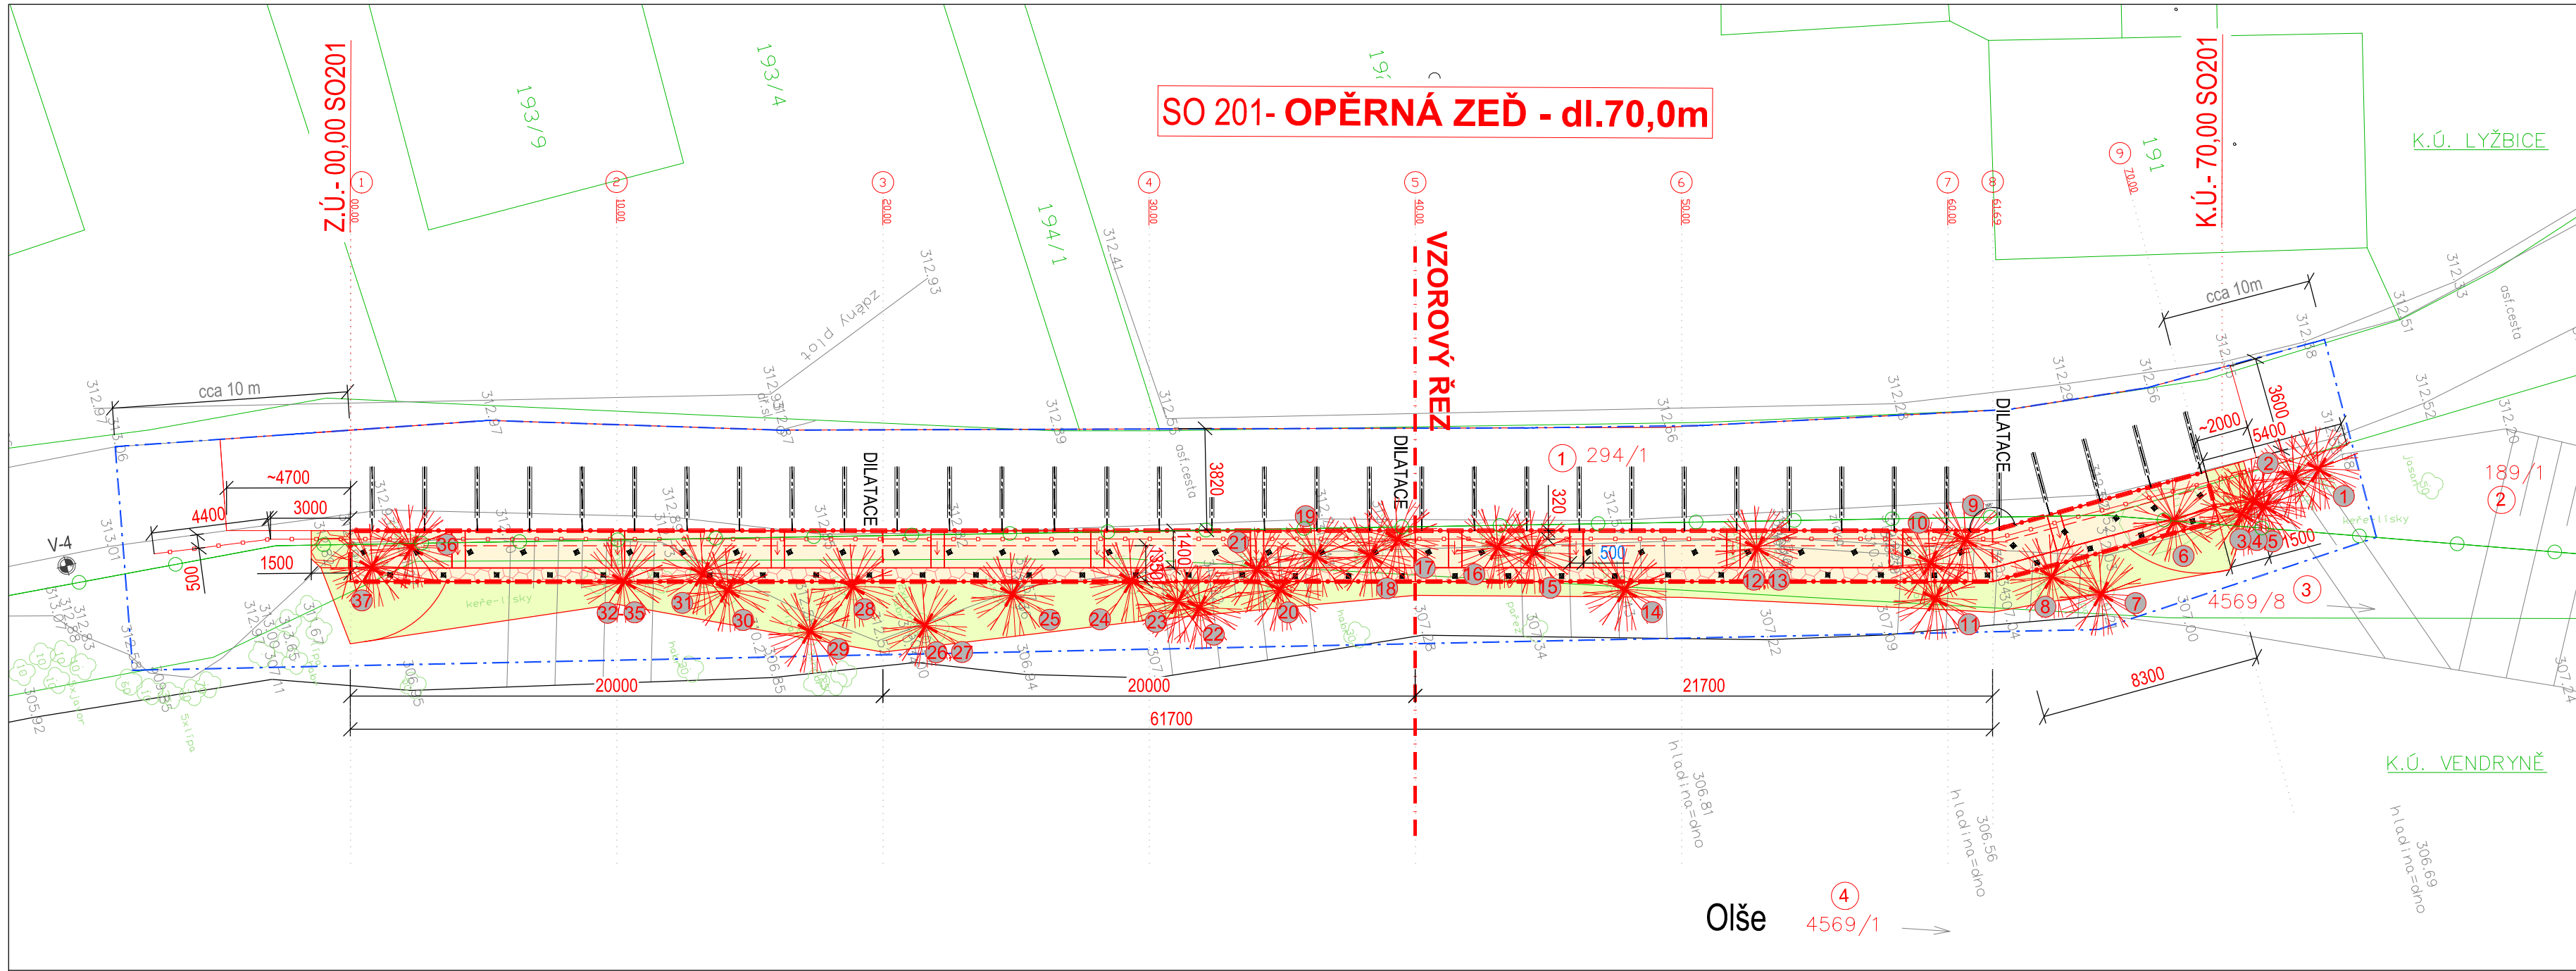

Legenda - stavební úpravy

- SO 201- stabilizační konstrukce - dl.70,0m
- Kamenná rovnánina prolitá betonem
- ž.b. práh (základ), zemní hřebíky
- SO 201- stabilizační konstrukce - dl.70,0m
- Betonová římsa + zábradelní svodidlo
- SO 101 - Úpravy vozovky
- Obnova konstrukce, asf. kryt -300 m²
- Prac. spáry ošetřit asf. zálivkou
- Z.1 - zábradelní svodidlo tř.H2
NOVÉ - do bet. římsy - celk. dl. 82bm
- SO 201- modelace terénu / zpětný zásyv / zatravnění
- zatravnění / úprava terénu
- přechodové části kamenná dlažba LK min. 25+50kg/ks

Legenda čar:

- Hranice parcel KN
- Hranice katastrálního území
- Hranice parcel KN (slučka)
- Číslo parcely KN
- Číslo parcely KN - dotčený pozemek
- Číslo položky záboru
- Záborová čára - DOČASNÉ ZÁBORY
- Záborová čára - TRVALÉ ZÁBORY
- Kácení zeleně - vyžadující povolení - 37 ks

OZ-1 MK 74c č.p.11 - Lyžbice								
PŘEHLED DŘEVIN KE KÁCENÍ DLE VYHLÁŠKY 189/2013 Sb.								
OZNAČENÍ DŘEVINY	NÁZEV ČESKY	NÁZEV VEDECKÝ	PRŮMĚR VE VÝŠCE 130cm NAD ZEMÍ [cm]. U KEŘŮ PLOCHA	OBVOD VE VÝŠCE 130 cm NAD ZEMÍ [cm]	POČET KUSŮ STROMŮ	PARCELA Č.	VLASTNÍK	POZNÁMKA / OVEŘENÝ STAV
1	Jasan	Fraxinus	30	94	1ks	189/1	Niemczyk Petr	zdravý
2	Javor	Acer	50	157	1ks	189/1	Niemczyk Petr	zdravý
3	Javor	Acer	20	63	1ks	189/1	Niemczyk Petr	zdravý
4	Javor	Acer	30	94	1 ks	189/1	Niemczyk Petr	zdravý
5	Javor	Acer	10	31	1ks	189/1	Niemczyk Petr	zdravý
6	lísky		6	-	-	189/1	Niemczyk Petr	zdravý
7	Lipa	Tilia	50	157	1ks	4569/8	Niemczyk Petr	zdravý
8	Habr	Carpinus	30	94	1ks	4569/8	Niemczyk Petr	zdravý
9	Lipa	Tilia	40	126	1ks	4569/8	Niemczyk Petr	zdravý
10	Javor	Acer	50	157	1ks	4569/8	Niemczyk Petr	zdravý
11	Javor	Acer	30	94	1ks	4569/8	Niemczyk Petr	zdravý
12	Jasan	Fraxinus	60	188	1ks	4569/8	Niemczyk Petr	zdravý
13	Jasan	Fraxinus	60	188	1ks	4569/8	Niemczyk Petr	zdravý
14	Jasan	Fraxinus	30	94	1ks	4569/1	Povodí Odry, s.p.	zdravý
15	Javor	Acer	25	79	1ks	4569/8	Niemczyk Petr	zdravý
16	Jasan	Fraxinus	50	157	1ks	4569/8	Niemczyk Petr	zdravý
17	Lipa	Tilia	50	157	1ks	4569/8	Niemczyk Petr	zdravý
18	Jasan	Fraxinus	40	126	1ks	4569/8	Niemczyk Petr	zdravý
19	Jasan	Fraxinus	50	157	1ks	4569/8	Niemczyk Petr	zdravý
20	Habr	Carpinus	30	94	1ks	4569/1	Povodí Odry, s.p.	zdravý
21	Habr	Carpinus	25	79	1ks	4569/1	Povodí Odry, s.p.	zdravý
22	Habr	Carpinus	40	126	1ks	4569/1	Povodí Odry, s.p.	zdravý
23	Habr	Carpinus	30	94	1ks	4569/1	Povodí Odry, s.p.	zdravý
24	Jasan	Fraxinus	35	110	1ks	4569/1	Povodí Odry, s.p.	zdravý
25	Jasan	Fraxinus	25	79	1ks	4569/1	Povodí Odry, s.p.	zdravý
26	Habr	Carpinus	30	94	1ks	4569/1	Povodí Odry, s.p.	zdravý
27	Habr	Carpinus	30	94	1ks	4569/1	Povodí Odry, s.p.	zdravý
28	Lipa	Tilia	45	141	1ks	4569/1	Povodí Odry, s.p.	zdravý
29	Lipa	Tilia	50	157	1ks	4569/1	Povodí Odry, s.p.	zdravý
30	Lipa	Tilia	30	94	1ks	4569/1	Povodí Odry, s.p.	zdravý
31	Lipa	Tilia	40	126	1ks	4569/1	Povodí Odry, s.p.	zdravý
32	Habr	Carpinus	15	47	1ks	4569/1	Povodí Odry, s.p.	zdravý
33	Habr	Carpinus	15	47	1ks	4569/1	Povodí Odry, s.p.	zdravý
34	Habr	Carpinus	15	47	1ks	4569/1	Povodí Odry, s.p.	zdravý
35	Habr	Carpinus	15	47	1ks	4569/1	Povodí Odry, s.p.	zdravý
36	Jasan	Fraxinus	60	188	1ks	4569/8	Niemczyk Petr	zdravý
37	Lipa	Tilia	30	94	1ks	4569/8	Niemczyk Petr	zdravý

POZNÁMKA :

INŽENÝRSKÉ SÍTĚ JSOU V SITUACI ZAKRESLENY POUZE ORIENTAČNĚ, DLE ZAMĚŘENÍ VIDITELNÝCH ZNAKŮ V TERÉNU A PŘEDANÝCH PODKLADŮ SPRÁVCŮ SÍTÍ. PŘED ZAHÁJENÍM ZEMNÍCH PRACÍ MUSÍ BÝT PROVEDENO JEJICH PŘESNÉ VYTÝČENÍ

VÝŠKOVÝ SYSTÉM : BALT p.v.
SOUŘADNICOVÝ SYSTÉM : JTSK

ZMĚNA VÝKRESU :

Č. ZMĚNY	PŘEDMĚT ZMĚNY	ZMĚNU PROVEDL	PODPIS	DATUM ZMĚNY

VYPRACOVAL:	VEDOUCÍ PROJEKTANT:	ZODPOVĚDNÝ PROJEKTANT:	GePS-Geotechnik,s.r.o. Starobělská 3214/85 700 30 Ostrava-Zábřeh sipek73@seznam.cz, tel.724888141, dat. schr.: ejexb5d IČ: 06704778, DIČ: CZ06704778	
Ing. Lukáš Ďuriš	Ing. Pavel ŠÍPEK	Ing. Pavel ŠÍPEK		
INVESTOR: město Třinec			DATUM	9/2022
NÁZEV AKCE: Zajištění břehového svahu Olše – MK č.74c naproti č.p.11, Lyžbice SO 200 - Mostní objekty a zdi SO 201 - Opěrná zeď č.1			FORMÁT	4x44
			MĚŘÍTKO	1:200
			ZAKÁZKA	Ge-28-2020
NÁZEV VÝKRESU Stavební situace - zakres kácení dřevin			STUPEŇ	Č.PŘÍLOHY
			PDPS	C.4.2