
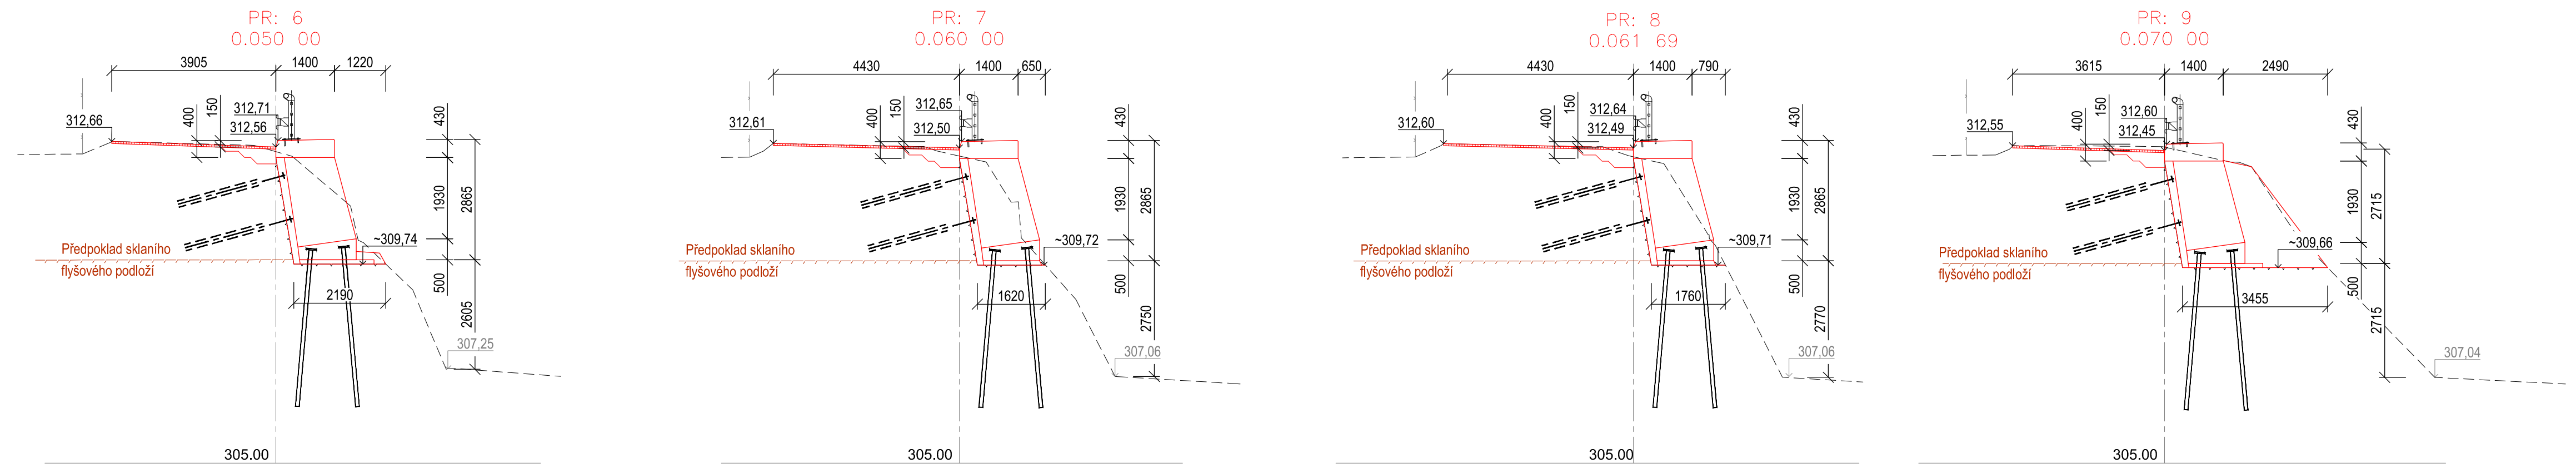


PŘÍČNÉ ŘEZY - 1:100

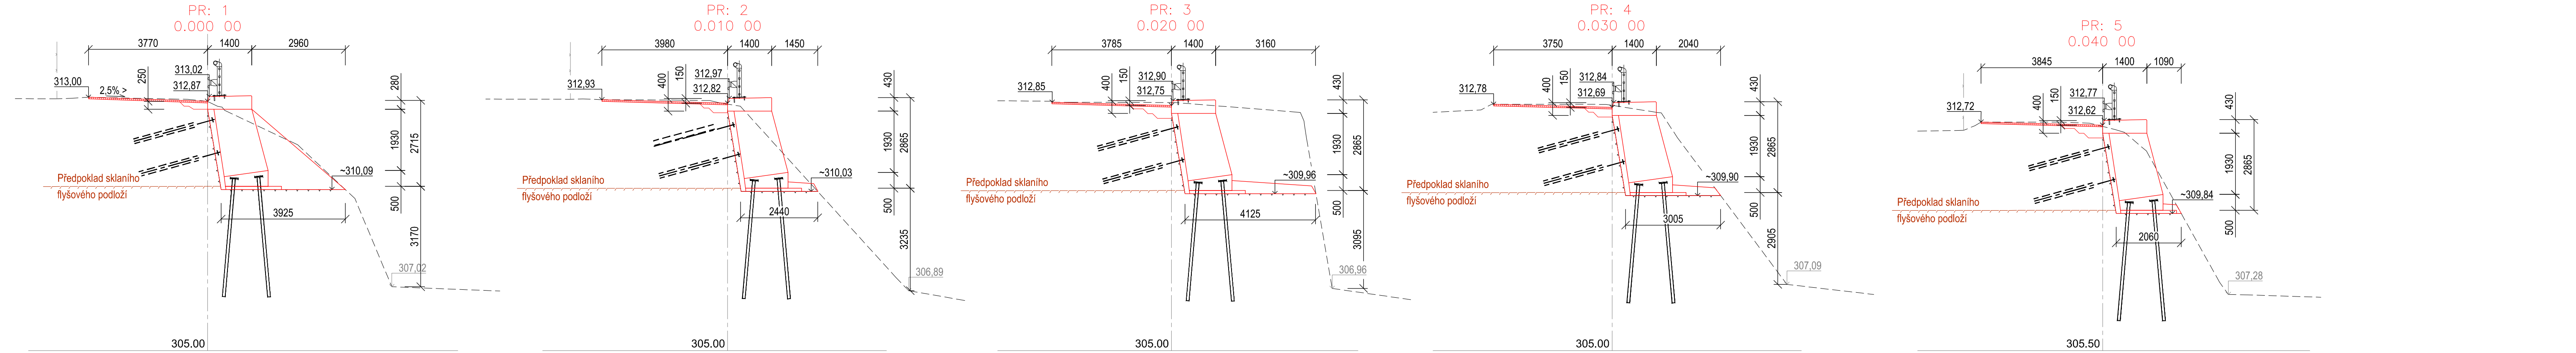

ZMĚNA VÝKRESU :

Č. ZMĚNY	PŘEDMĚT ZMĚNY	ZMĚNU PROVEDL	PODPIS	DATUM ZMĚNY

VYPRACOVAL:	VEDOUcí PROJEKTANT:	ZODPOVĚDNÝ PROJEKTANT:	GePS-Geotechnik,s.r.o. Starobělská 3214/85 700 30 Ostrava-Zábřeh sipek73@seznam.cz, tel.724888141, dat. schr.: ejexb5d IČ: 06704778, DIČ: CZ06704778
Ing. Lukáš Ďuriš	Ing. Pavel ŠÍPEK <i>Šípek</i>	Ing. Pavel ŠÍPEK	
INVESTOR: město Třinec			

NÁZEV AKCE: <i>Zajištění břehového svahu Olše – MK č.74c naproti č.p.11, Lyžbice</i> SO 200 - Mostní objekty a zdi SO 201 - Opěrná zeď č.1	DATUM	9/2022
	FORMÁT	4xA4
	MĚŘÍTKO	1:100
	ZAKÁZKA	Ge-28-2020

NÁZEV VÝKRESU	STUPEŇ	Č.PŘÍLOHY
Příčné řezy - stabilizační konstrukce	PDPS	D.6