


12. 01. 2022

V Třinci dne

souhlasíme se stavbou

Mgr. Ivo Kaleta
náměstek primátorkySTATUTÁRNÍ MĚSTO TŘINEC
MAGISTRÁT MĚSTA TŘINEC
Jablunkovská 160, 739 81 Třinec
IČO 00297313 DIČ CZ00297313

Koordinační situační výkres - 1:200

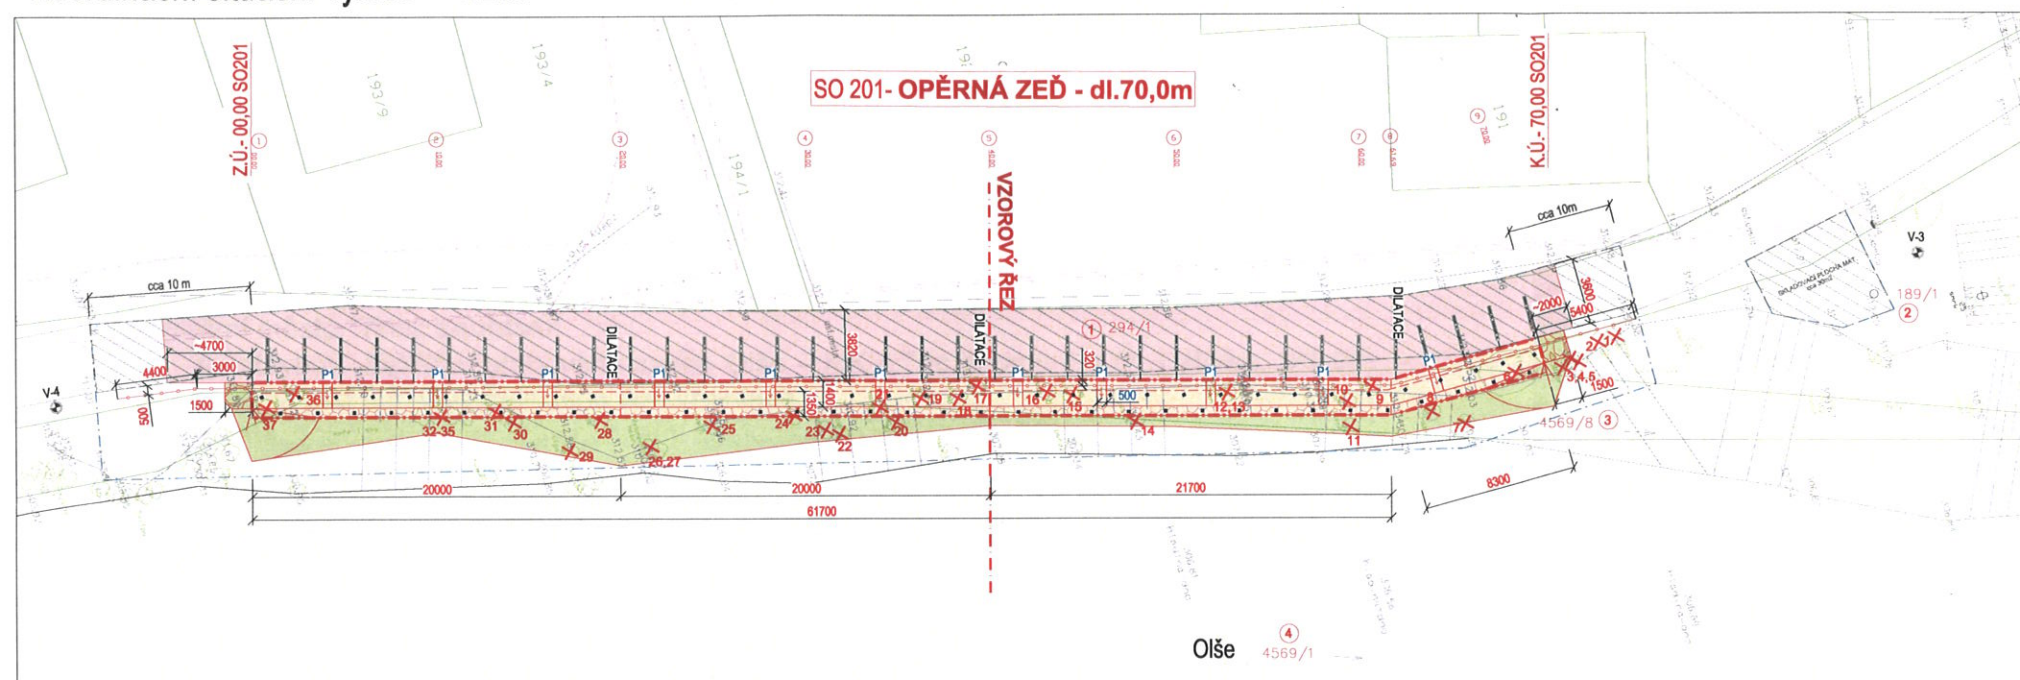

Legenda - stavební úpravy

- SO 201- stabilizační konstrukce - dl. 70,0m
- Kamenná rovinná profilá betonem
- ž.b. práh (základ), zemní hřebíky
- SO 201- stabilizační konstrukce - dl. 70,0m
- Betonová římsa + zábradloví svodidlo
- SO 101 - Úpravy vozovky
- Obnova konstrukce, asf. kryt 300 m²
- Prac. spáry ošetřit asf. závlivkou
- Z.1 - zábradloví svodidlo II HZ
NOVE - do bet. římsy - celk. dl. 82bm
- SO 201- modelace terénu / zpětný zásep / zatravnění
- zatravnění / úprava terénu
- přechodové části kamenná dlažba LK min. 25-50kg/ks
- DOZ - pracovní úsek na komunikaci, dl. 90 m
(částečná uzavírka komunikace po dobu stavby)

Legenda - Vedení IS (stávající)

- ČEZ Distribuce, a.s. - podzemní vedení NN do 1kV
ČEZ Distribuce, a.s. - nadzemní vedení VN do 35kV
GasNet s.r.o. - podzemní vedení plynu
CETIN, a.s. - vedení optického kabelu

Legenda čar:

- Hranice parcel KN
Hranice parcel KN (slučka)
Číslo parcely KN
Číslo parcely KN - dotčený pozemek
Číslo položky záboru
Záborová čára - DOČASNÉ ZÁBORY
Záborová čára - TRVALÉ ZÁBORY
Kácení zeleně vyžadující povolení - 37 ks

Identifikační údaje zájmové lokality

Kraj: Moravskoslezský
Okres: Frýdek-Místek
Obec: Třinec
Katastrální území: Lyžbice (okres Frýdek-Místek), 771104
Vendryně (okres Frýdek-Místek), 780014
místní komunikace 74c, ul. Olšová
místní komunikace 74c, před RD č.p. 11

Silnice: K.Ú. Lyžbice (okres Frýdek-Místek), 771104
Staničení/lokalizace: p.č. 294/1 - ostatní plocha / ostatní komunikace
Umístění stavby - pozemky: Statutární město Třinec, Jablunkovská 160, Staré Město, 73961 Třinec
K.Ú. Lyžbice (okres Frýdek-Místek), 771104
p.č. 189/1 - ostatní plocha / neorná půda
Niemczyk Petr, Olšová 1351, Lyžbice, 73961 Třinec
K.Ú. Vendryně (okres Frýdek-Místek), 780014
p.č. 4569/8 - koryto vodního toku přirozené nebo upravené
Niemczyk Petr, Olšová 1351, Lyžbice, 73961 Třinec
K.Ú. Vendryně (okres Frýdek-Místek), 780014
p.č. 4569/1 - koryto vodního toku přirozené nebo upravené
Povodí Odry, s.p., Varenská 3101/49, Moravská Ostrava, 70200 Ostrava
Dočasné dotčené pozemky: K.Ú. Lyžbice (okres Frýdek-Místek), 771104
p.č. 294/1 - ostatní plocha / ostatní komunikace
Statutární město Třinec, Jablunkovská 160, Staré Město, 73961 Třinec
K.Ú. Lyžbice (okres Frýdek-Místek), 771104
p.č. 189/1 - ostatní plocha / neorná půda
Niemczyk Petr, Olšová 1351, Lyžbice, 73961 Třinec
K.Ú. Vendryně (okres Frýdek-Místek), 780014
p.č. 4569/8 - koryto vodního toku přirozené nebo upravené
Niemczyk Petr, Olšová 1351, Lyžbice, 73961 Třinec
K.Ú. Vendryně (okres Frýdek-Místek), 780014
p.č. 4569/1 - koryto vodního toku přirozené nebo upravené
Povodí Odry, s.p., Varenská 3101/49, Moravská Ostrava, 70200 Ostrava
JTŠK
Bp

ZMĚNA VÝKRESU:

Č. ZMĚNY	PŘEDMĚT ZMĚNY	ZMĚNU PROVEDL	POPS	DATUM ZMĚNY

VYPRACOVAL:	VEDOUcí PROJEKTANT:	ZODPOVĚDNÝ PROJEKTANT:	GePS-Geotechnik s.r.o. Starobělská 3214/85 700 30 Ostrava-Zábřeh spis: 73/2019, ul. 73/2019, ul. 73/2019, ul. 73/2019 IČ: 06704778, DIČ: CZ06704778
Ing. Lukáš Ďuriš	Ing. Pavel ŠÍPEK	Ing. Pavel ŠÍPEK	
INVESTOR: město Třinec			
NÁZEV AKCE:			DATUM 10/2021
Zajištění břehového svahu Olše - MK č. 74c naproti č.p. 11, Lyžbice			FORMÁT 4xA4
SO 200 - Mostní objekty a zdi			MĚŘÍTKO 1:200
SO 201 - Opěrná zeď č. 1			ZAKÁZKA Ge-28-2020
NÁZEV VÝKRESU			STUPEŇ Č. PŘÍLOHY
Koordinační situační výkres			DUR + DSP C.3