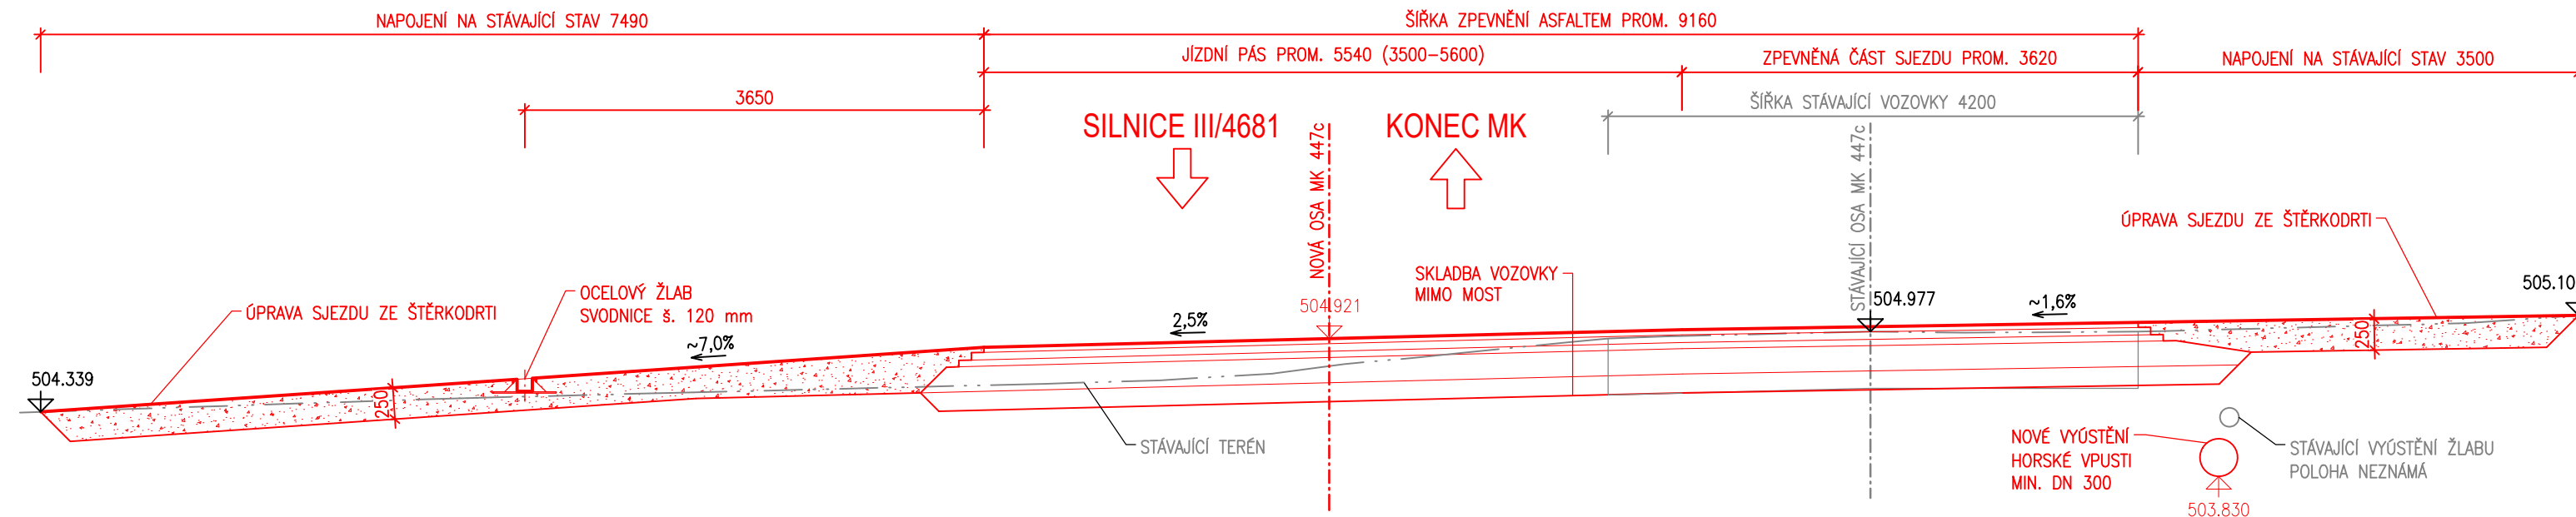


PŘÍČNÝ ŘEZ
ŘEZ A-A 1:50
ŘEZ V MÍSTĚ SJEZDŮ





 
 

LEGENDA ČAR

STÁVAJÍCÍ KONSTRUKCE

NOVÉ NAPOJENÍ KOMUNIKACE SO 101

D SO 101

SOUŘADNICOVÝ SYSTÉM : JTSK
VÝŠKOVÝ SYSTÉM : Bpv

VEDOUcí PROJEKTANT	Ing. Martin ŘEHULKA		 PRIS PROJEKČNÍ KANCELÁŘ PRIS spol. s r. o. OSOVÁ 20, 625 00 BRNO	
ZODPOVĚDNÝ PROJEKTANT	Ing. Svatopluk ZOBEK			
VYPRACOVAL	Ing. Lukáš VAVŘIČKA			
KONTROLOVAL	Ing. Jiří ŠRUBAŘ			
KRAJ: MORAVSKOSLEZSKÝ K.Ú.: TYRA			DATUM	11/2023
NÁZEV AKCE: Most Holý, ev.č. XII-06m přes Tyru Třinec-Tyra - rekonstrukce SO 101 Úprava napojení místní komunikace č. 447c			FORMÁT	2xA4
			MĚŘÍTKO	1:50
			ÚČEL	PDPS
			Čís. ZAKÁZKY	22062
			ARCHIVNÍ Čís.	101_04_PRR
NÁZEV PŘÍLOHY:			Čís. SOUPRAVY	PŘÍLOHA
PŘÍČNÝ ŘEZ				4